




Légende:

-  Limite clôture
-  Localisation de la centrale photovoltaïque

G. NOWATKI - ARCHITECTE DPLG
 504 Chemin de Quarante
 34370 MONTPELLIER
 06.26.01.07.05
 Siret 40073327300020


<p>MAÎTRE D'OUVRAGE:</p>  <p>3, place Pierre Renaudel 69003 LYON Tél. : 04 37 57 87 98 Siret : 518 399 548 00016 - 7112B TVA intra. : FR 81 518 399 548 00016</p>	<p>PROJET:</p> <p>ORADOUR-SUR-VAYRES Les Bregères, 87150 ORADOUR-SUR-VAYRES</p>	<p>TITRE:</p> <p>PC 1 Plan de localisation du projet</p>	<p>ECHELLE:</p> <p>1/4000^e</p>	<p>INDICE:</p> <p>B</p>	<p>FORMAT:</p> <p>A3</p>	<p>DATE:</p> <p>11/05/2022</p>
--	--	---	---	-------------------------	--------------------------	--------------------------------

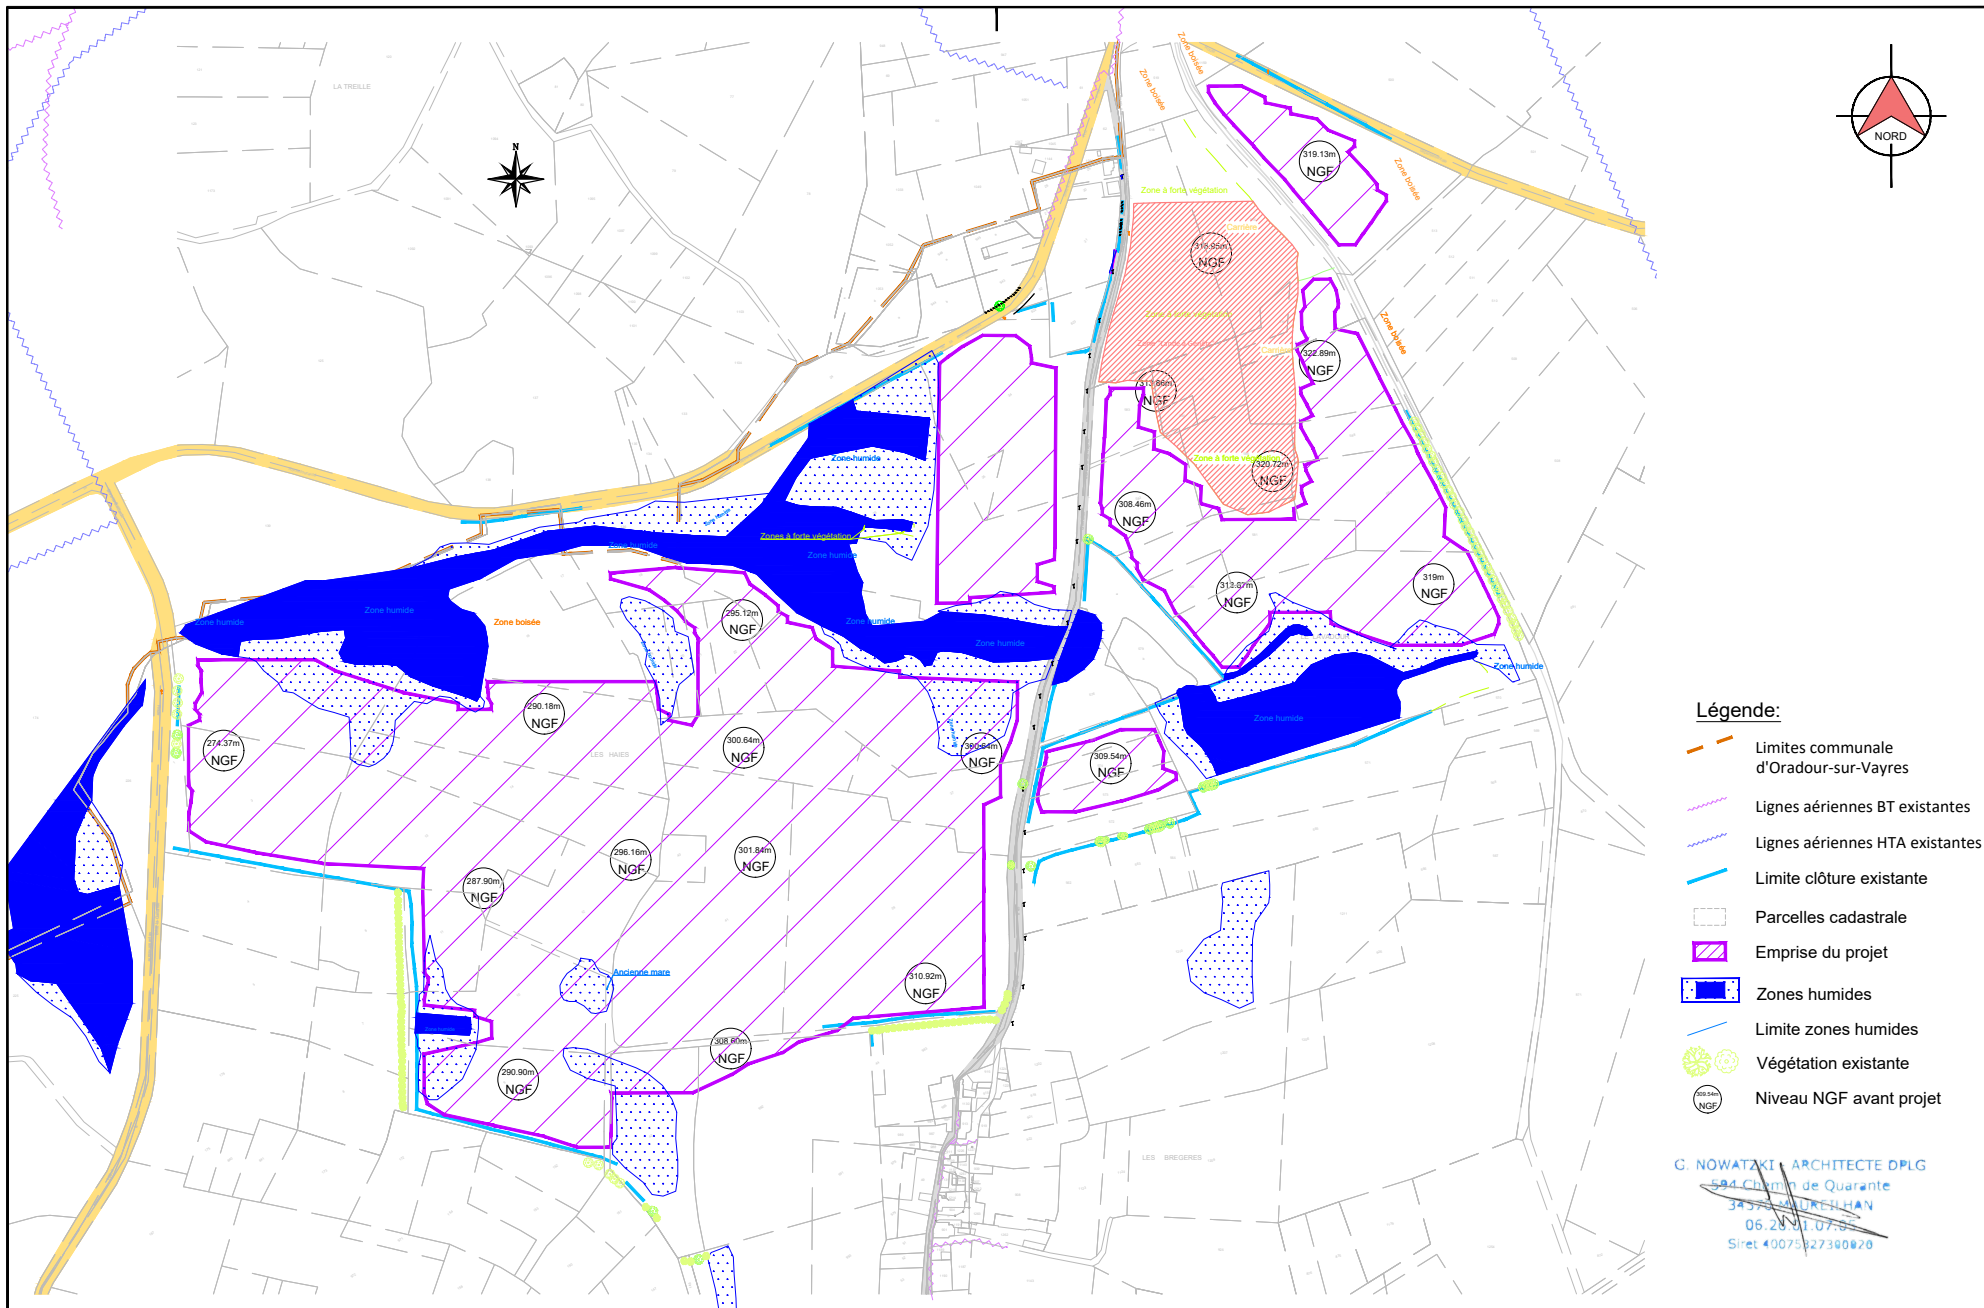

- Légende:**
- Limites communale d'Oradour-sur-Vayres
 - Lignes aériennes BT existantes
 - Lignes aériennes HTA existantes
 - Limite clôture existante
 - Parcelles cadastrale
 - Emprise du projet
 - Zones humides
 - Limite zones humides
 - Végétation existante
 - Niveau NGF avant projet

G. NOWATSKI - ARCHITECTE DPLG
 504 Chemin de Quarante
 34500 ORCHES-HAN
 06 29 11 07 25
 Siret 4007527380828


<p>MÂÎTRE D'OUVRAGE: 3, place Pierre Renaudel 69003 LYON Tél. : 04 37 57 87 98 Siret : 518 399 548 00016 - 7112B TVA intra. : FR 81 518 399 548 00016</p>	<p>PROJET: ORADOUR-SUR-VAYRES Les Bregères, 87150 ORADOUR-SUR-VAYRES</p>	<p>TITRE: PC 2 Plan de masse Etat existant</p>	<p>ECHELLE: 1/4000^e</p>	<p>INDICE: B</p>	<p>FORMAT: A3</p>	<p>DATE: 11/05/2022</p>
---	---	---	---	-------------------------------	--------------------------------	--------------------------------------

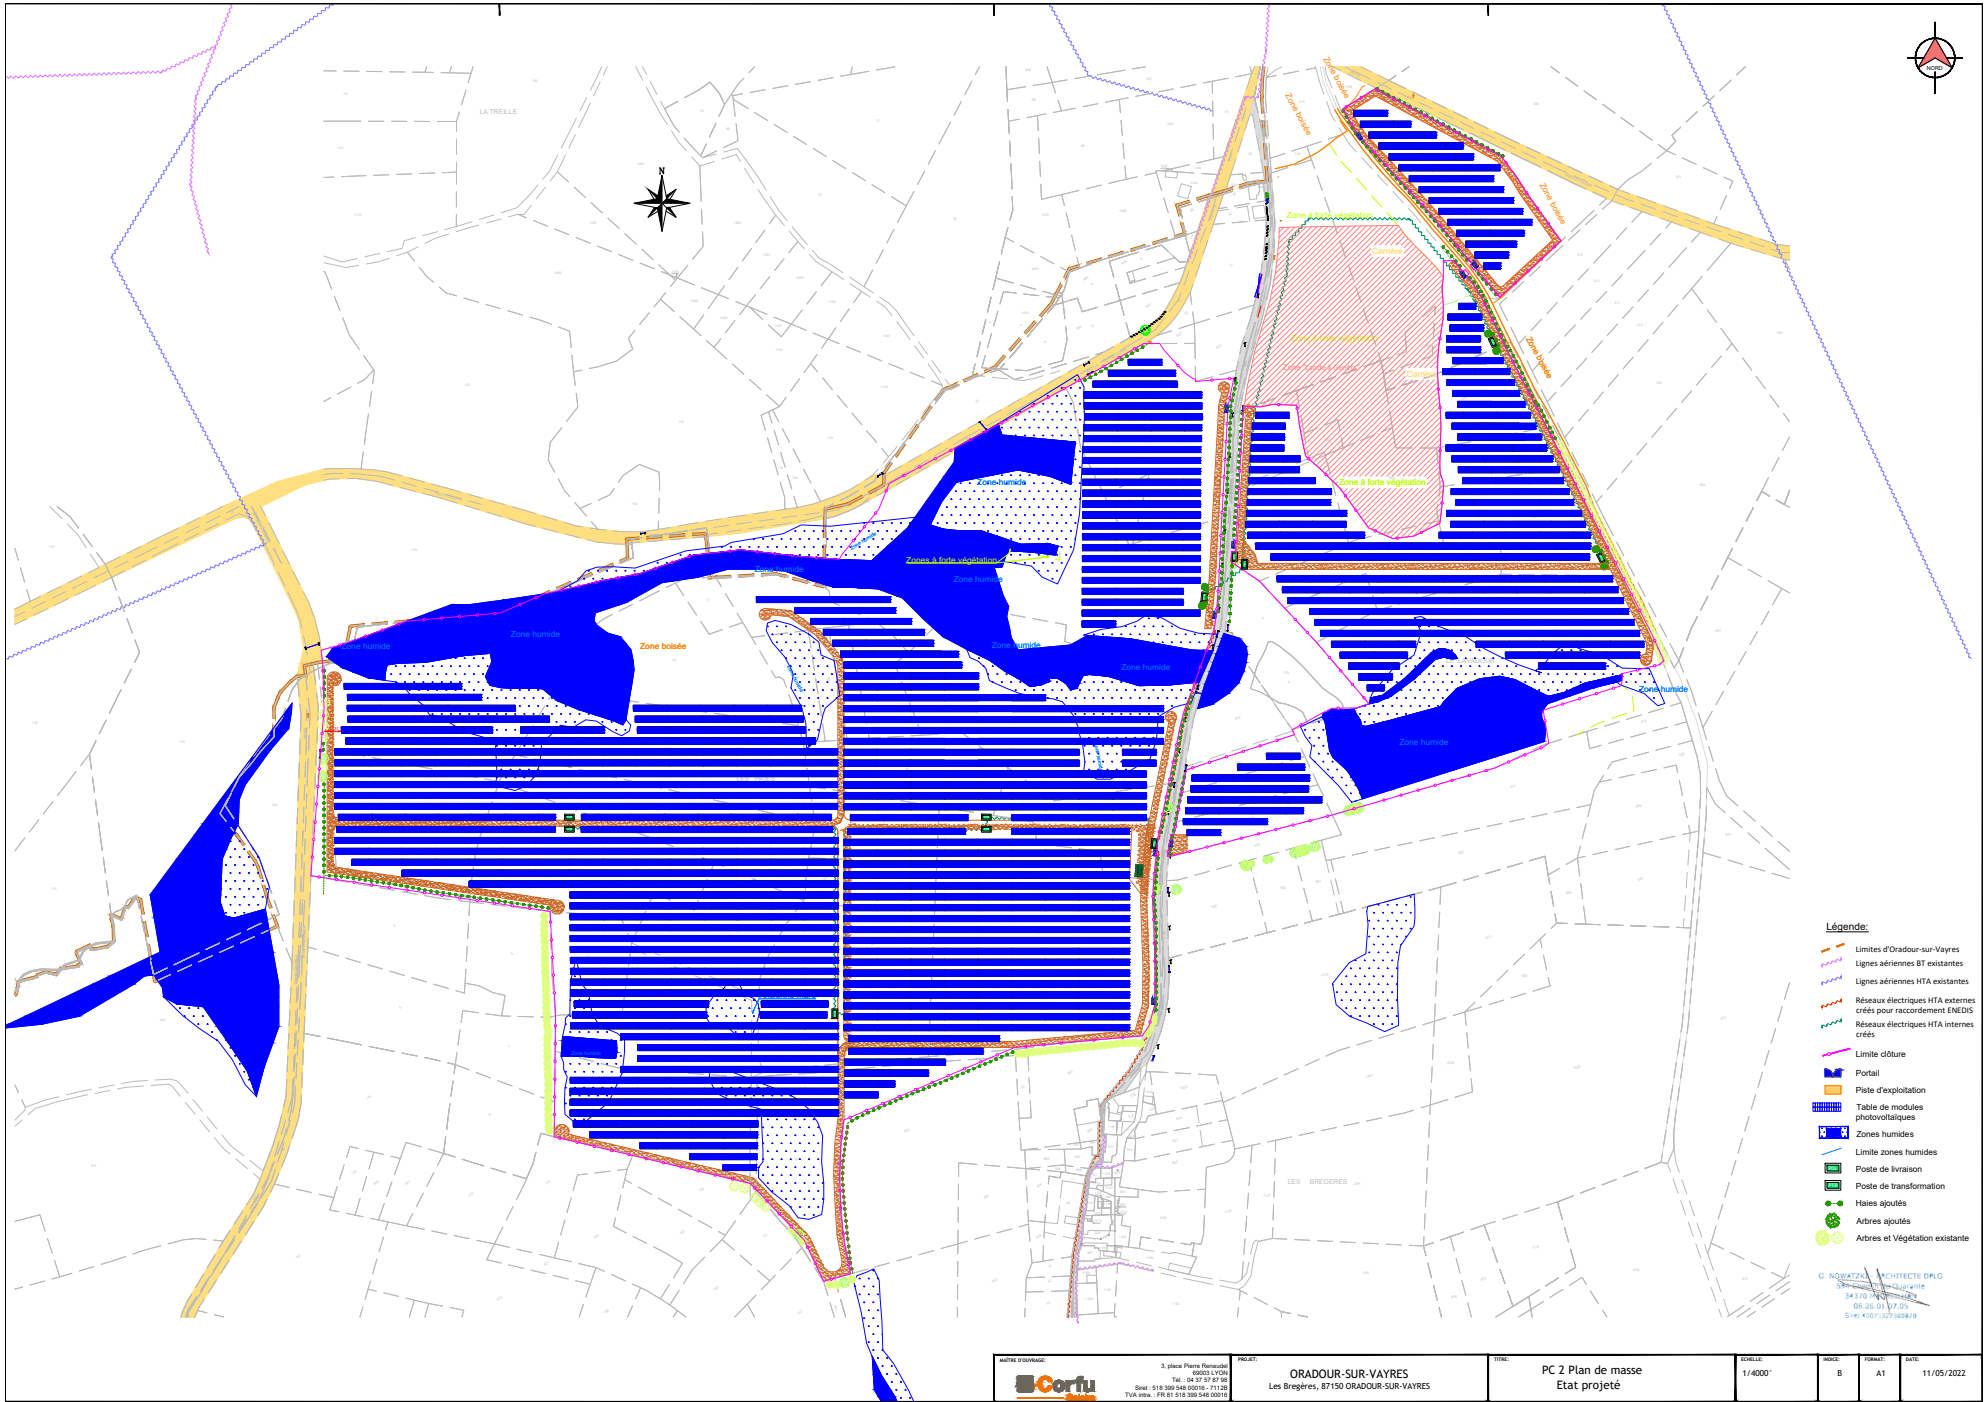

- Légende:**
- Limites d'Oradour-sur-Vayres
 - Lignes aériennes BT existantes
 - Lignes aériennes HTA existantes
 - Réseaux électriques HTA externes créés pour raccordement ENEDIS
 - Réseaux électriques HTA internes créés
 - Limite clôture
 - Portail
 - Piste d'exploitation
 - Table de modules photovoltaïques
 - Zones humides
 - Limite zones humides
 - Poste de livraison
 - Poste de transformation
 - Haies ajoutés
 - Arbres ajoutés
 - Arbres et Végétation existante

G. INDOUATZ ARCHITECTE D.P.C.
 34370 PIGNON
 06 26 21 77 25
 Site 4001250039



ACTIVITE D'OUVRAGE: 	3 place Pierre Herminet 89003 LYON Tel: 04 77 57 43 00 Email: 01 80 50 548 0010 - 11120 TVA Intr. FR 81 518 500 548 0008	PROJET: ORADOUR-SUR-VAYRES Les Brégères, 87130 ORADOUR-SUR-VAYRES	TITRE: PC 2 Plan de masse Etat projeté	ECHELLE: 1/4000	MODE: B	FORMAT: A1	DATE: 11/05/2022
	G. INDOUATZ ARCHITECTE D.P.C. 34370 PIGNON 06 26 21 77 25 Site 4001250039						

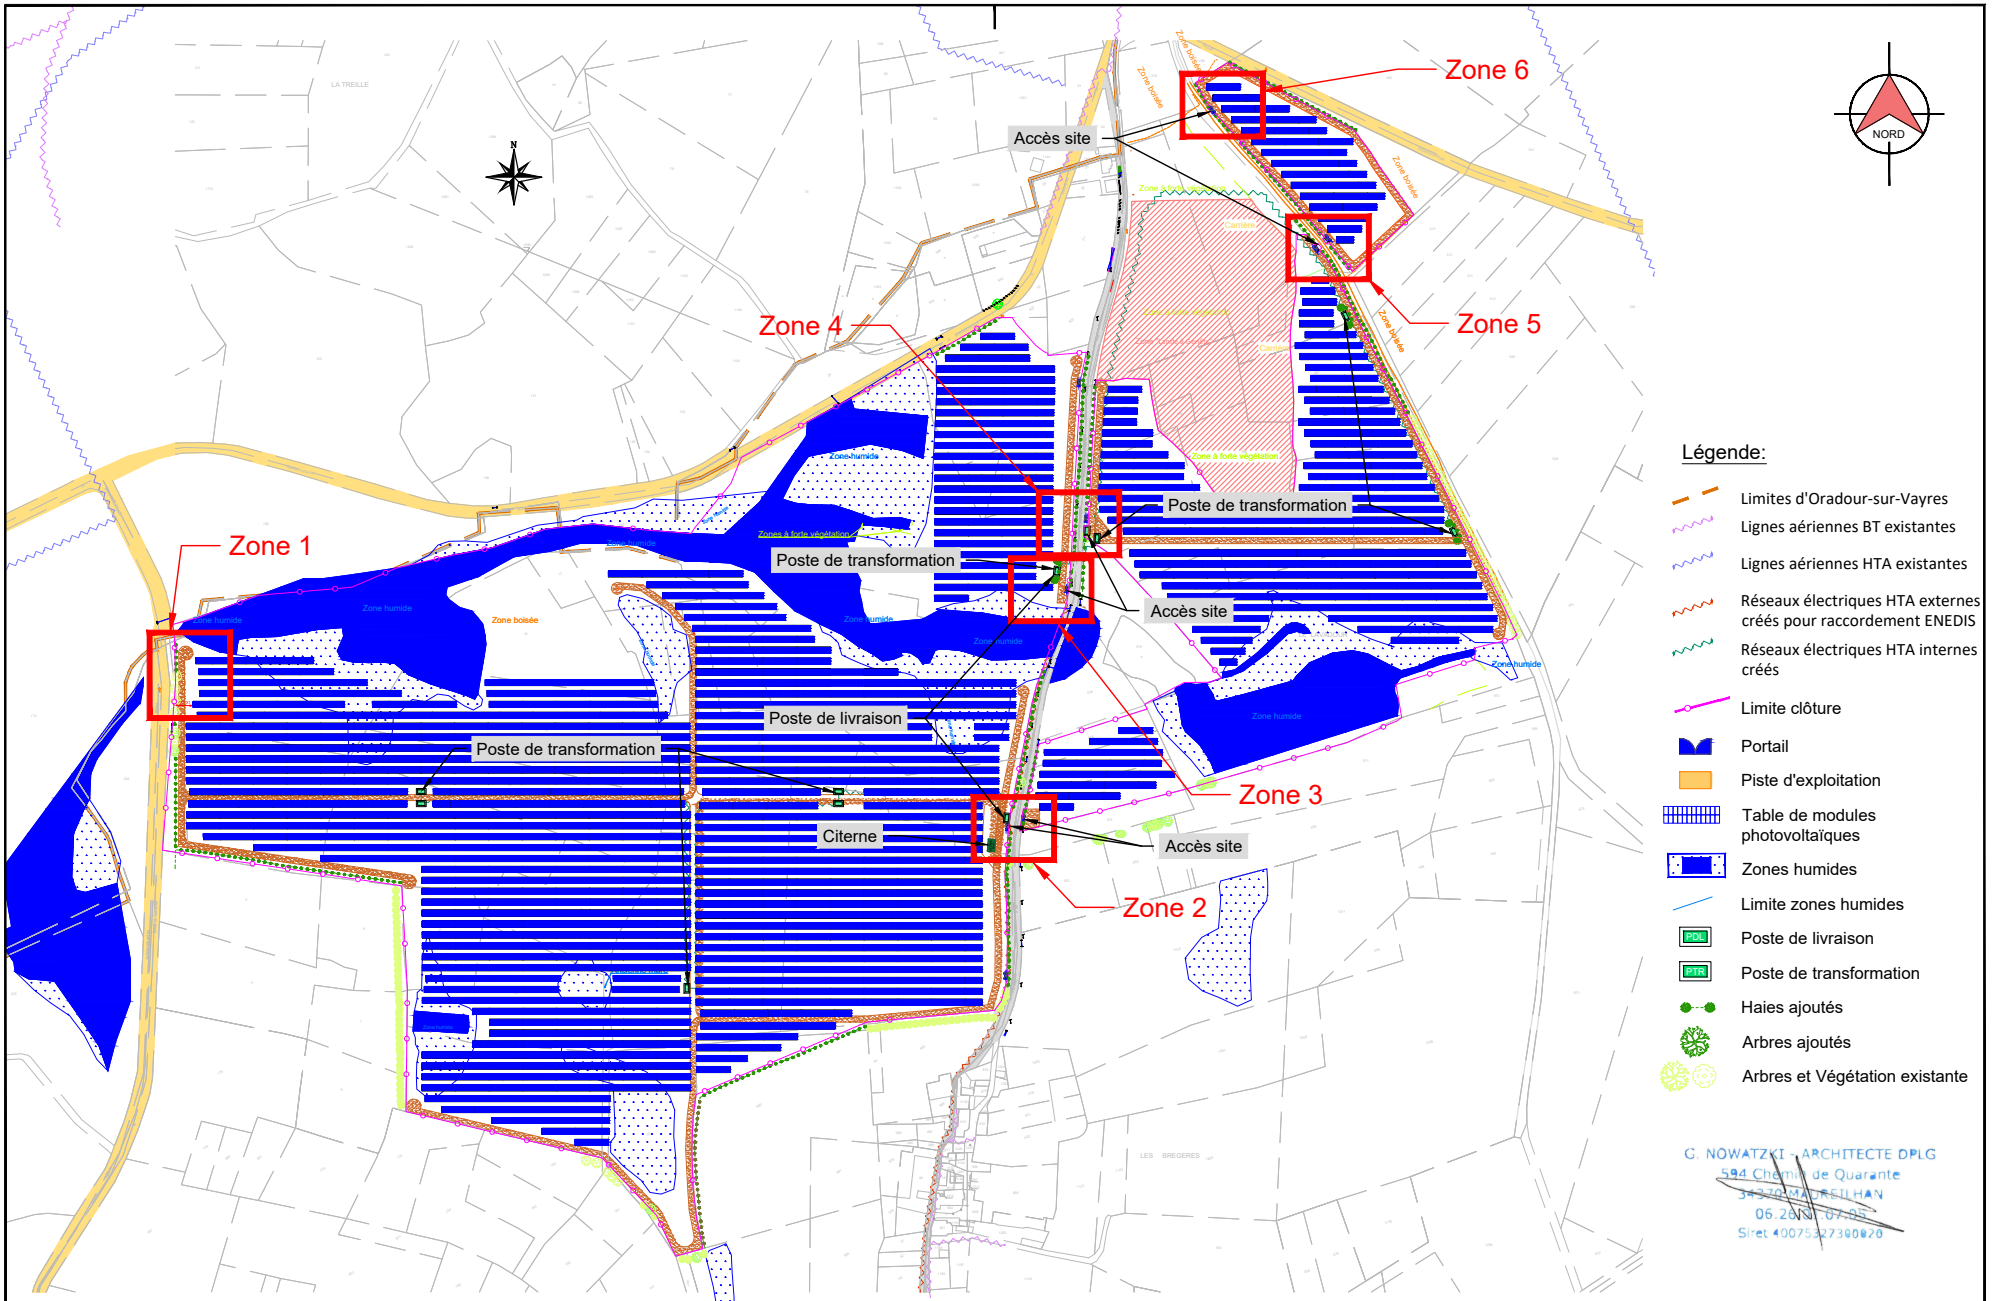

- Légende:**
- Limites d'Oradour-sur-Vayres
 - Lignes aériennes BT existantes
 - Lignes aériennes HTA existantes
 - Réseaux électriques HTA externes créés pour raccordement ENEDIS
 - Réseaux électriques HTA internes créés
 - Limite clôture
 - Portail
 - Piste d'exploitation
 - Table de modules photovoltaïques
 - Zones humides
 - Limite zones humides
 - Poste de livraison
 - Poste de transformation
 - Haies ajoutés
 - Arbres ajoutés
 - Arbres et Végétation existante

G. NOWATSKI - ARCHITECTE DPLG
 594 Chemin de Quarante
 38320 M. REILLHAN
 06.20.81.07.95
 Siret 4007527360820


<p>MAÎTRE D'OUVRAGE:</p> <p>Corfu Solaire</p> <p>3, place Pierre Renaudel 69003 LYON Tél. : 04 37 57 87 98 Siret : 518 399 548 00016 - 7112B TVA intra. : FR 81 518 399 548 00016</p>	<p>PROJET:</p> <p>ORADOUR-SUR-VAYRES Les Bregères, 87150 ORADOUR-SUR-VAYRES</p>	<p>TITRE:</p> <p>PC 2 Plan de localisation des extraits de plan de masse</p>	<p>ECHELLE:</p> <p>1/4000'</p>	<p>INDICE:</p> <p>B</p>	<p>FORMAT:</p> <p>A3</p>	<p>DATE:</p> <p>11/05/2022</p>
--	--	---	--------------------------------	-------------------------	--------------------------	--------------------------------

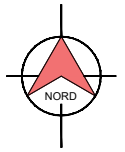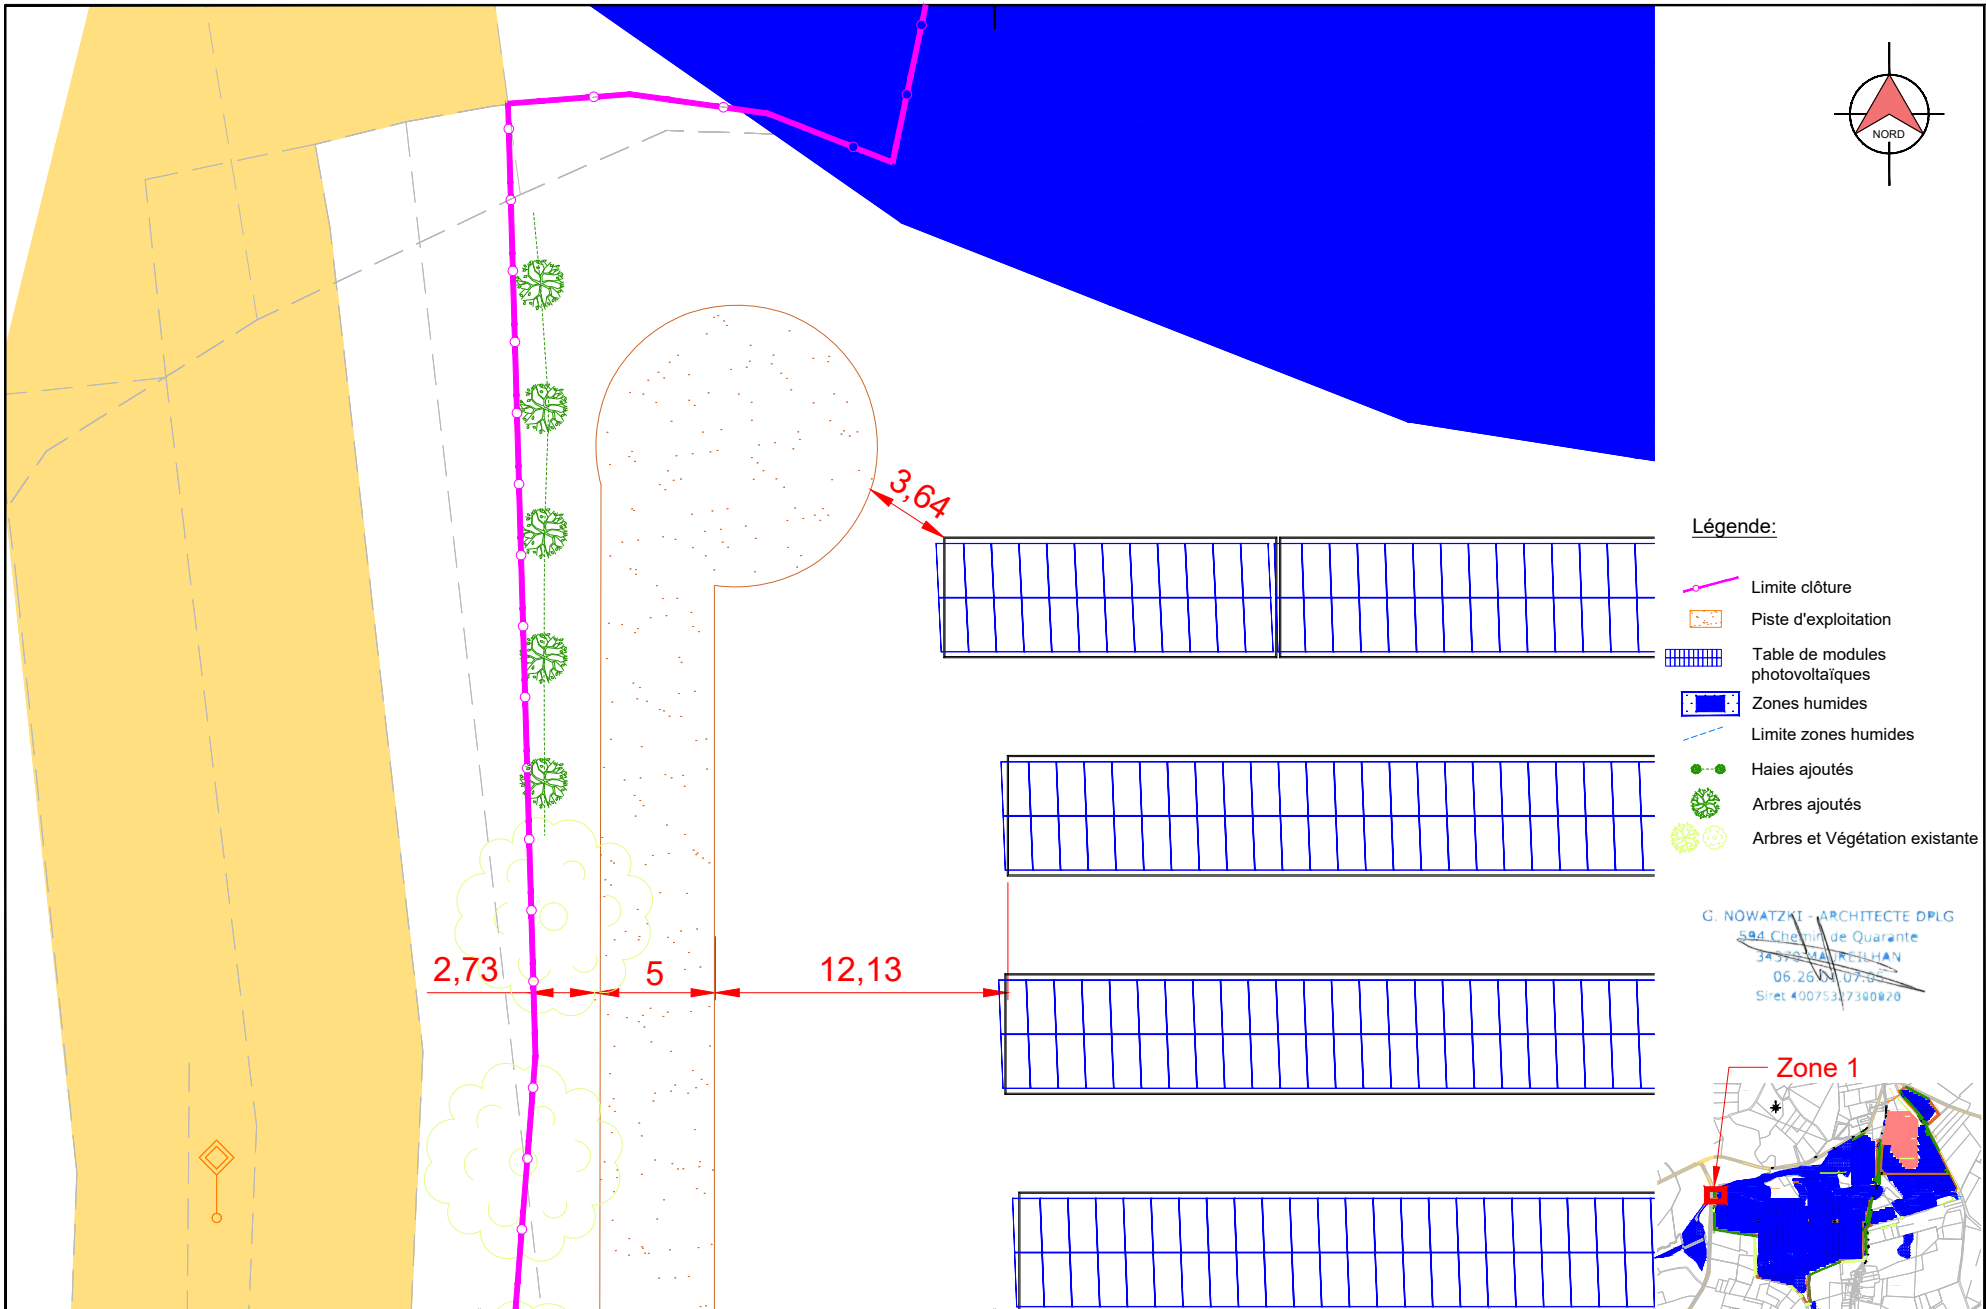



Légende:

- Limite clôture
- Piste d'exploitation
- Table de modules photovoltaïques
- Zones humides
- Limite zones humides
- Haies ajoutés
- Arbres ajoutés
- Arbres et Végétation existante

G. NOWATZKI - ARCHITECTE DPLG
 594 Chemin de Quarante
 34395 SAURELHAN
 06.26.04.07.99
 Siret: 40075327340020

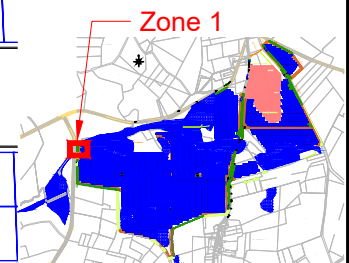


<p>MAÎTRE D'OUVRAGE:</p> <p>Corfu Solaires</p> <p>3, place Pierre Renaudel 69003 LYON Tél. : 04 37 57 87 98 Siret : 518 399 548 00016 - 7112B TVA intra. : FR 81 518 399 548 00016</p>	<p>PROJET:</p> <p>ORADOUR-SUR-VAYRES Les Bregères, 87150 ORADOUR-SUR-VAYRES</p>	<p>TITRE:</p> <p>PC 2 Extrait de plan de masse Zone 1 sur aire de retournement</p>	<p>ECHELLE:</p> <p>1/200[°]</p>	<p>INDICE:</p> <p>B</p>	<p>FORMAT:</p> <p>A3</p>	<p>DATE:</p> <p>11/05/2022</p>
---	---	--	--	-------------------------	--------------------------	--------------------------------

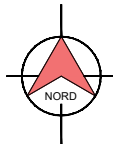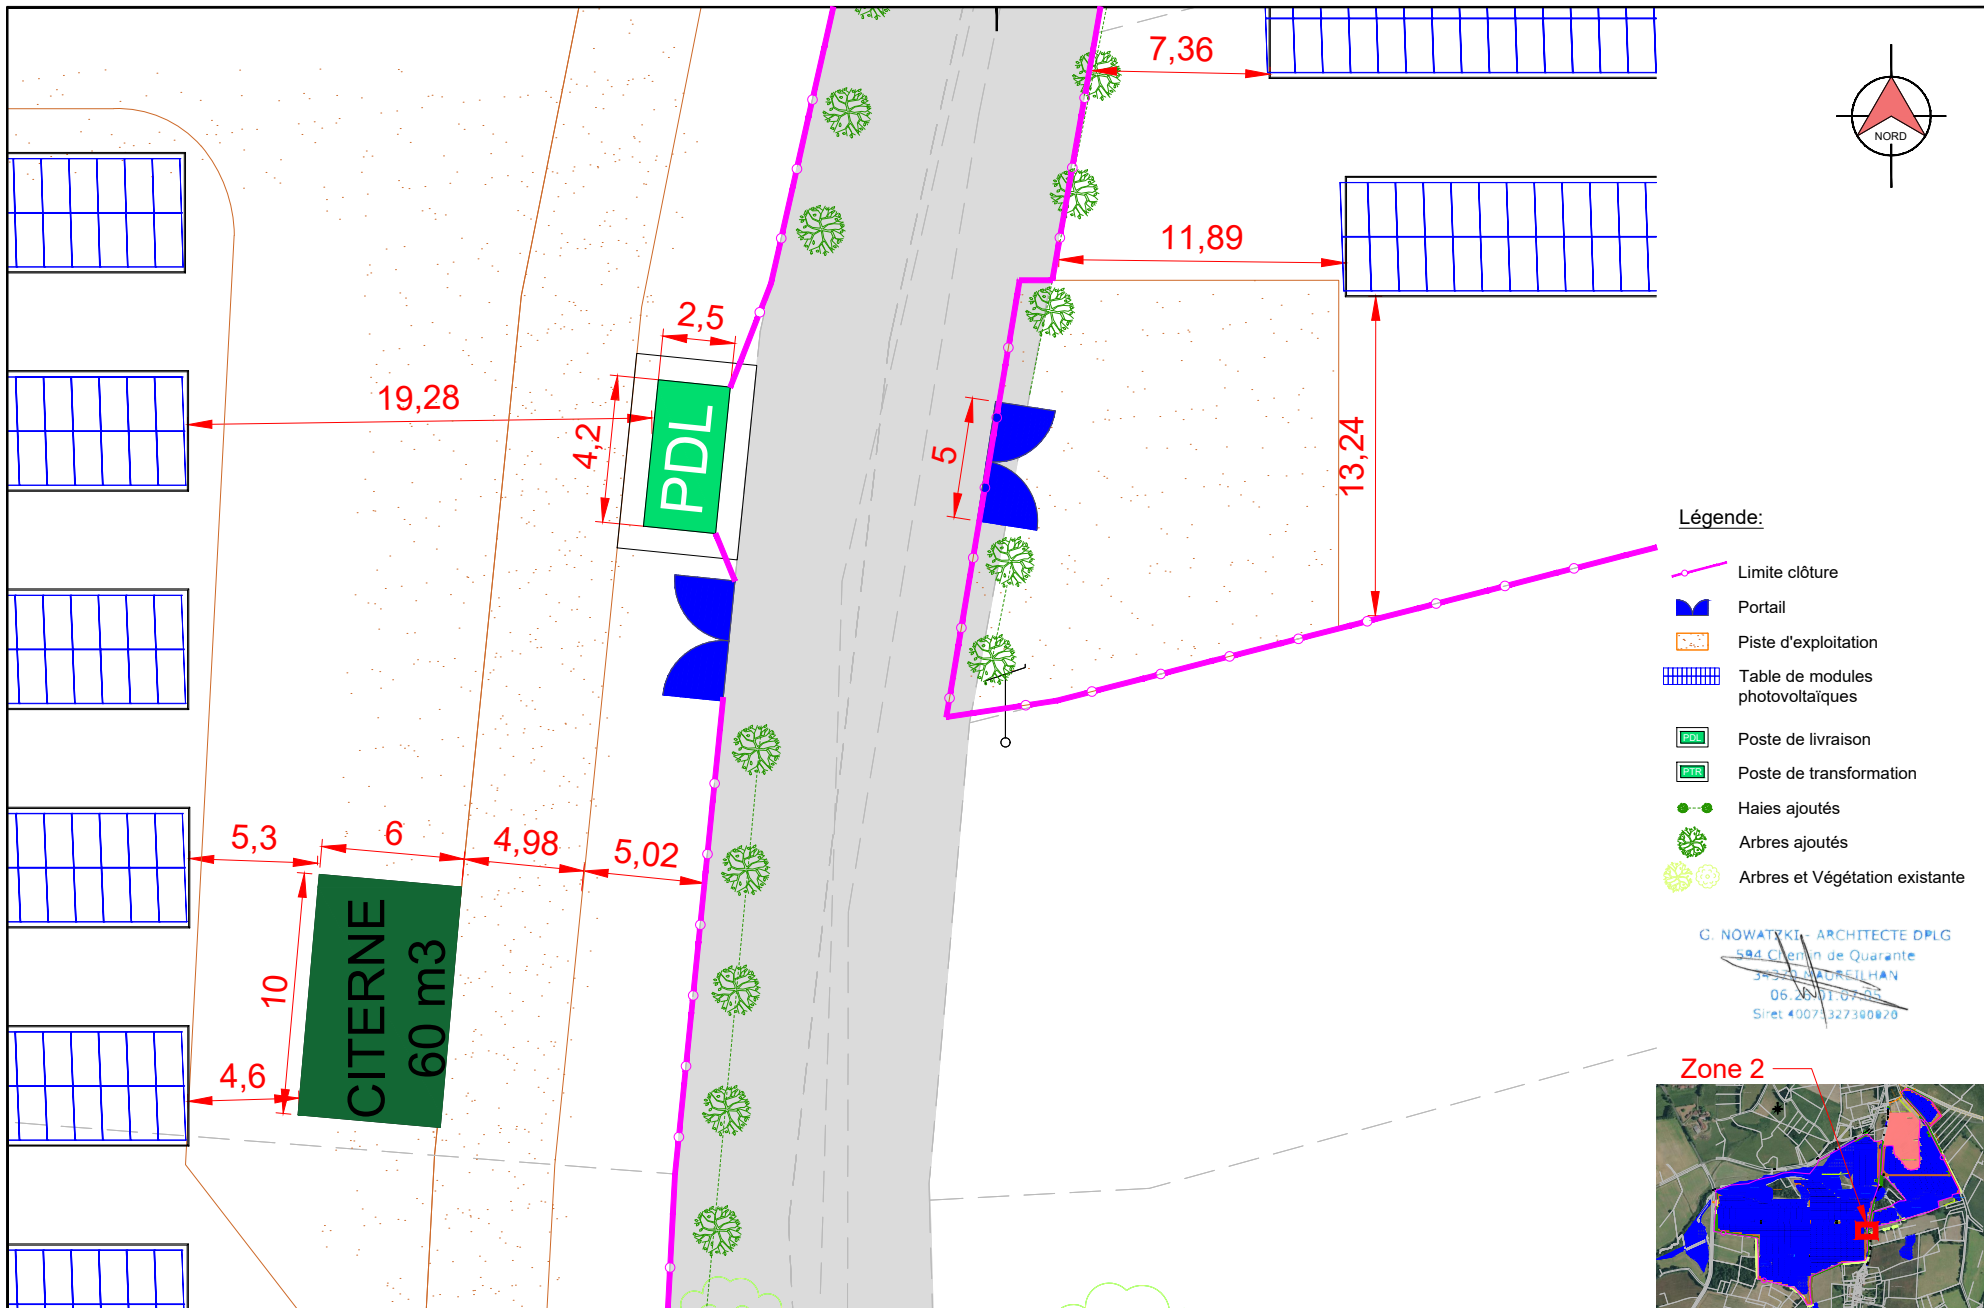


- Légende:**
- Limite clôture
 - Portail
 - Piste d'exploitation
 - Table de modules photovoltaïques
 - Poste de livraison
 - Poste de transformation
 - Haies ajoutés
 - Arbres ajoutés
 - Arbres et Végétation existante

C. NOWATKI - ARCHITECTE DPLG
 504 Chemin de Quarante
 34500 ANDREILHAN
 06.20.01.07.55
 Siret 4007327300020

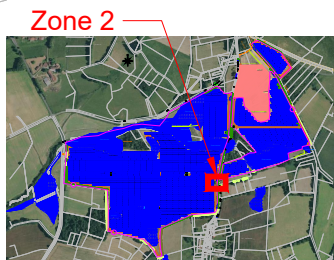


<p>MAÎTRE D'OUVRAGE:</p> <p>Corfu Solaires</p> <p>3, place Pierre Renaudel 69003 LYON Tél. : 04 37 57 87 98 Siret : 518 399 548 00016 - 7112B TVA intra. : FR 81 518 399 548 00016</p>	<p>PROJET:</p> <p>ORADOUR-SUR-VAYRES Les Bregères, 87150 ORADOUR-SUR-VAYRES</p>	<p>TITRE:</p> <p>PC 2 Extrait de plan de masse Zone 2 sur citerne, PDL et accès site</p>	<p>ECHELLE:</p> <p>1/200^o</p>	<p>INDICE:</p> <p>A</p>	<p>FORMAT:</p> <p>A3</p>	<p>DATE:</p> <p>11/05/2022</p>
---	--	---	--	-------------------------	--------------------------	--------------------------------

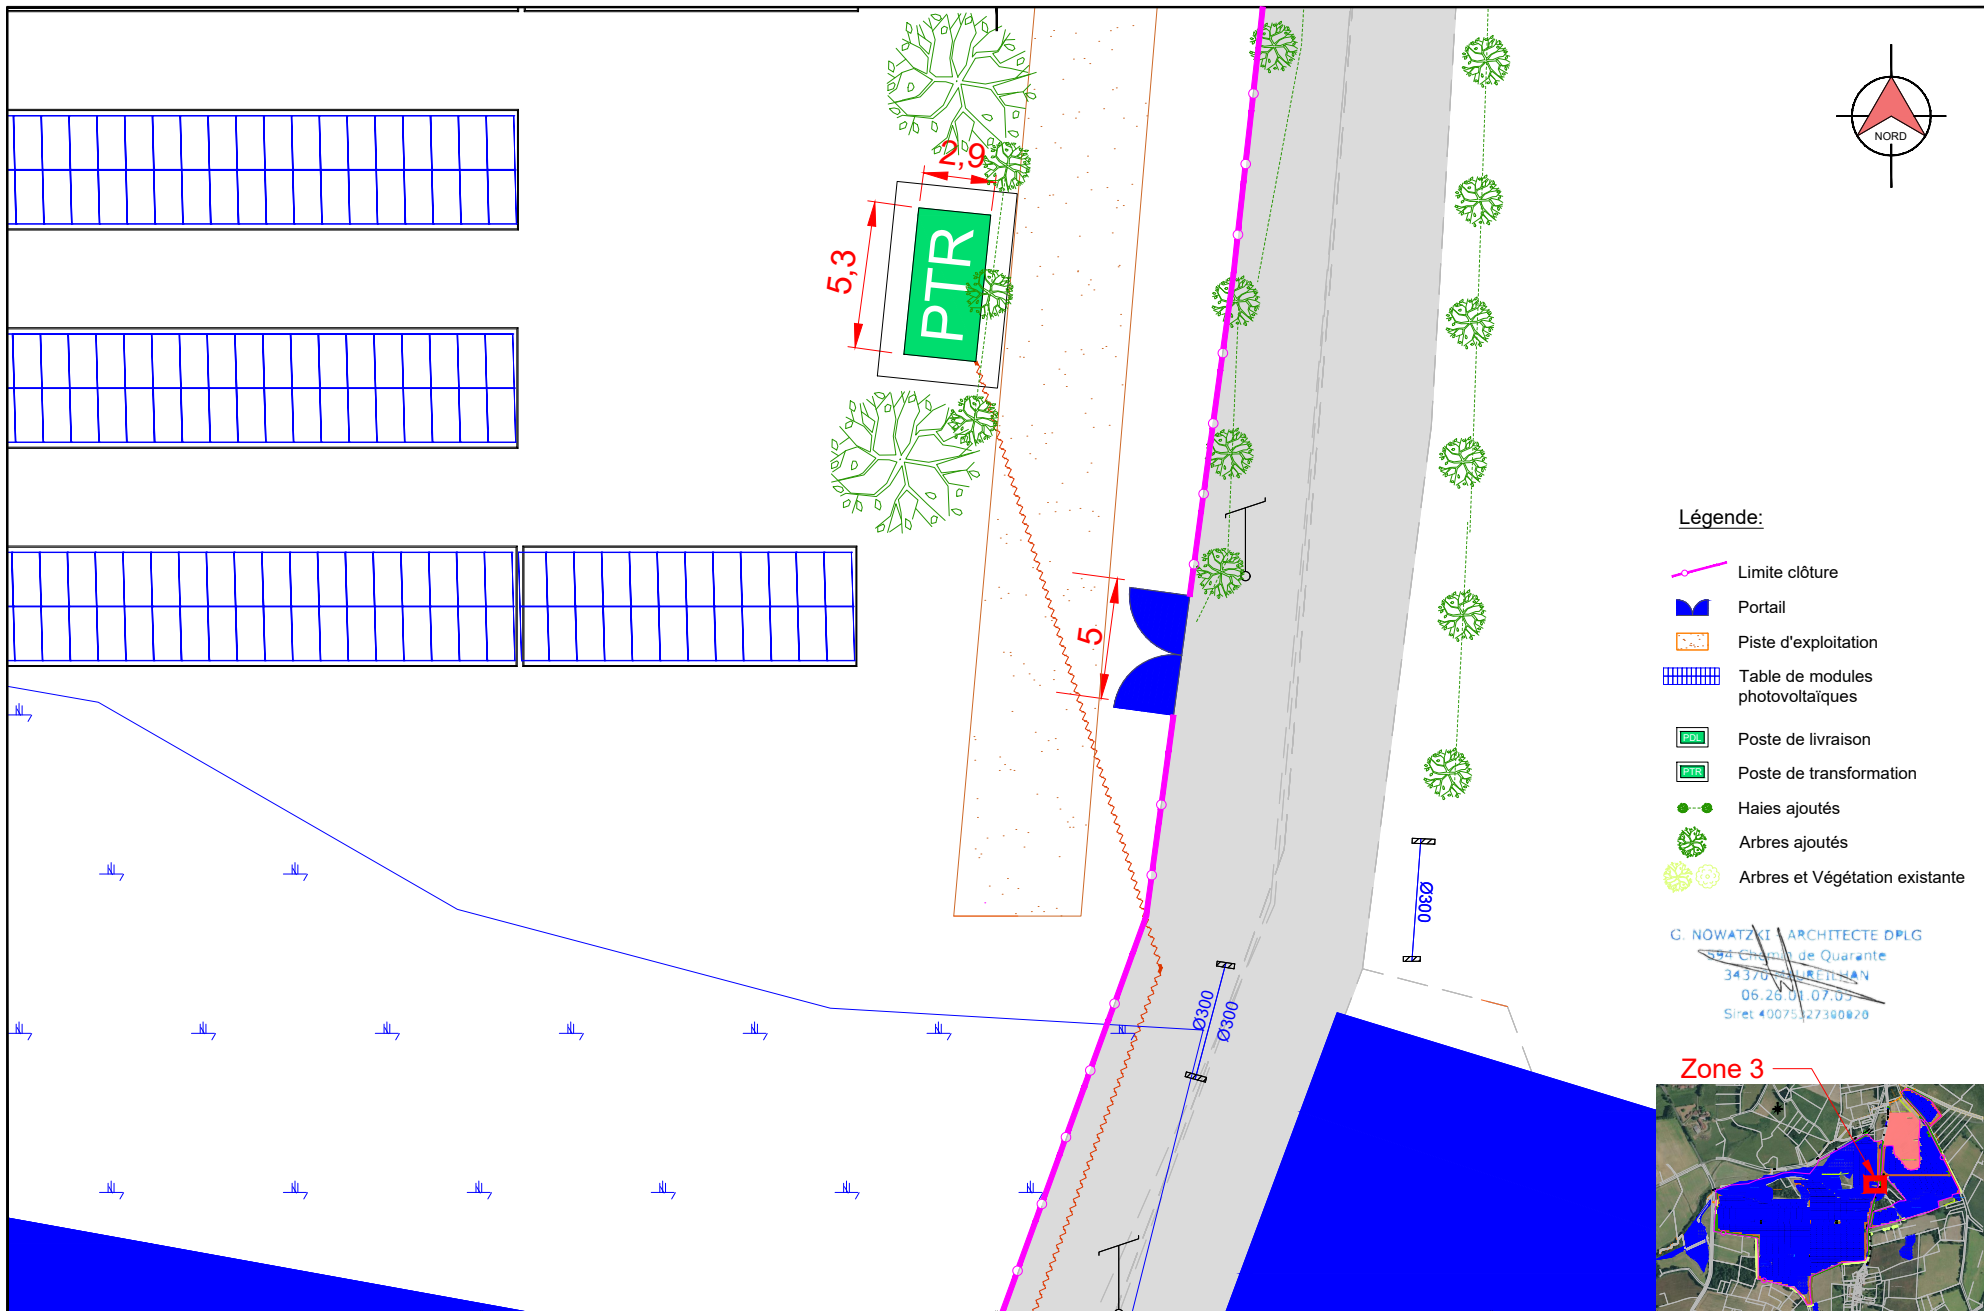

- Légende:**
- Limite clôture
 - Portail
 - Piste d'exploitation
 - Table de modules photovoltaïques
 - Poste de livraison
 - Poste de transformation
 - Haies ajoutés
 - Arbres ajoutés
 - Arbres et Végétation existante

C. NOWATZKI ARCHITECTE DPLG
 344 Chemin de Quarante
 34370 MURETS-LEZ-TOULOUSE
 06.26.01.07.05
 Siret 4007527300820

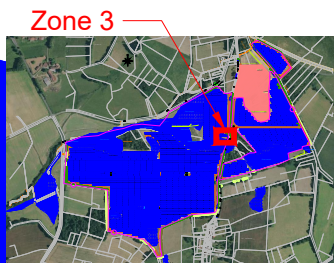

<p>MÂÎTRE D'OUVRAGE:</p> <p>Corfu Solaires</p> <p>3, place Pierre Renaudel 69003 LYON Tél. : 04 37 57 87 98 Siret : 518 399 548 00016 - 7112B TVA intra. : FR 81 518 399 548 00016</p>	<p>PROJET:</p> <p>ORADOUR-SUR-VAYRES Les Bregères, 87150 ORADOUR-SUR-VAYRES</p>	<p>TITRE:</p> <p>PC 2 Extrait de plan de masse Zone 3 sur PTR, PDL et accès site</p>	<p>ECHELLE:</p> <p>1/200^o</p>	<p>INDICE:</p> <p>B</p>	<p>FORMAT:</p> <p>A3</p>	<p>DATE:</p> <p>11/05/2022</p>
---	--	---	--	-------------------------	--------------------------	--------------------------------