




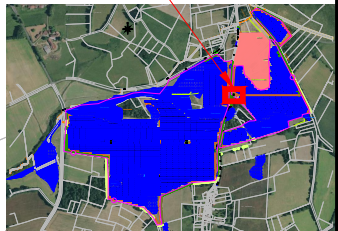


**Légende:**



-  Limite clôture
-  Portail
-  Piste d'exploitation
-  Table de modules photovoltaïques
-  Poste de transformation
-  Haies ajoutés
-  Arbres ajoutés
-  Arbres et Végétation existante

G. NOWATZKI - ARCHITECTE DPLG  
 594 Chemin de Quarante  
 34370 MARTEILHAN  
 06 20 01 07 05  
 Siret 400 00 00 00 00 00

**Zone 4**




<p>MAÎTRE D'OUVRAGE:</p> <p><b>Corfu</b> Solaires</p> <p>3, place Pierre Renaudel 69003 LYON Tél. : 04 37 57 87 98 Siret : 518 399 548 00016 - 7112B TVA intra. : FR 81 518 399 548 00016</p>	<p>PROJET:</p> <p><b>ORADOUR-SUR-VAYRES</b> Les Bregères, 87150 ORADOUR-SUR-VAYRES</p>	<p>TITRE:</p> <p><b>PC 2 Extrait de plan de masse</b> Zone 4 sur PTR et accès site</p>	<p>ECHELLE:</p> <p>1/200<sup>*</sup></p>	<p>INDICE:</p> <p>B</p>	<p>FORMAT:</p> <p>A3</p>	<p>DATE:</p> <p>11/05/2022</p>
---	--	--	--	-------------------------	--------------------------	--------------------------------

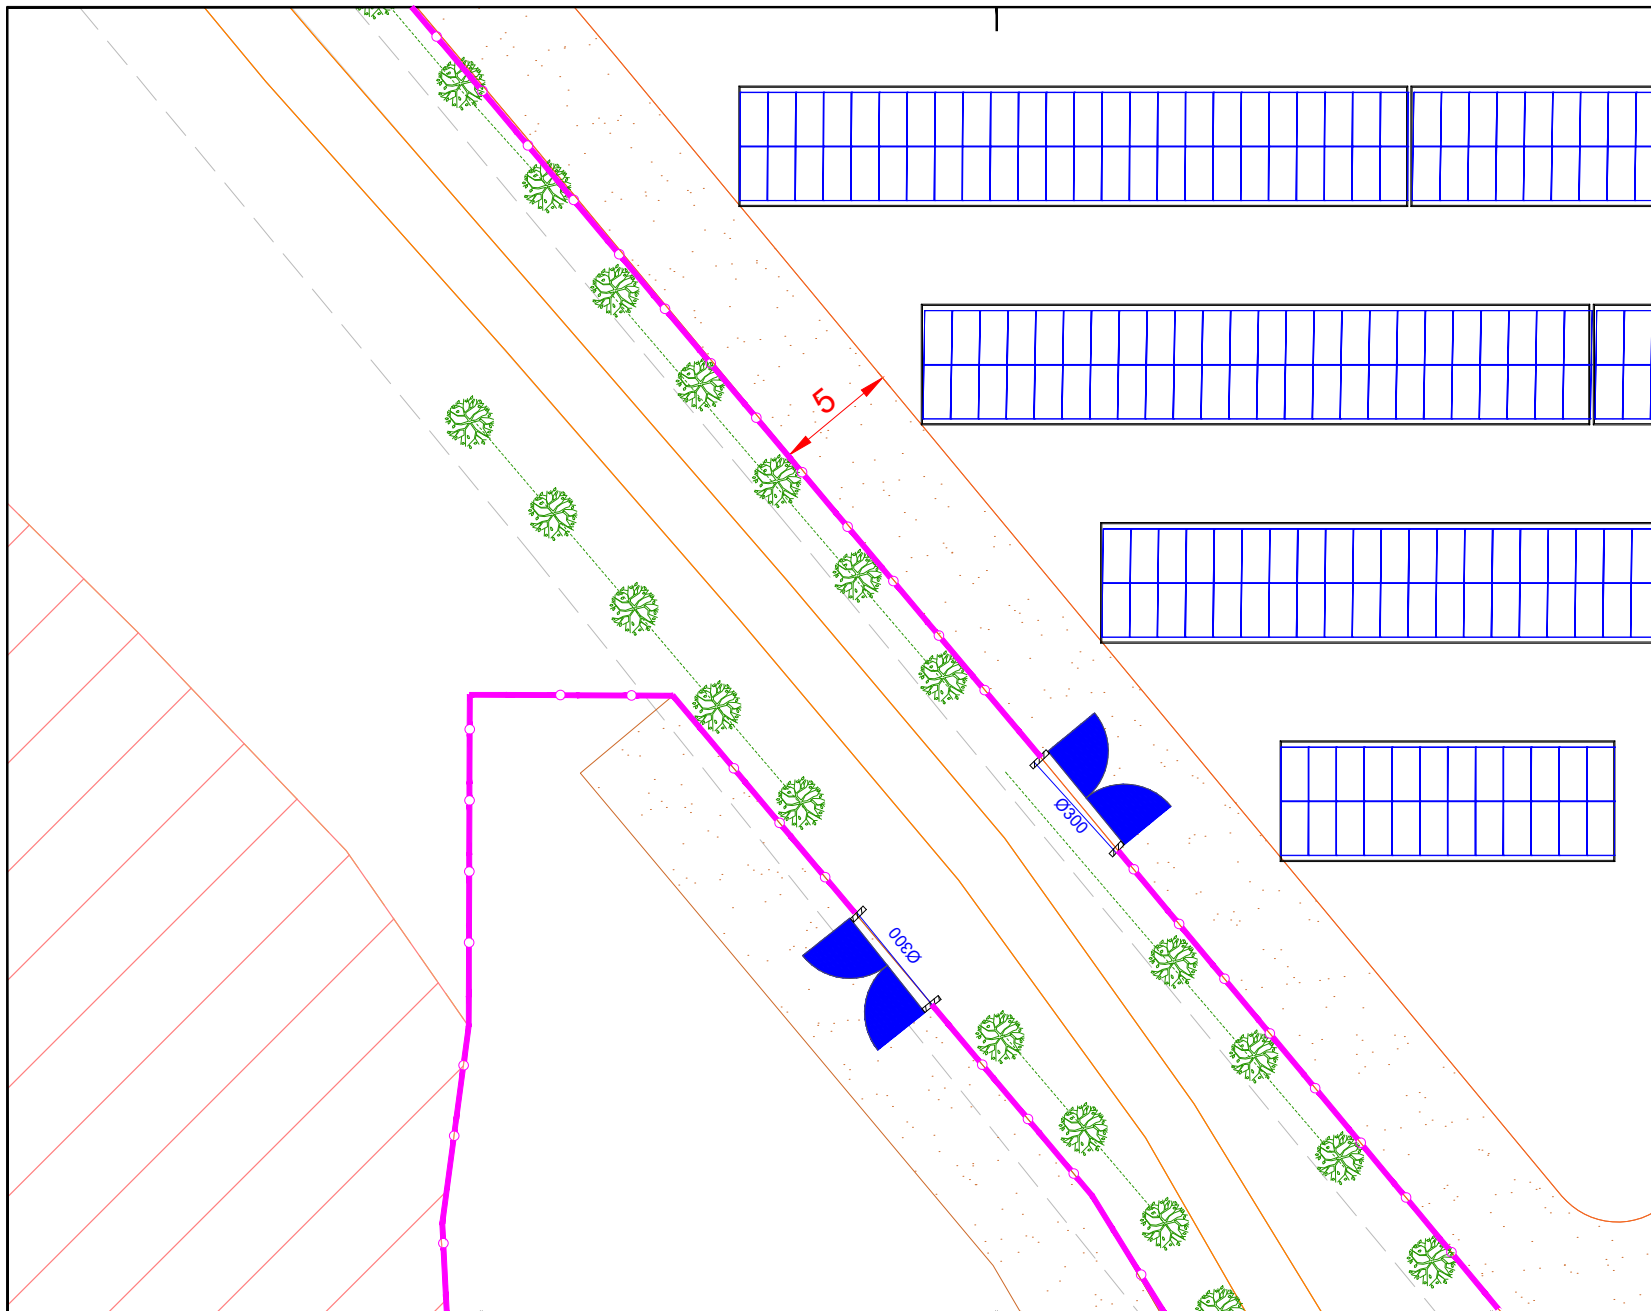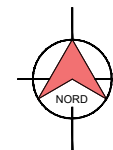


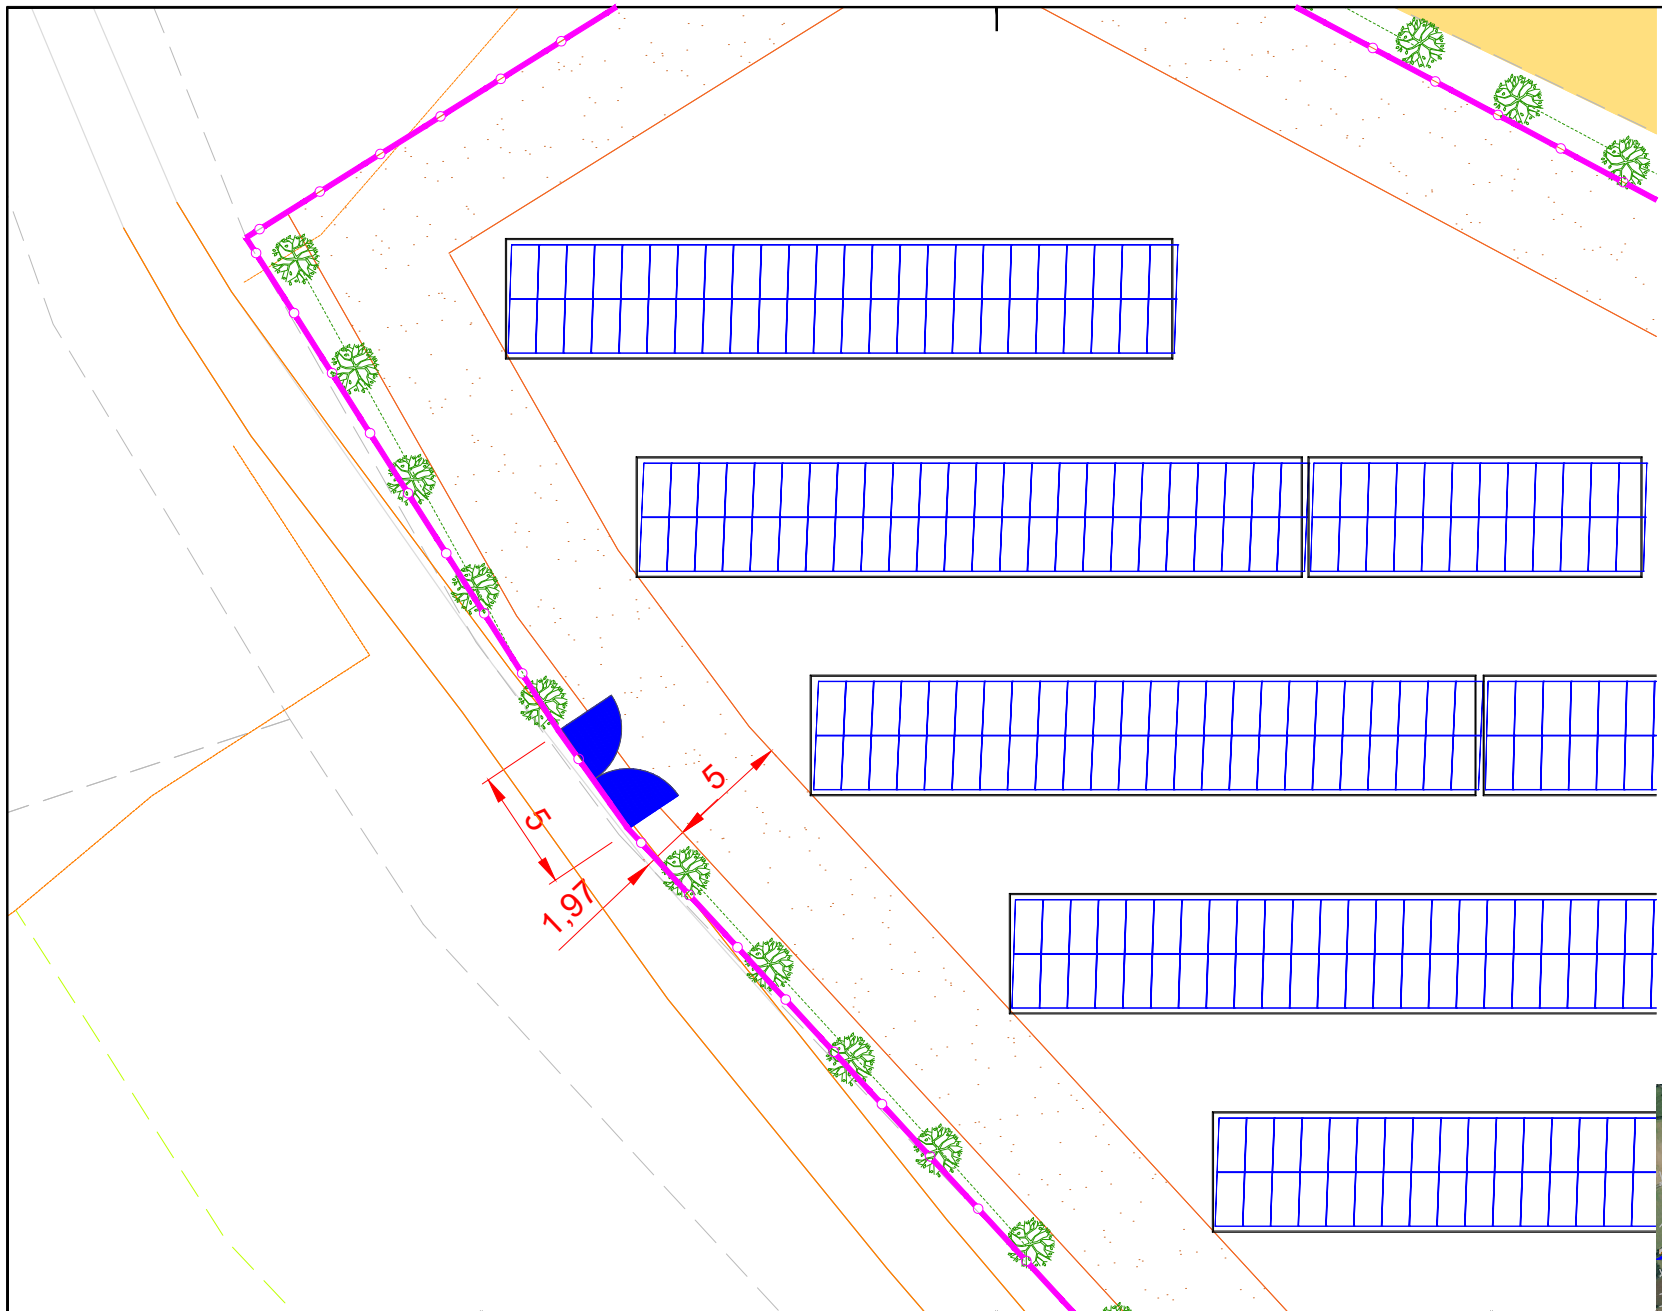
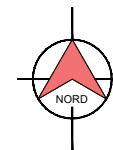
**Légende:**

-  Limite clôture
-  Portail
-  Piste d'exploitation
-  Table de modules photovoltaïques
-  Poste de livraison
-  Poste de transformation
-  Haies ajoutés
-  Arbres ajoutés
-  Arbres et Végétation existante



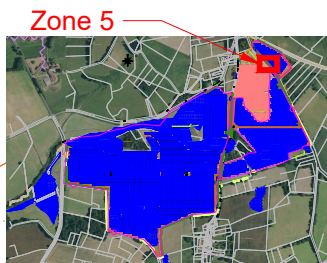






G. NOWATZKI - ARCHITECTE DPLG  
594 Chemin de Quarante  
43170 JARREILHAN  
06 26 47 7 95  
Siret 40075327300820



MAÎTRE D'OUVRAGE: 	3, place Pierre Renaudel 69003 LYON Tél. : 04 37 57 87 98 Siret : 518 399 548 00016 - 7112B TVA intra. : FR 81 518 399 548 00016	PROJET: <b>ORADOUR-SUR-VAYRES</b> Les Bregères, 87150 ORADOUR-SUR-VAYRES	TITRE: <b>PC 2 Extrait de plan de masse</b> Zone 5 sur accès site	ECHELLE: 1/200 <sup>e</sup>	INDICE: B	FORMAT: A3	DATE: 11/05/2022
--	--	--	---	--------------------------------	--------------	---------------	---------------------





**Légende:**


-  Limite clôture
-  Portail
-  Piste d'exploitation
-  Table de modules photovoltaïques
-  Poste de livraison
-  Poste de transformation
-  Haies ajoutés
-  Arbres ajoutés
-  Arbres et Végétation existante

G. NOWATZKY - ARCHITECTE DPLG  
594 Chemin de Quarante  
34375 MONTILLHAN  
06 26 07 07 55  
Siret 4007537300020



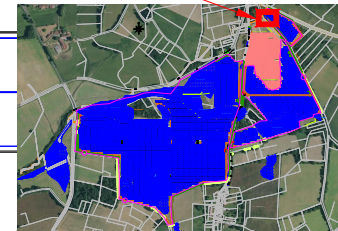



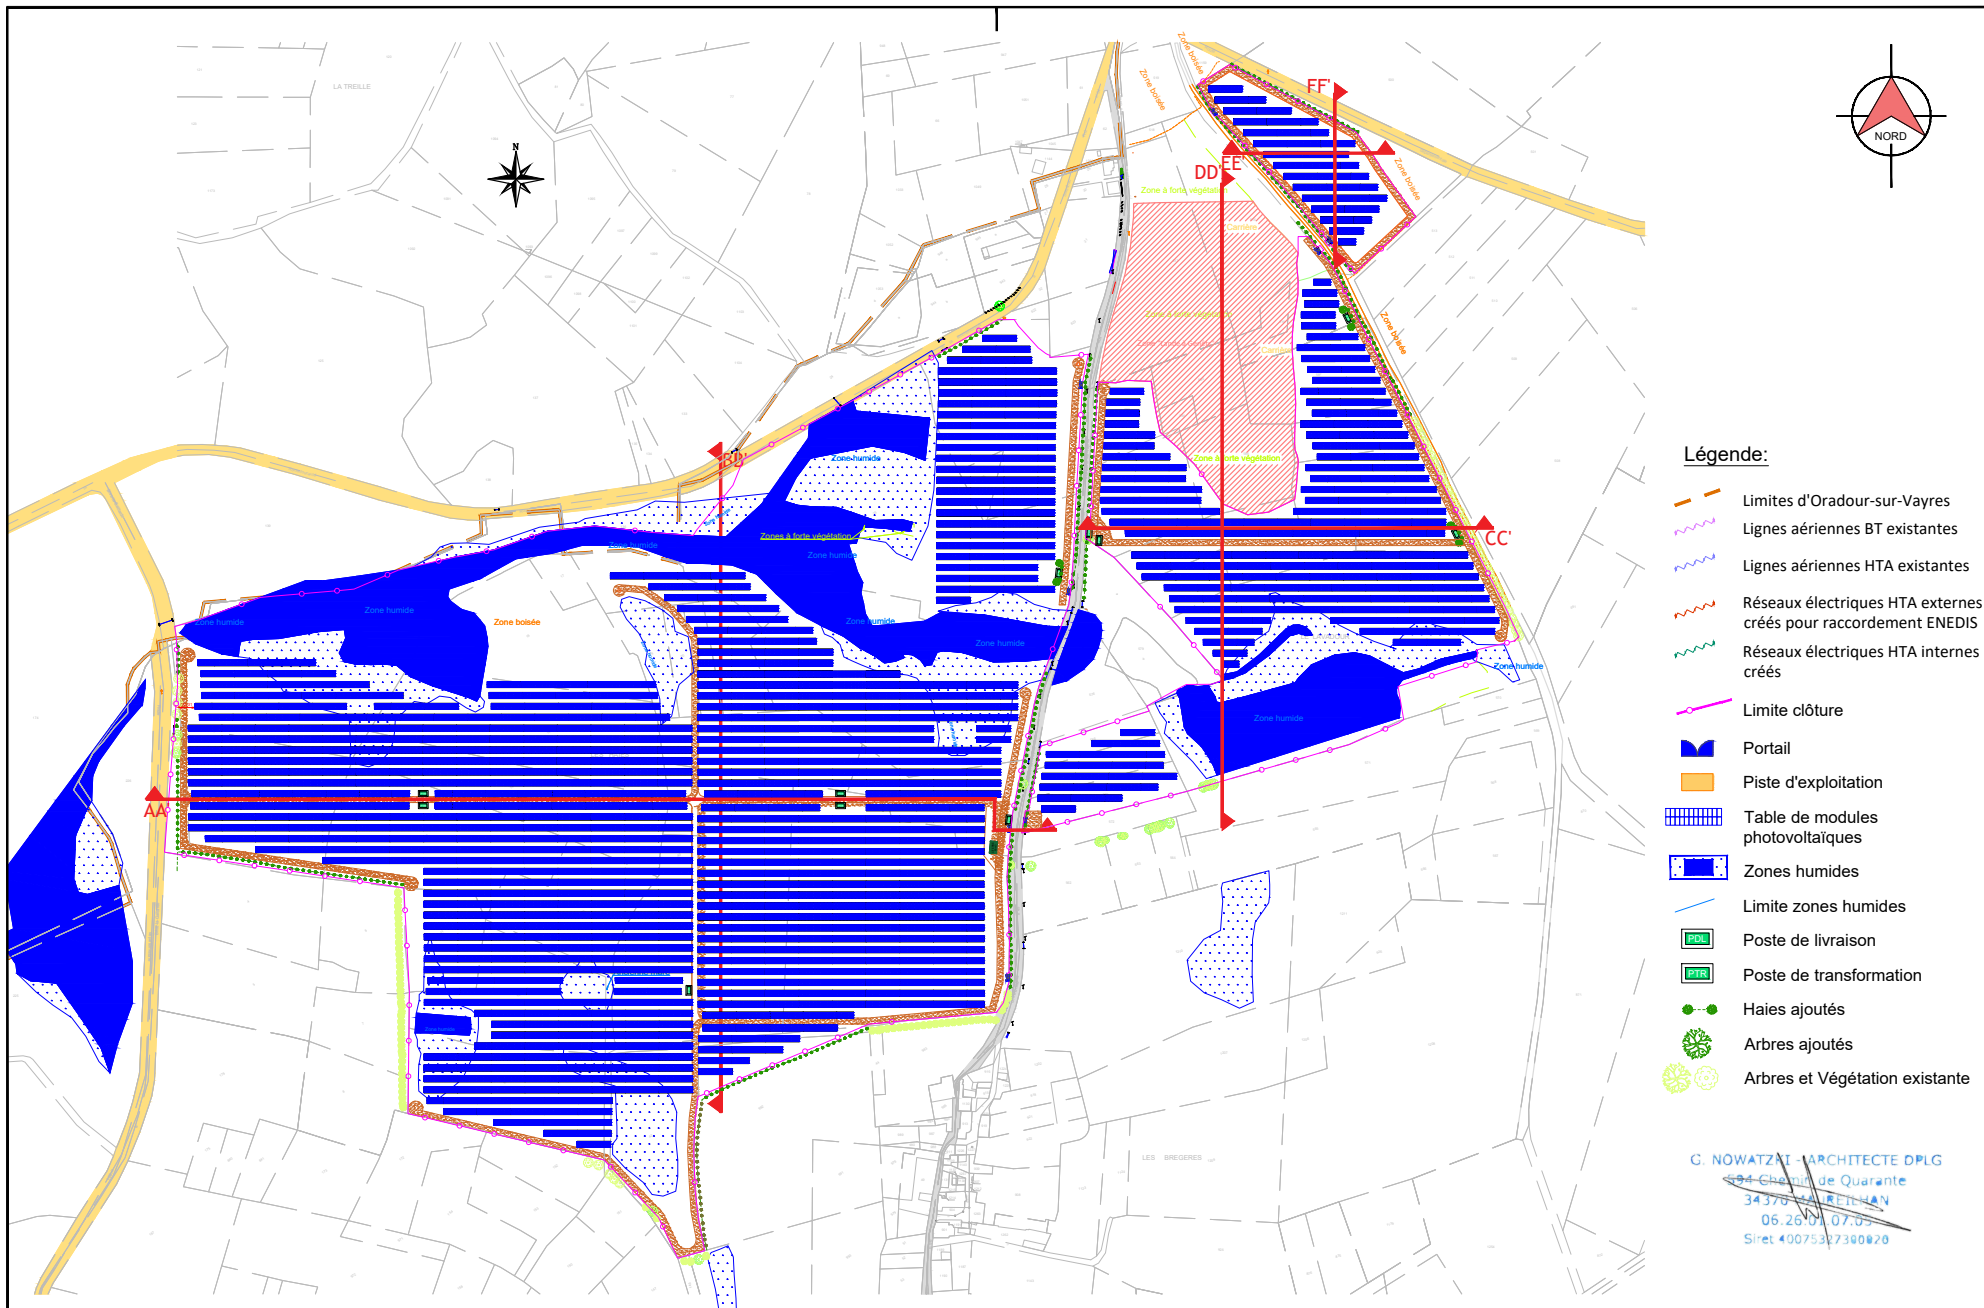









**Zone 6**



<p>MÂÎTRE D'OUVRAGE:  3, place Pierre Renaudel 69003 LYON Tél. : 04 37 57 87 98 Siret : 518 399 548 00016 - 7112B TVA intra. : FR 81 518 399 548 00016</p>	<p>PROJET: <b>ORADOUR-SUR-VAYRES</b> Les Bregères, 87150 ORADOUR-SUR-VAYRES</p>	<p>TITRE: <b>PC 2 Extrait de plan de masse</b> Zone 6 sur accès site</p>	<p>ÉCHELLE: 1/200<sup>o</sup></p>	<p>INDICE: B</p>	<p>FORMAT: A3</p>	<p>DATE: 11/05/2022</p>
---	---	--	---------------------------------------	----------------------	-----------------------	-----------------------------




**Légende:**


-  Limites d'Oradour-sur-Vayres
-  Lignes aériennes BT existantes
-  Lignes aériennes HTA existantes
-  Réseaux électriques HTA externes créés pour raccordement ENEDIS
-  Réseaux électriques HTA internes créés
-  Limite clôture
-  Portail
-  Piste d'exploitation
-  Table de modules photovoltaïques
-  Zones humides
-  Limite zones humides
-  Poste de livraison
-  Poste de transformation
-  Haies ajoutés
-  Arbres ajoutés
-  Arbres et Végétation existante

G. NOWATZKI - ARCHITECTE DPLG  
 594 Chemin de Quarante  
 34370 BETHAN  
 06.26.00.07.05  
 Siret : 4007532730020


<p>MAÎTRE D'OUVRAGE:</p> <p><b>Corfu</b> Solaire</p> <p>3, place Pierre Renaudel 69003 LYON Tél. : 04 37 57 87 98 Siret : 518 399 548 00016 - 7112B TVA intra. : FR 81 518 399 548 00016</p>	<p>PROJET:</p> <p><b>ORADOUR-SUR-VAYRES</b> Les Bregères, 87150 ORADOUR-SUR-VAYRES</p>	<p>TITRE:</p> <p><b>PC 3 Plan de localisation des Coupes</b></p>	<p>ECHELLE:</p> <p>1/4000"</p>	<p>INDICE:</p> <p>B</p>	<p>FORMAT:</p> <p>A3</p>	<p>DATE:</p> <p>11/05/2022</p>
--	--	--	--------------------------------	-------------------------	--------------------------	--------------------------------

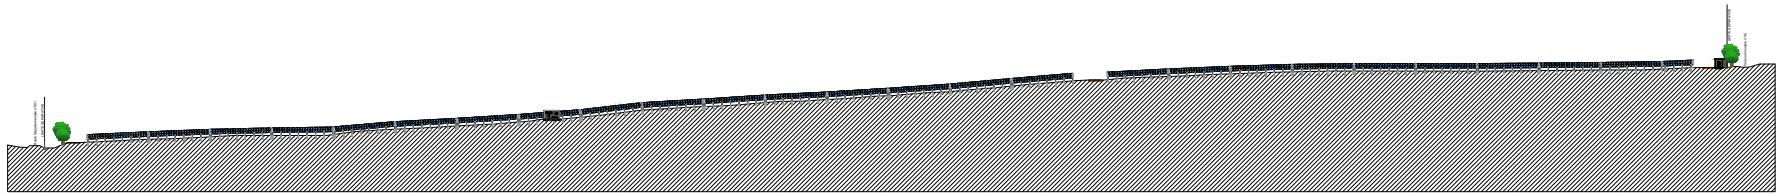


COUPE AA' Echelle: 1/1000°

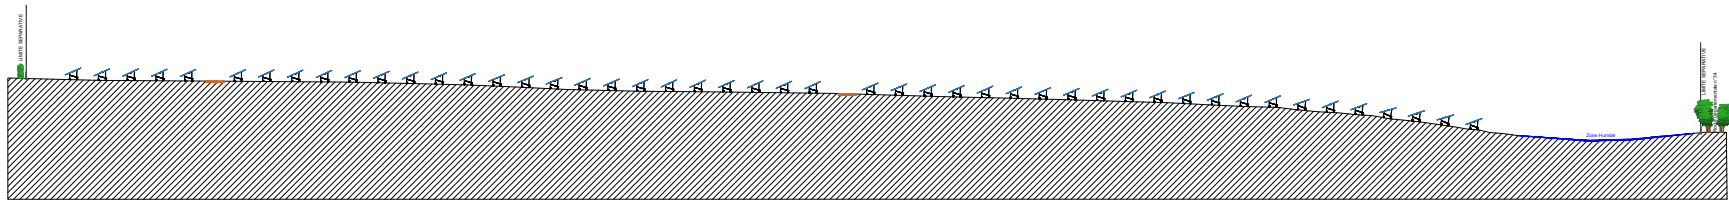

COUPE BB' Echelle: 1/700°

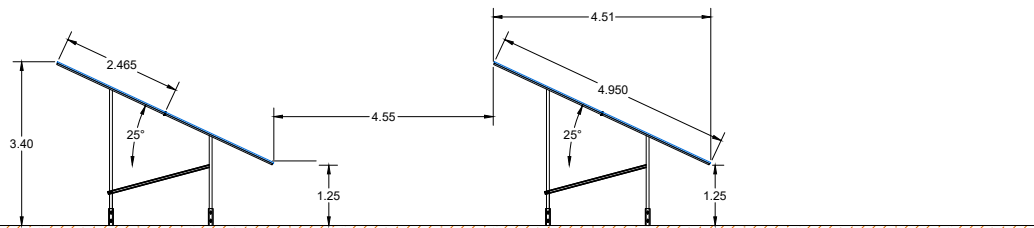


COUPE PROFIL Echelle: 1/50°

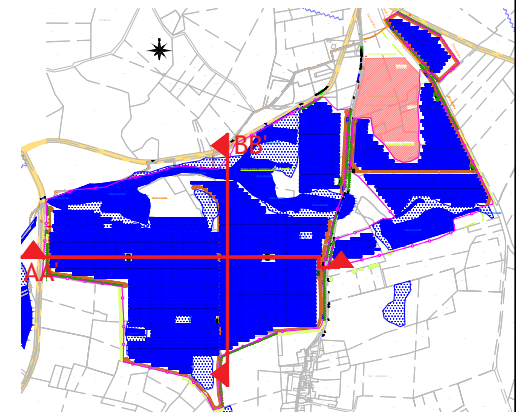


G. NOWATZKI ARCHITECTE D'ART  
 5 place Pierre Herminet  
 88003 LYON  
 Tél. 04 72 37 25 80  
 Fax 04 72 37 25 80  
 Email: 01 8 500 546 0010 - 01 8 500 546 0011  
 TVA Intr. FR 81 513 500 546 0001


ADRESSE DU BUREAU: 	5 place Pierre Herminet 88003 LYON Tél. 04 72 37 25 80 Fax 04 72 37 25 80 Email: 01 8 500 546 0010 - 01 8 500 546 0011 TVA Intr. FR 81 513 500 546 0001	PROJET: ORADOUR-SUR-VAYRES Les Brègères, 87130 ORADOUR-SUR-VAYRES	TITRE: PC3 Coupe AA' et BB'	CATEGORIE: Varie	SOUS-PROJET: B	FORMAT: A1	DATE: 11/05/2022
------------------------	--	---	--------------------------------	---------------------	-------------------	---------------	---------------------

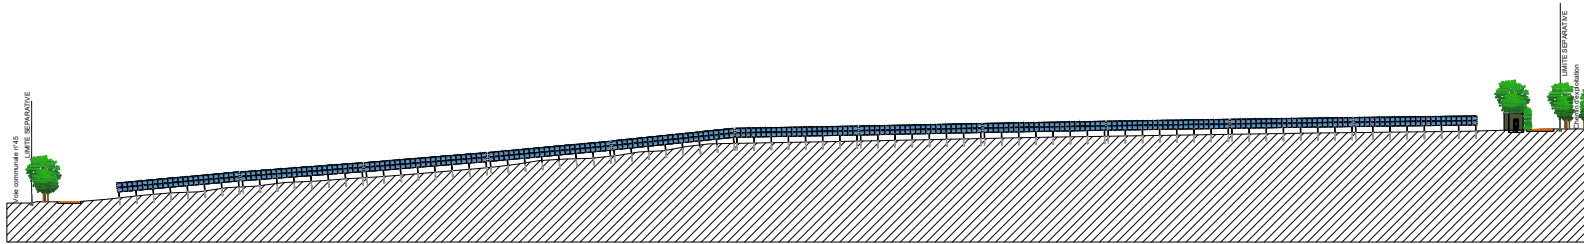

COUPE CC' Echelle: 1/500°

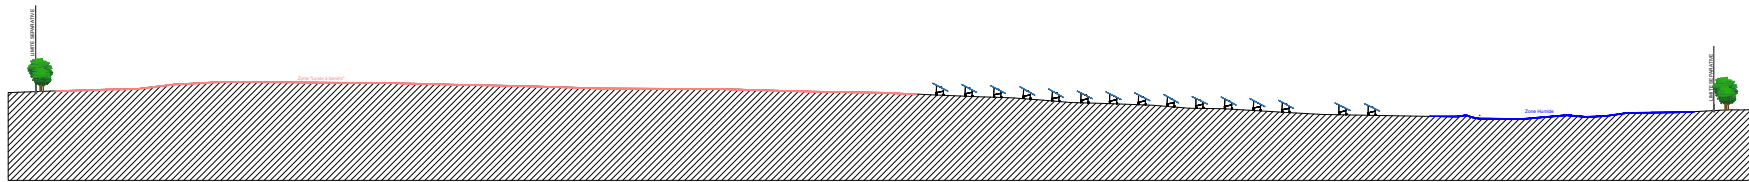


COUPE DD' Echelle: 1/700°

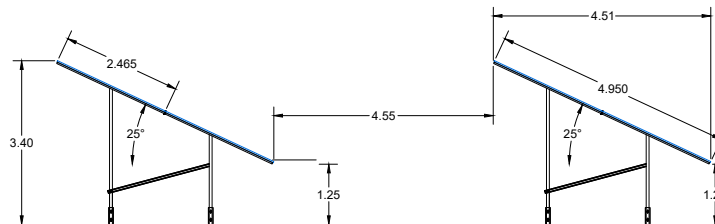

COUPE PROFIL Echelle: 1/50°

C. NOWATZKI ARCHITECTE DPLG  
 3 place Pierre Romand  
 69003 LYON  
 Tel: 04 72 57 25 80  
 Fax: 04 78 548 0070 - 71170  
 TVA Intr. FR 85 513 390 548 0001

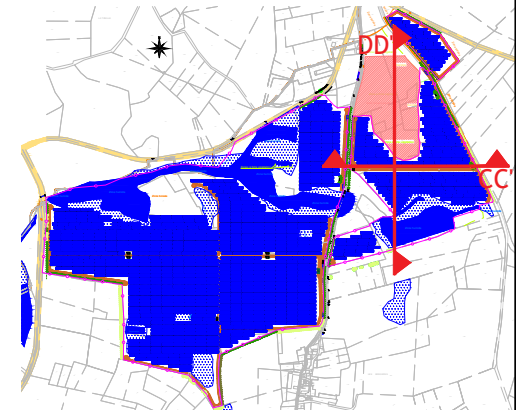

ACTUEL D'OUVRAGE: 	3 place Pierre Romand 69003 LYON Tel: 04 72 57 25 80 Fax: 04 78 548 0070 - 71170 TVA Intr. FR 85 513 390 548 0001	PROJET: ORADOUR-SUR-VAYRES Les Bregères, 87130 ORADOUR-SUR-VAYRES	TITRE: PC3 Coupe CC' et DD'	CARRÉ: Varie	NIVEAU: B	FORMAT: A1	DATE: 11/05/2022
-----------------------	---	---	--------------------------------	-----------------	--------------	---------------	---------------------