


CARTE IGN - 1/30 000

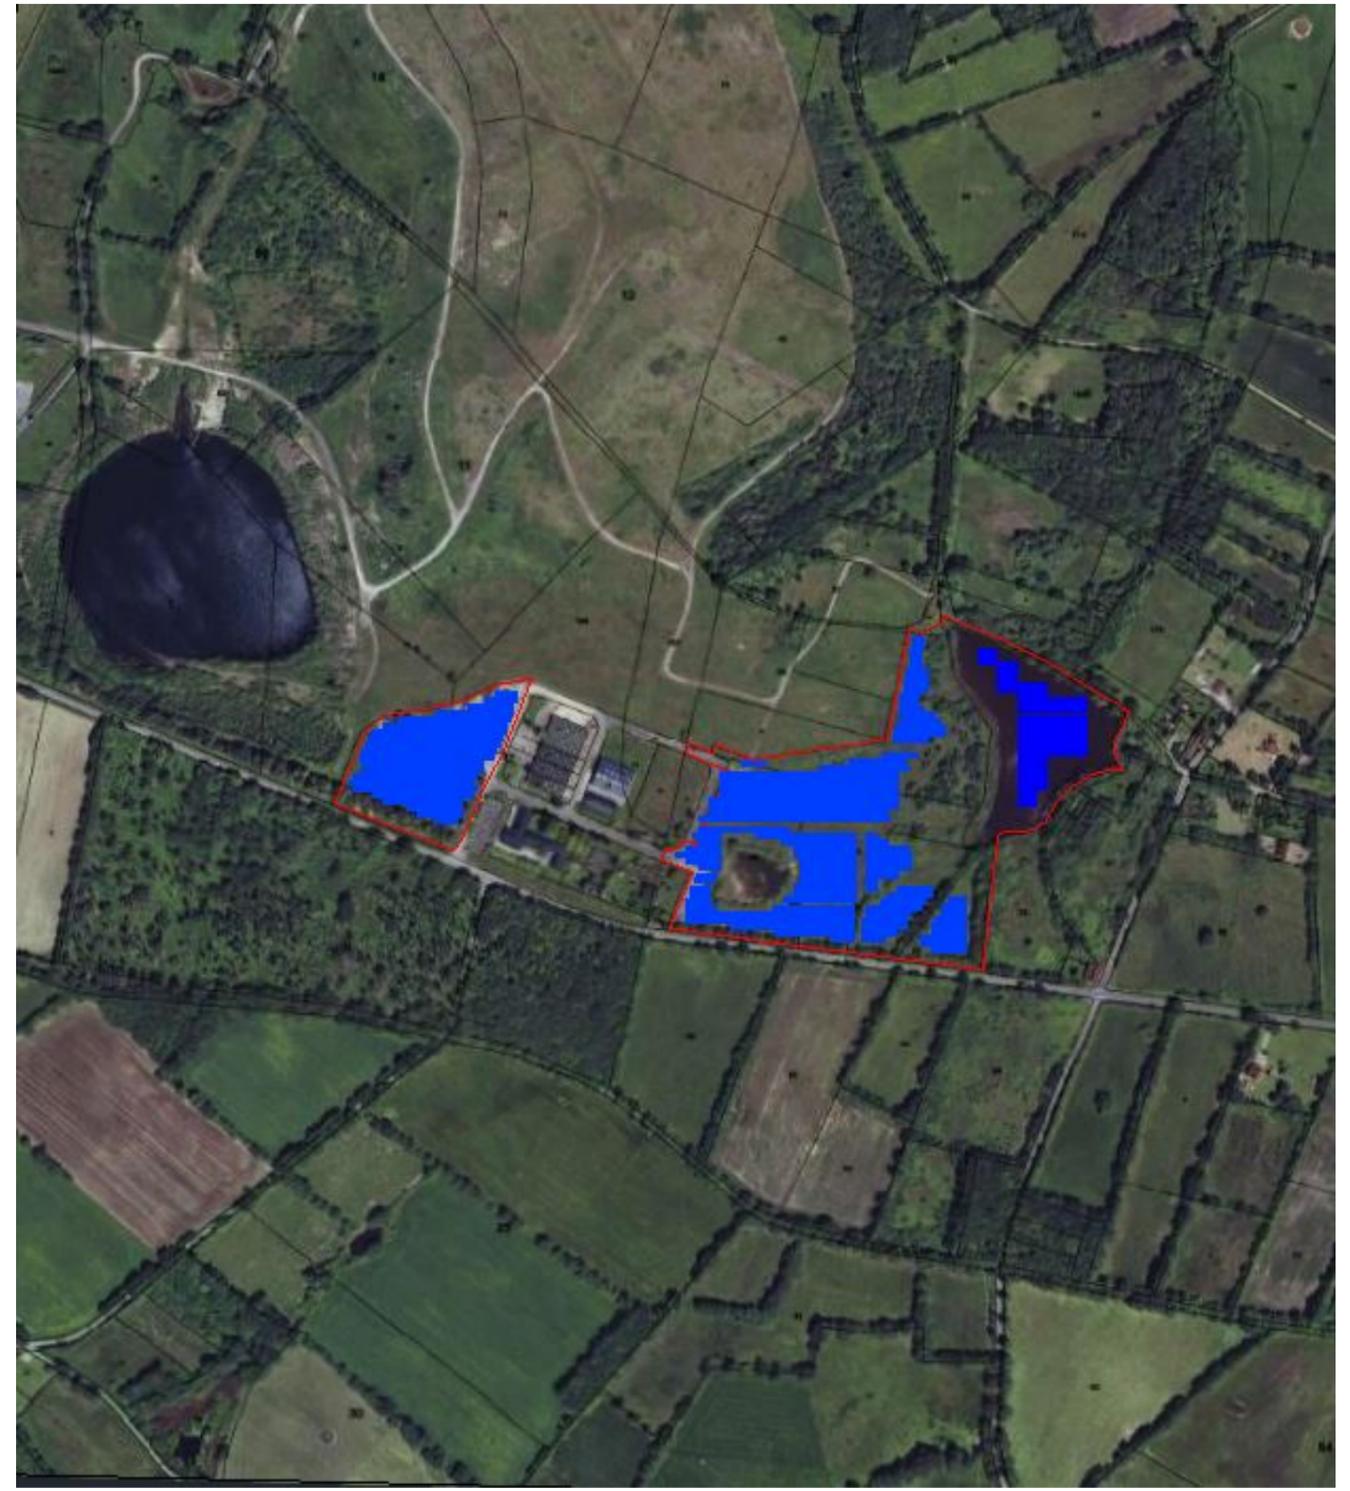

VUE AERIENNE - 1/10 000

ZONE D'IMPLANTATION DES PANNEAUX PHOTOVOLTAIQUES LIMITE DES PARCELLES CONCERNEES

MAITRE D'OUVRAGE

Centrale photovoltaïque
Haute-Vienne 1

Projet de centrale photovoltaïque au sol du Cherbois
Commune de Jouac (87)

NUMERO PIECE

PC 1.1

PLAN DE SITUATION

ECHELLE

DIVERSES

FORMAT

A3

DATE

Nov. 2021

DIRECTION GÉNÉRALE DES
FINANCES PUBLIQUES

EXTRAIT DU PLAN CADASTRAL

Département :
HAUTE-VIENNE

Commune :
JOUAC

Section : AD
Feuille : 000 AD 01

Échelle d'origine : 1/2000
Échelle d'édition : 1/5000


Date d'édition : 26/02/2020
(fuseau horaire de Paris)

Coordonnées en projection : RGF93CC46

Le plan visualisé sur cet extrait est géré par le centre
des impôts foncier suivant :
SDIF de la Haute-Vienne
Centre des Finances Publiques 30, Rue Cruveilhier
87050
87050 LIMOGES Cedex
tél. 05 55 45 59 00 -fax
sdif.haute-vienne@dgif.finances.gouv.fr

Cet extrait de plan vous est délivré par :

cadastre.gouv.fr
©2017 Ministère de l'Action et des Comptes publics

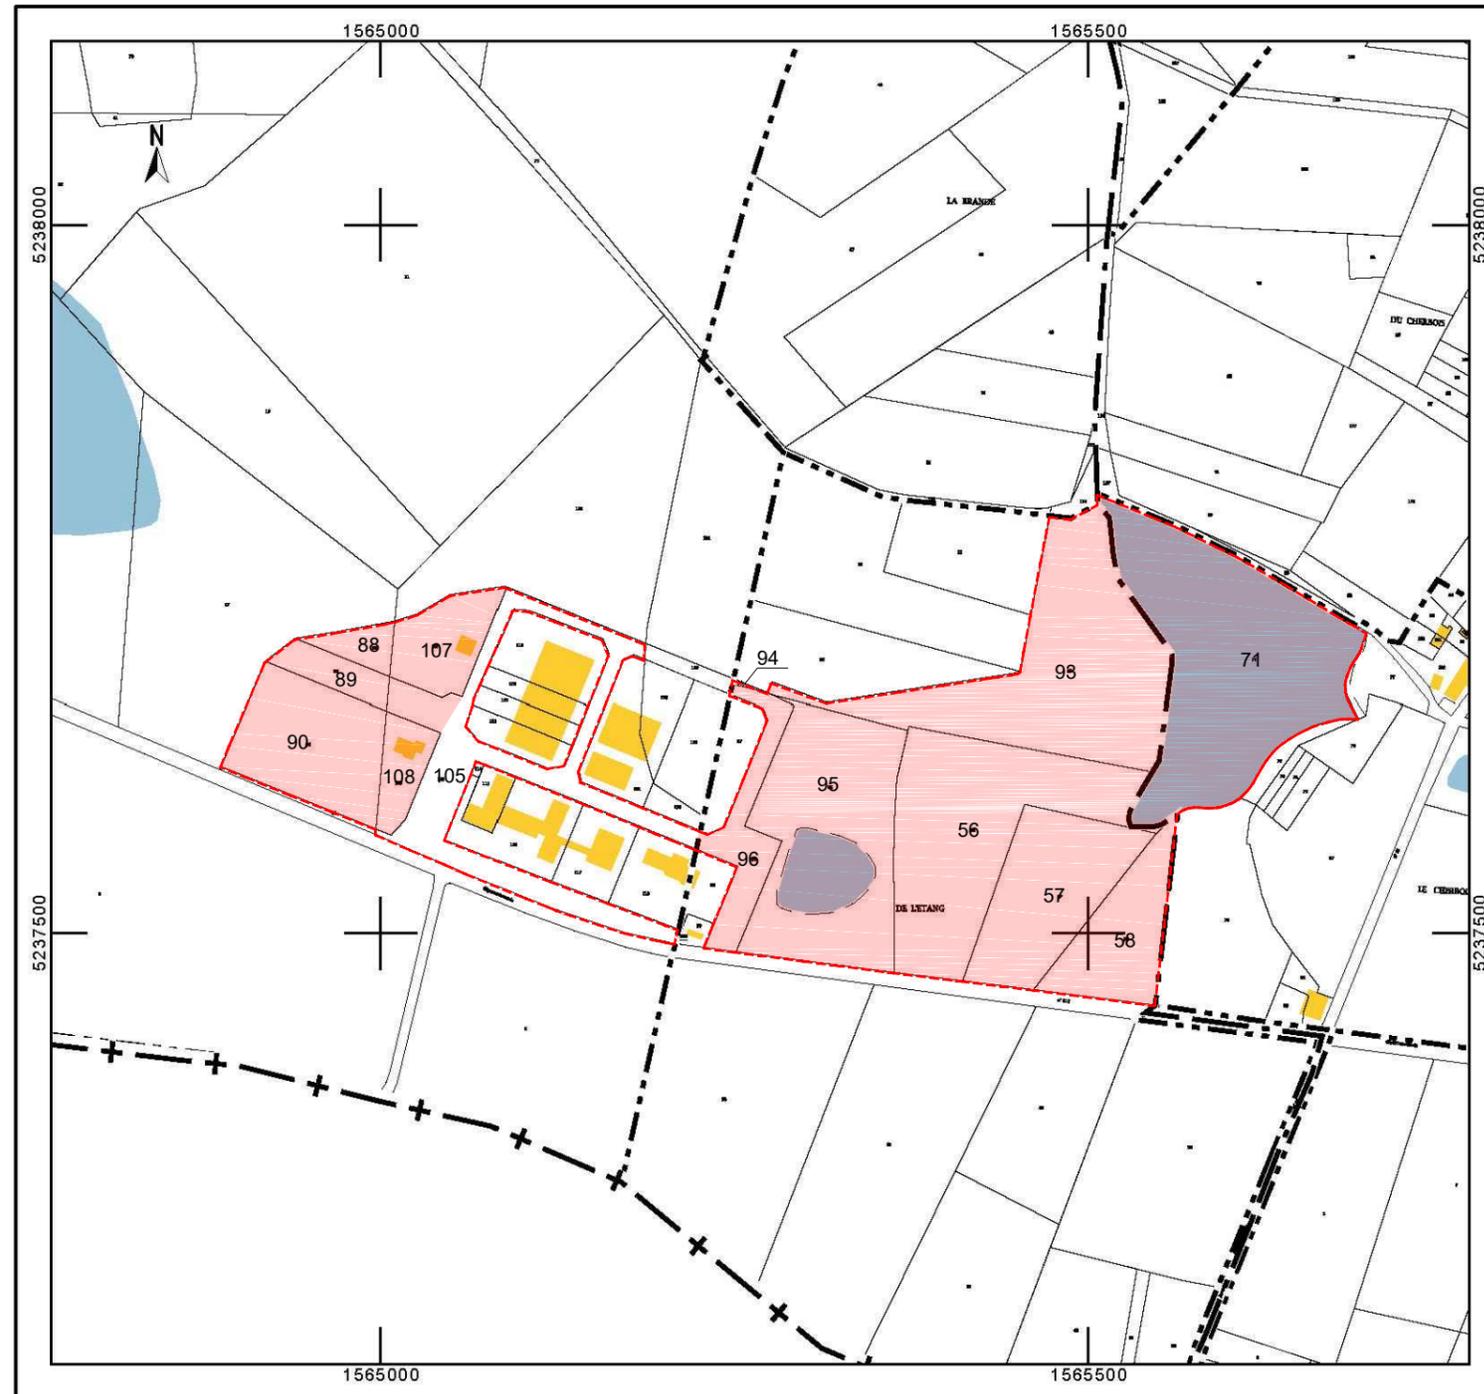

 **PARCELLES CONCERNEES :**
AD 56, 57, 58, 88, 89, 90, 93, 94, 95, 96, 105, 107, 108 et AC 71
Soit un total de 123 265 m²

 **EMPRISE DU PROJET**

MAITRE D'OUVRAGE

Centrale photovoltaïque
Haute-Vienne 1

Projet de centrale photovoltaïque au sol du Cherbois
Commune de Jouac (87)

NUMERO PIECE

PC 1.2

PLAN CADASTRAL

ECHELLE

1/5000

FORMAT



A3

DATE

Nov. 2021

LEGENDE

- - - LIMITE CADASTRALE
- CLOTURE EXISTANTE
- CLOTURE A SUPPRIMER
- ▨ HAIES CONSERVEES

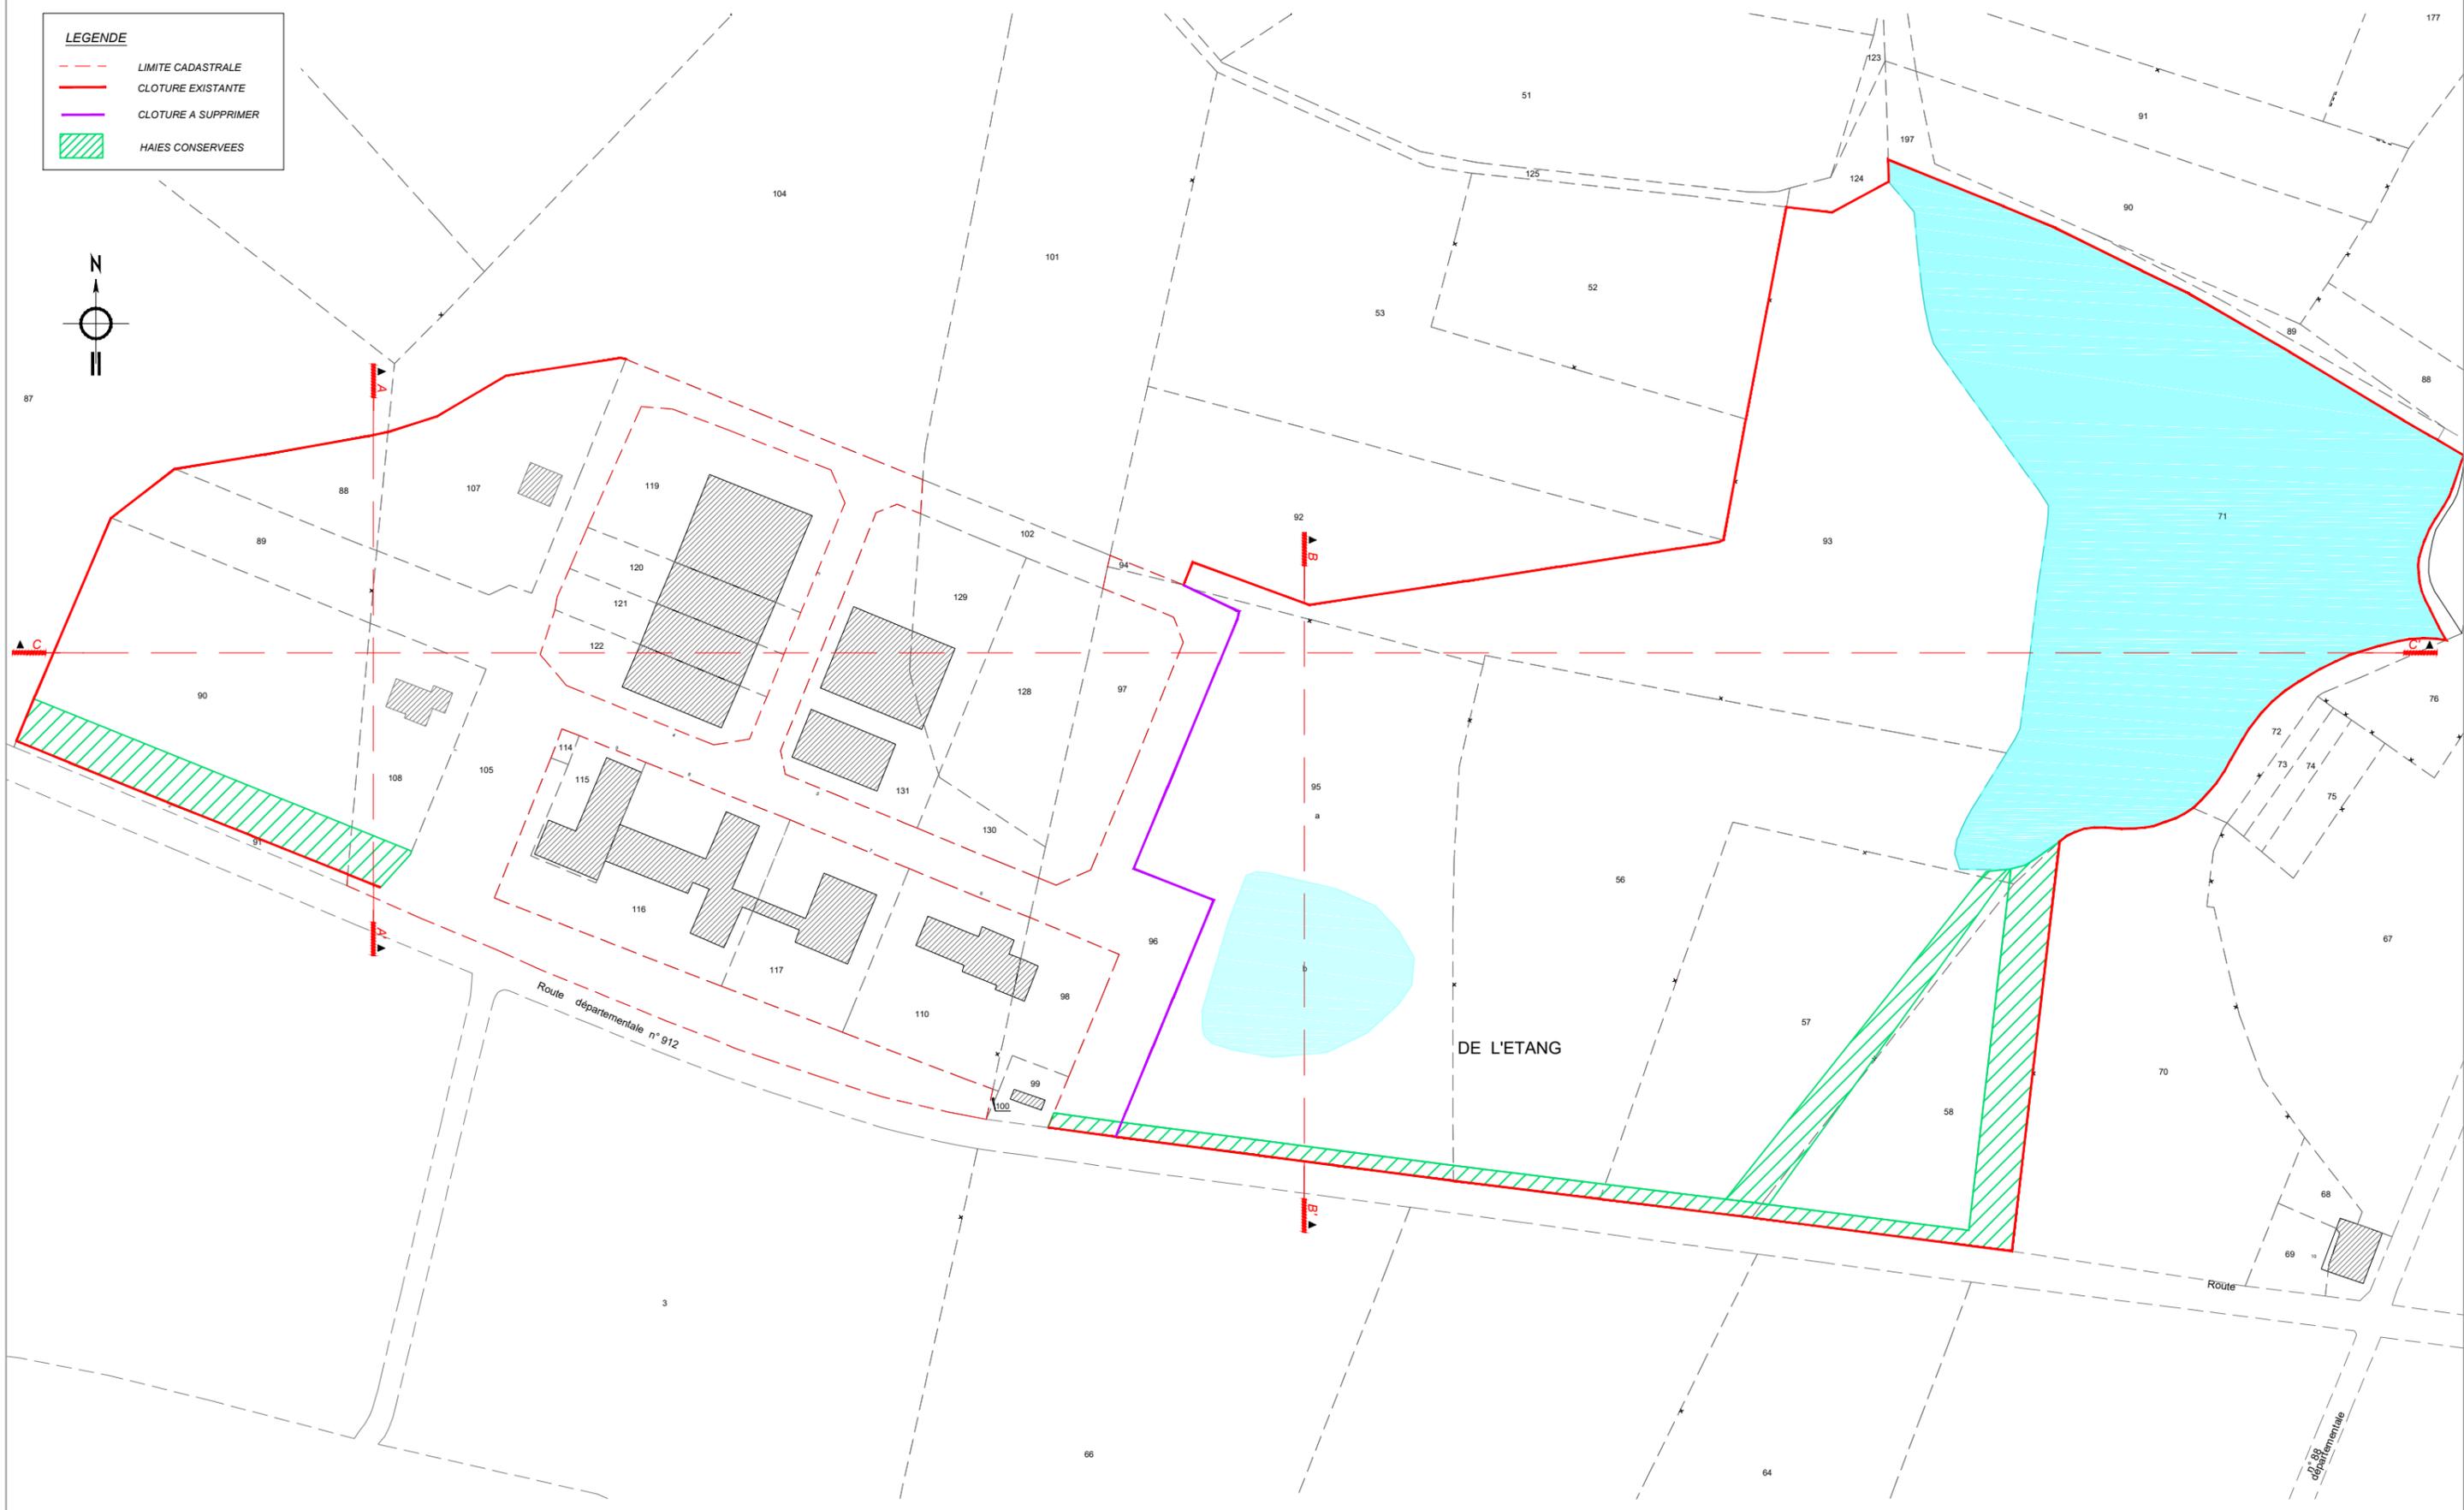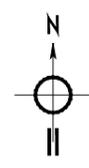

MAITRE D'OUVRAGE
**Centrale photovoltaïque
 Haute-Vienne 1**


**Projet de centrale photovoltaïque au sol du Cherbois
 Commune de Jouac (87)**

PHASE
PC 2.1

PLAN MASSE ETAT DES LIEUX

ECHELLE **1/2000**
 FORMAT **A3**
 DATE **Nov. 2021**

LEGENDE			
	CLOTURE DELIMITANT LA CENTRALE PHOTOVOLTAIQUE		LOCAL TECHNIQUE
	PANNEAUX PHOTOVOLTAIQUES		POSTE DE LIVRAISON
	MODULES PHOTOVOLTAIQUES FLOTTANTS		CITERNE INCENDIE
	CHEMIN TYPE TOUT-VENANT		PORTAIL
			HAIES CONSERVEES

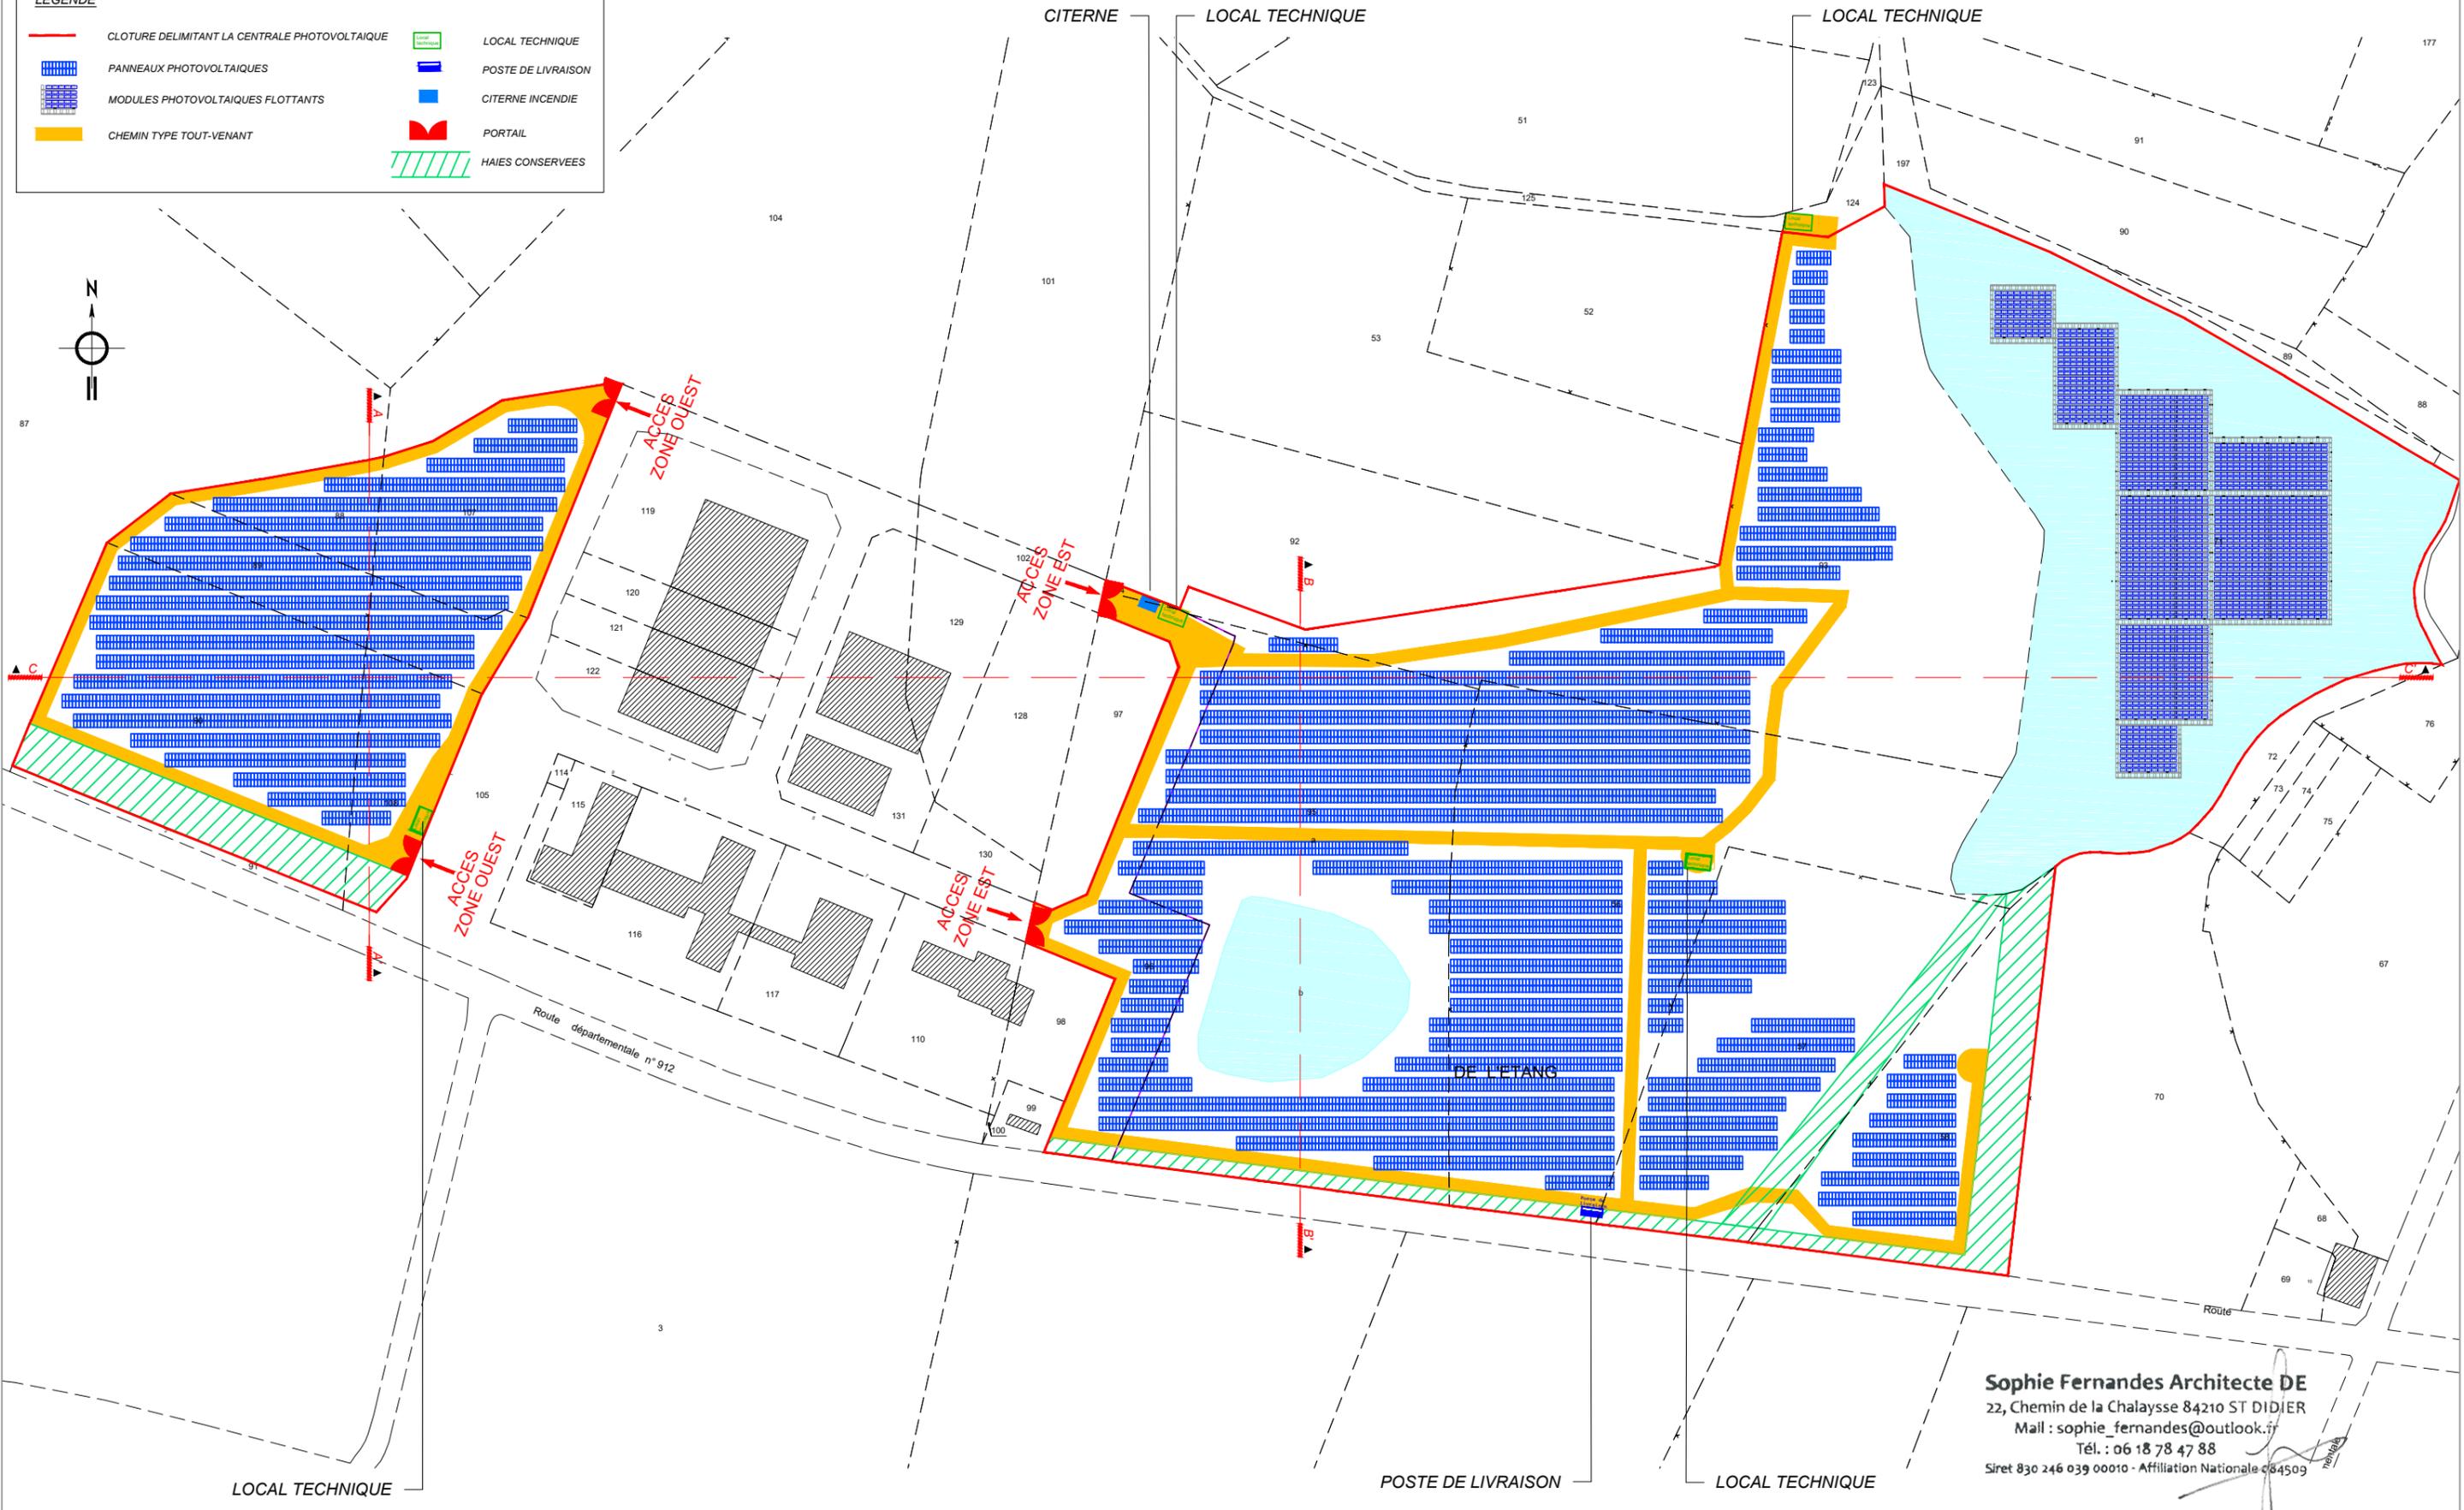

Sophie Fernandes Architecte DE
 22, Chemin de la Chalaysse 84210 ST DIDIER
 Mail : sophie_fernandes@outlook.fr
 Tél. : 06 18 78 47 88
 Siret 830 246 039 00010 - Affiliation Nationale 084509

MAITRE D'OUVRAGE
**Centrale photovoltaïque
 Haute-Vienne 1**


**Projet de centrale photovoltaïque au sol du Cherbois
 Commune de Jouac (87)**

PHASE
PC 2.2


PLAN MASSE PROJET

ECHELLE **1/2000**
 FORMAT **A3**
 DATE **Nov. 2021**


COUPE AA' ETAT DES LIEUX

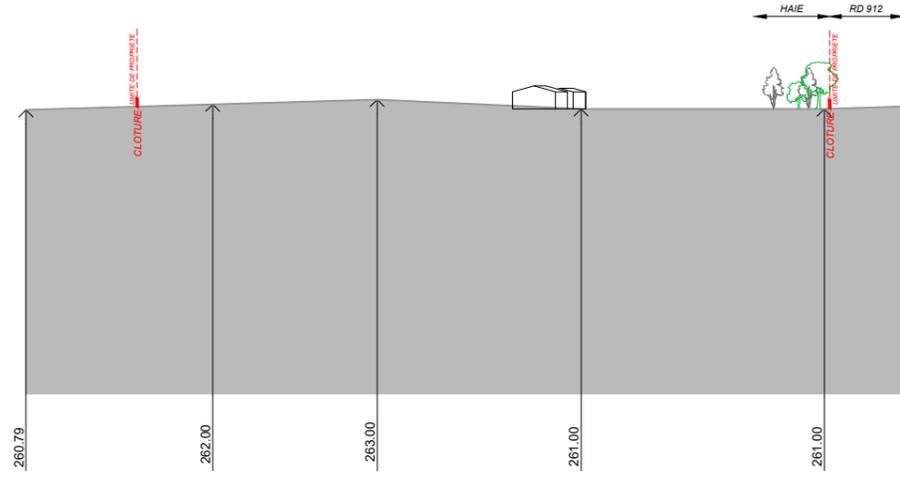


COUPE AA' PROJET

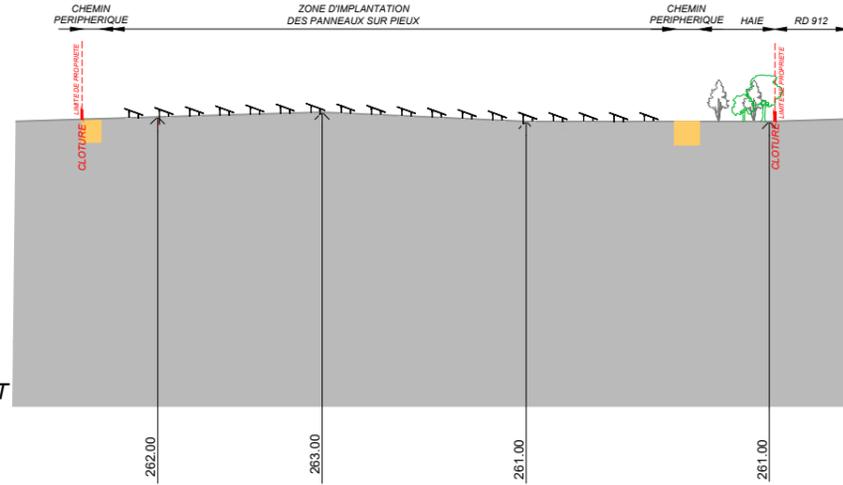

COUPE BB' ETAT DES LIEUX

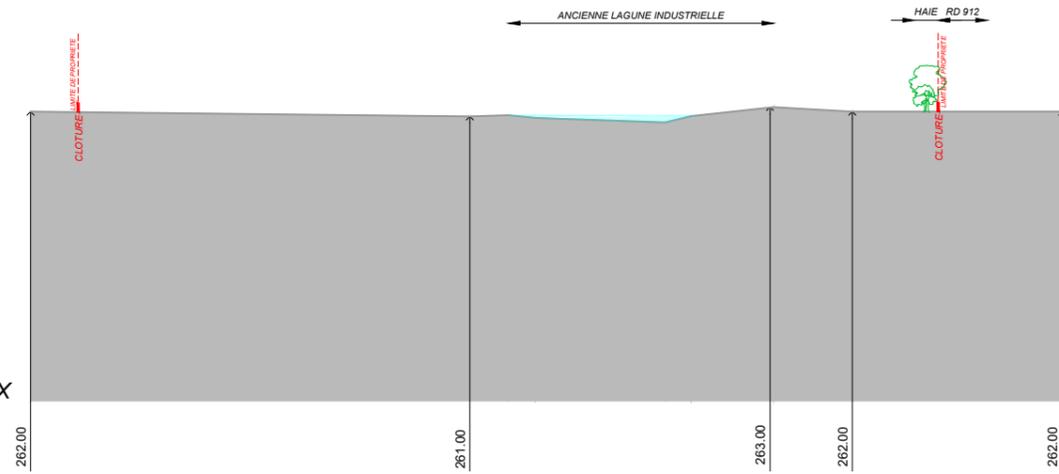

COUPE BB' PROJET

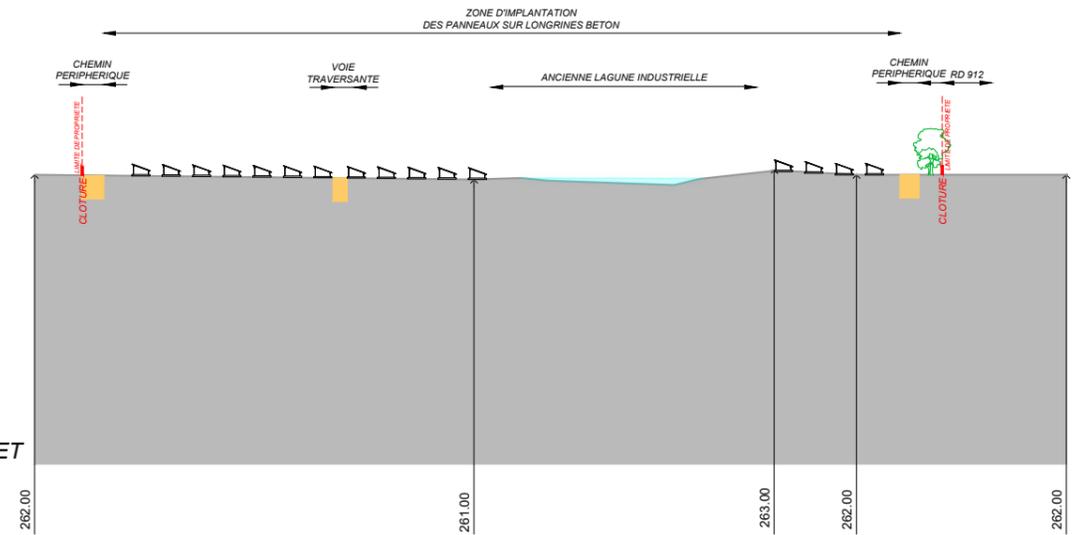

MAITRE D'OUVRAGE

Centrale photovoltaïque
Haute-Vienne 1

Projet de centrale photovoltaïque au sol du Cherbois
Commune de Jouac (87)

PHASE

PC 3.1

COUPES AA' ET BB'
ETAT DES LIEUX ET PROJET

ECHELLE


1/1500

FORMAT


A3

DATE

Nov. 2021


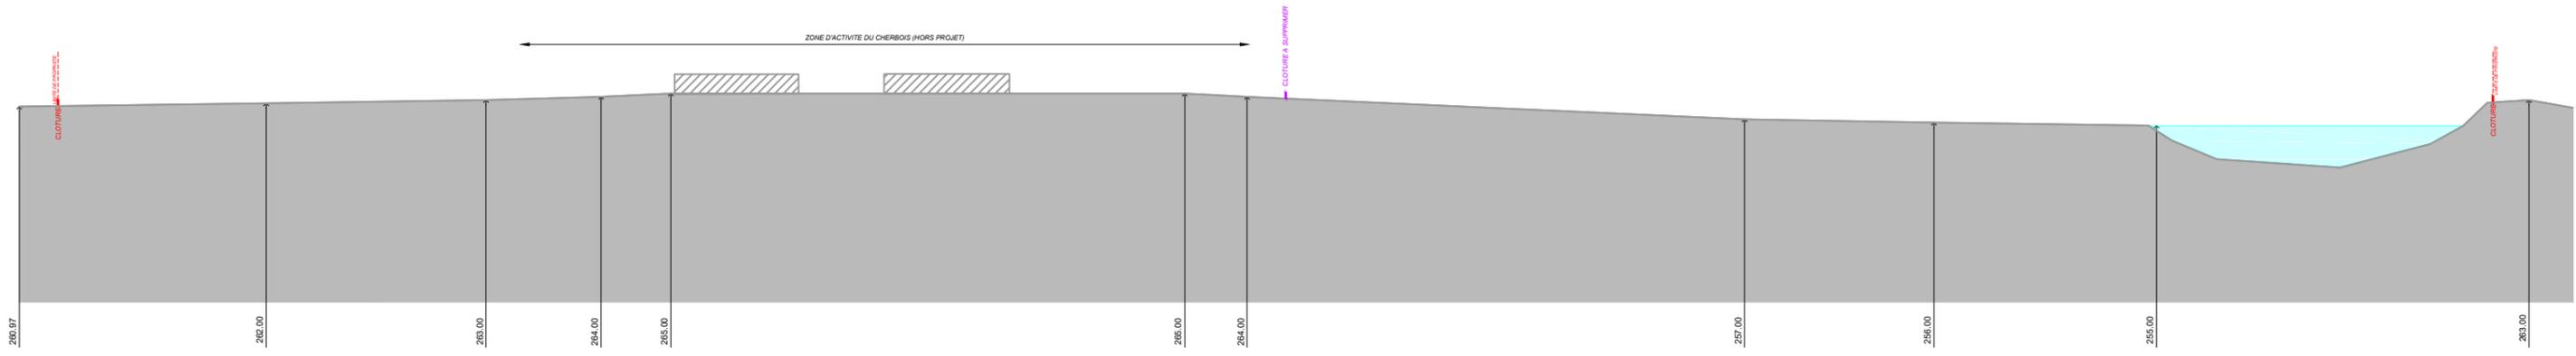


COUPE CC' ETAT DES LIEUX


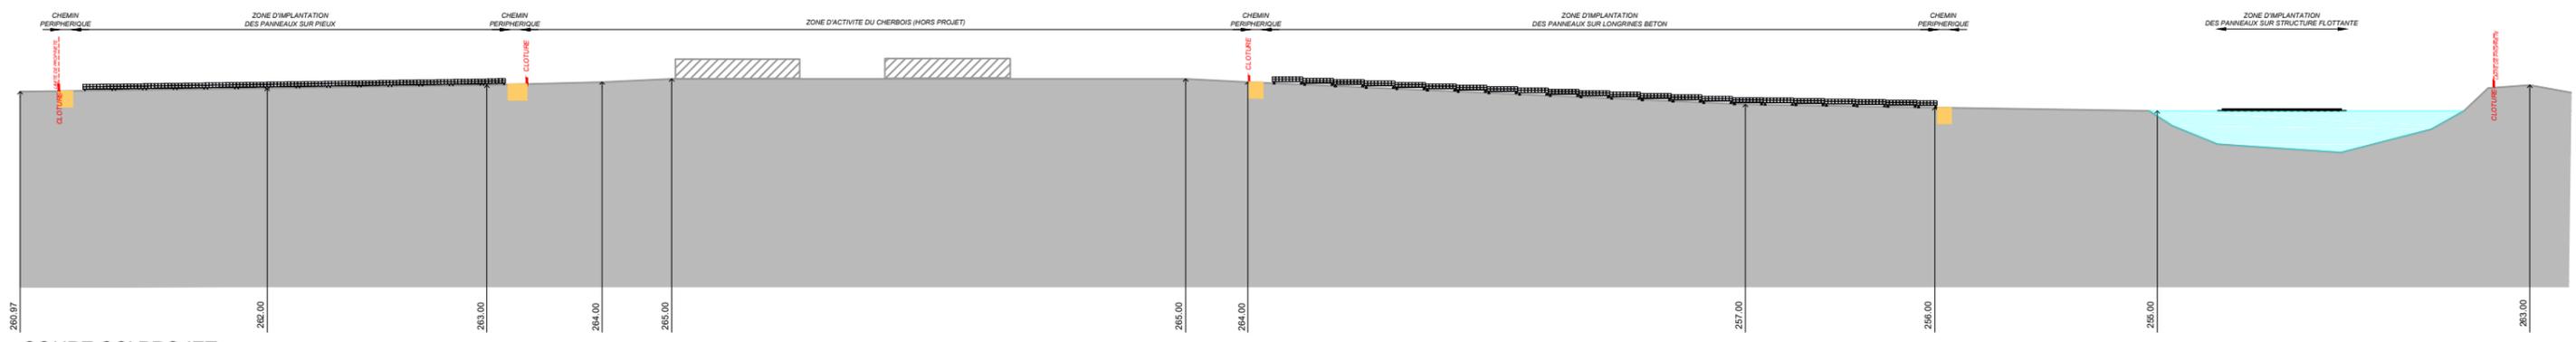


COUPE CC' PROJET



<p>MAITRE D'OUVRAGE</p> <p>Centrale photovoltaïque Haute-Vienne 1</p>	<p>Projet de centrale photovoltaïque au sol du Cherbois Commune de Jouac (87)</p>	<p>PHASE</p> <p>PC 3.2</p>	<p>COUPE CC' ETAT DES LIEUX ET PROJET</p>	<p>ECHELLE 1/2000</p> <p>FORMAT A3</p> <p>DATE Nov. 2021</p>
--	--	-----------------------------------	--	---

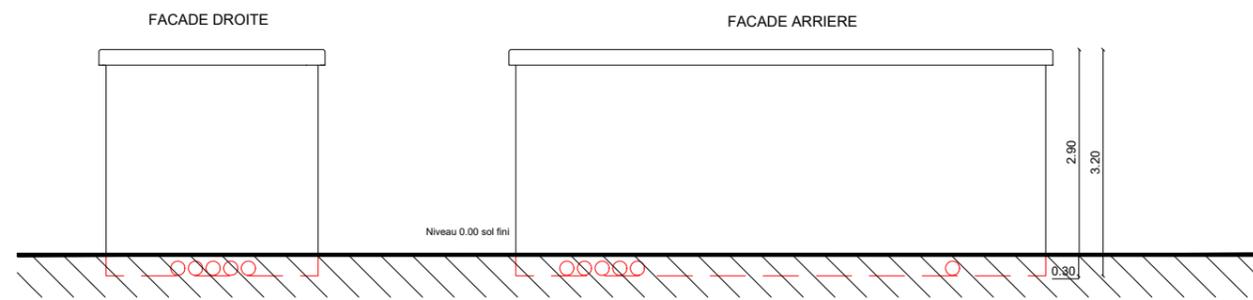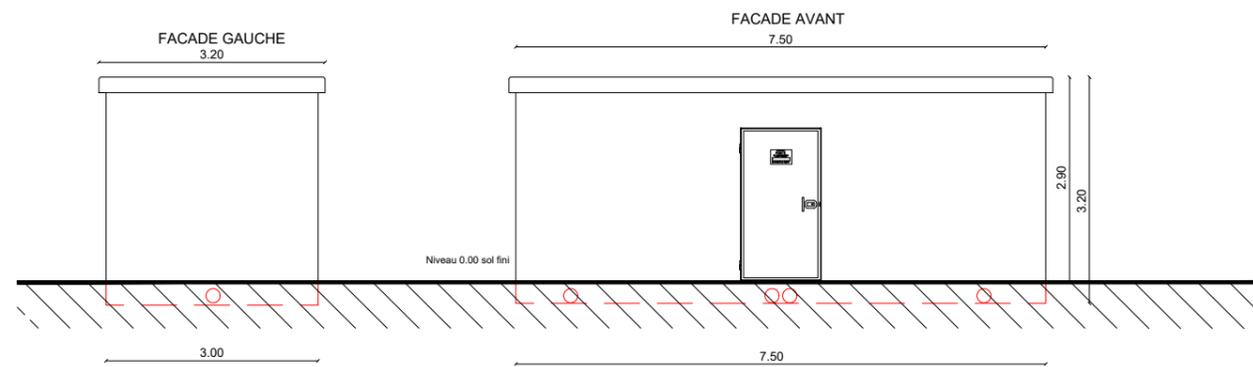


FACADES POSTE DE LIVRAISON

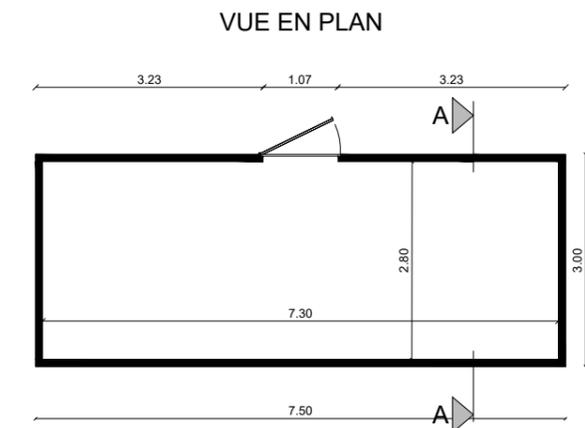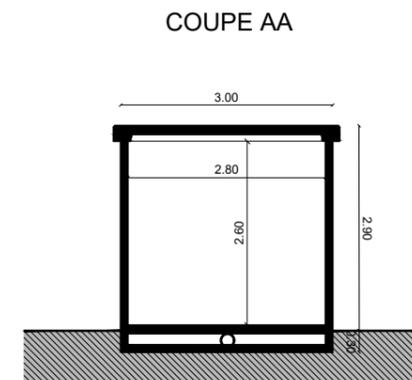


COUPE ET PLAN POSTE DE LIVRAISON

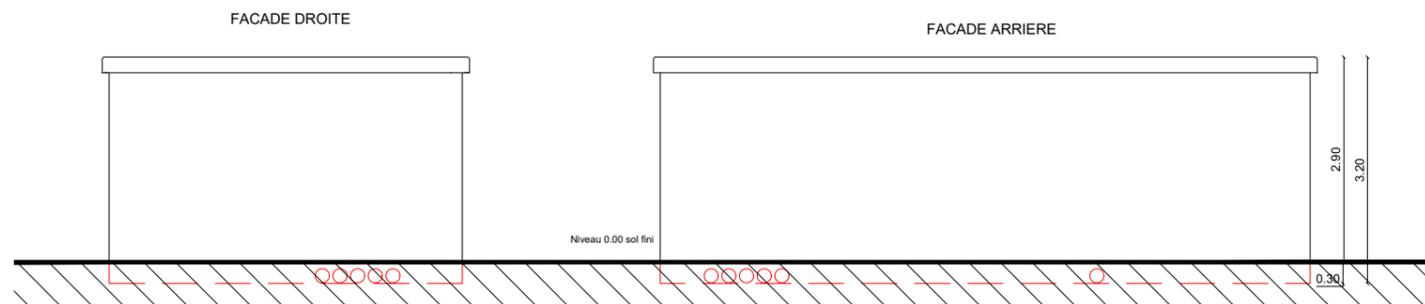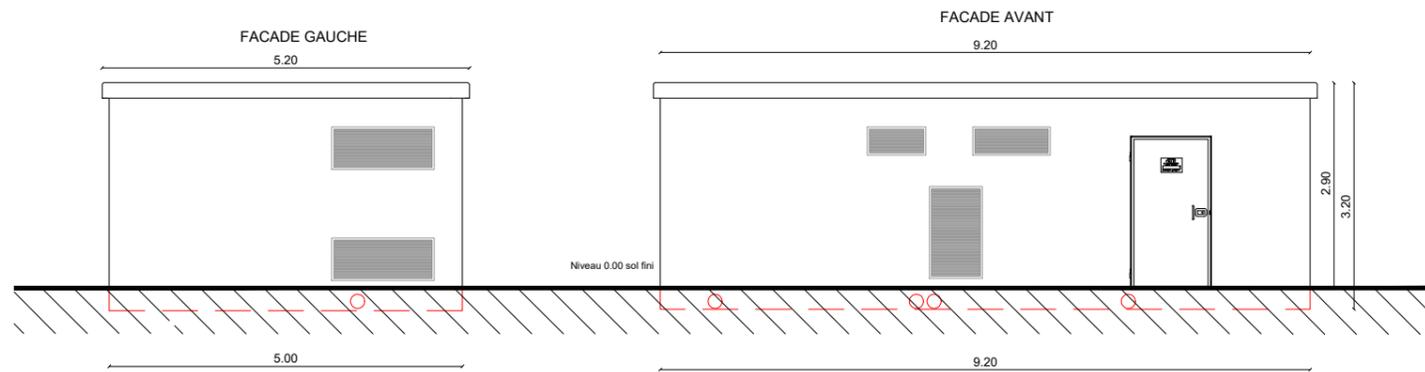

FACADES LOCAL TECHNIQUE

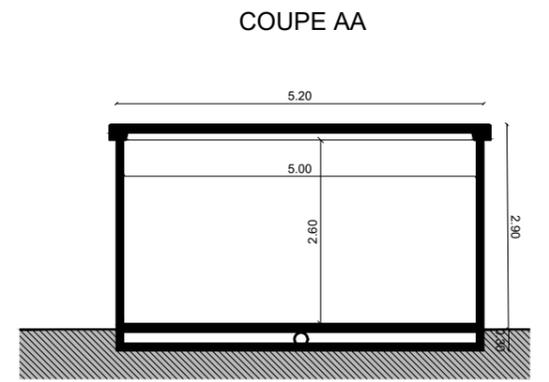

COUPE ET PLAN LOCAL TECHNIQUE

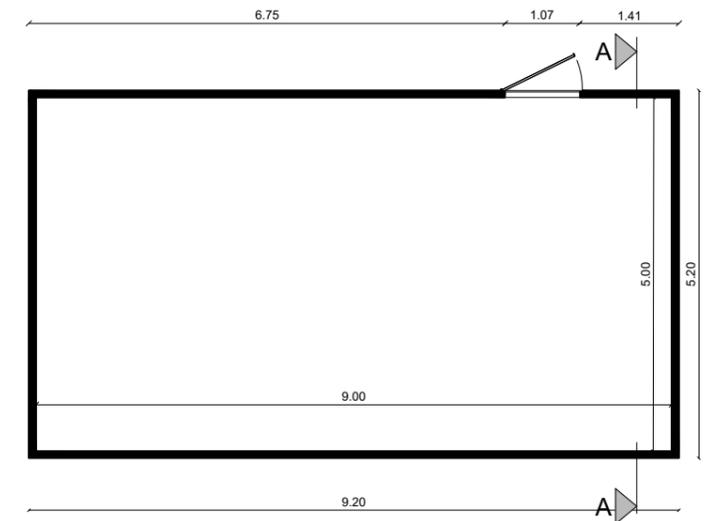

MAITRE D'OUVRAGE

Centrale photovoltaïque
Haute-Vienne 1

Projet de centrale photovoltaïque au sol du Cherbois
Commune de Jouac (87)

NUMERO PIECE

PC 5.2

DETAIL DU LOCAL TECHNIQUE

ECHELLE


1/100

FORMAT


A3



DATE


Nov. 2021

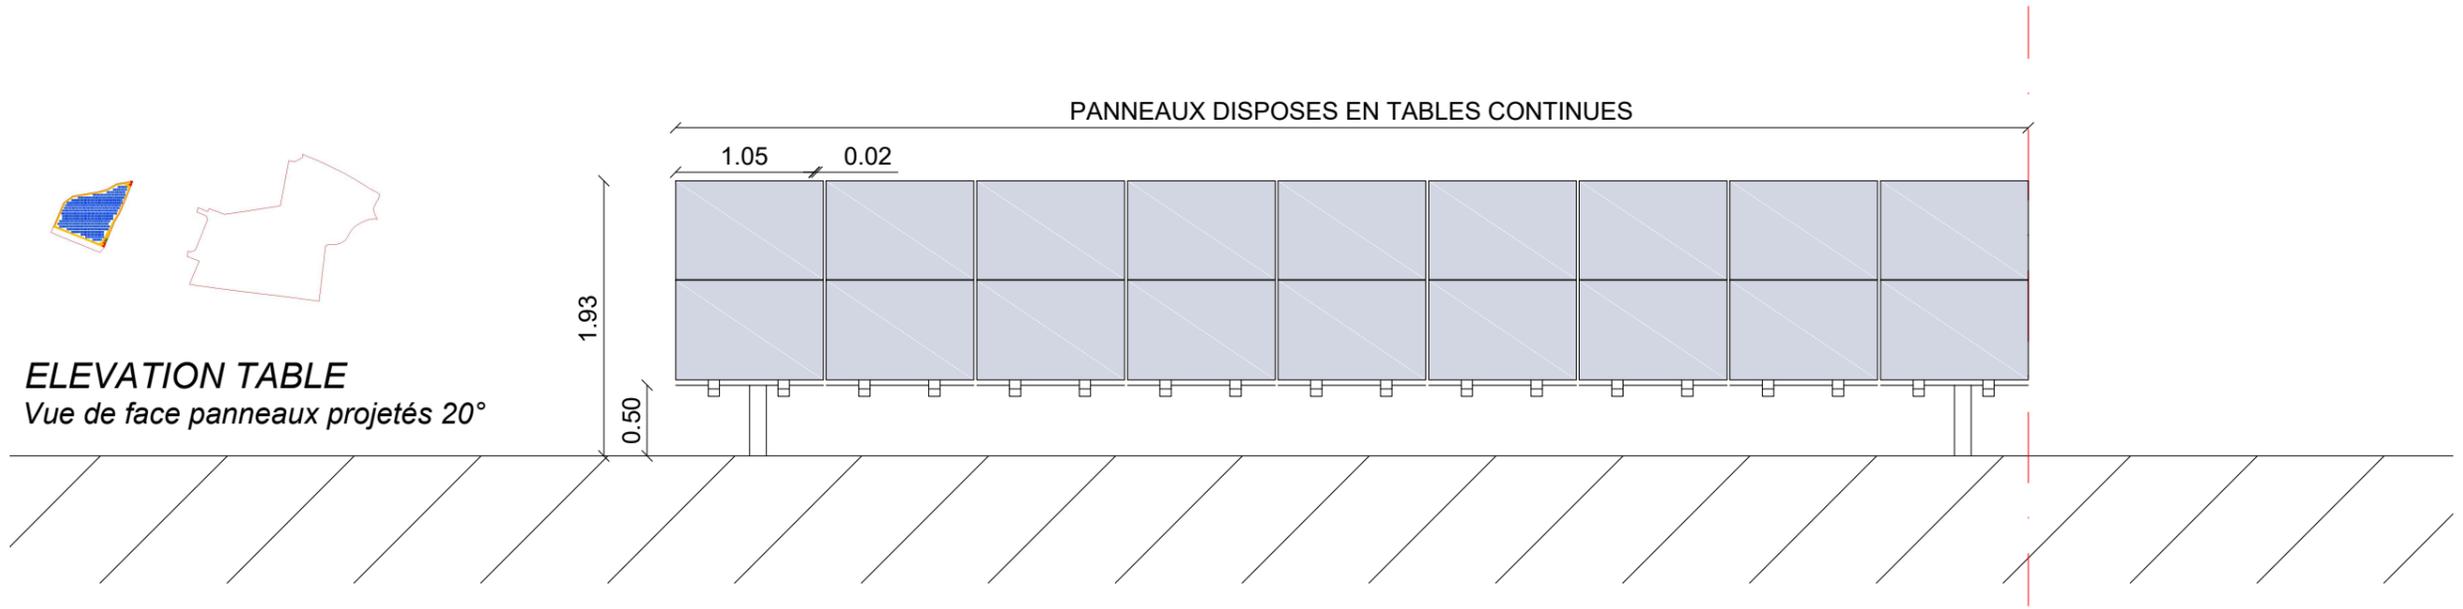


ELEVATION TABLE
 Vue de face panneaux projetés 20°

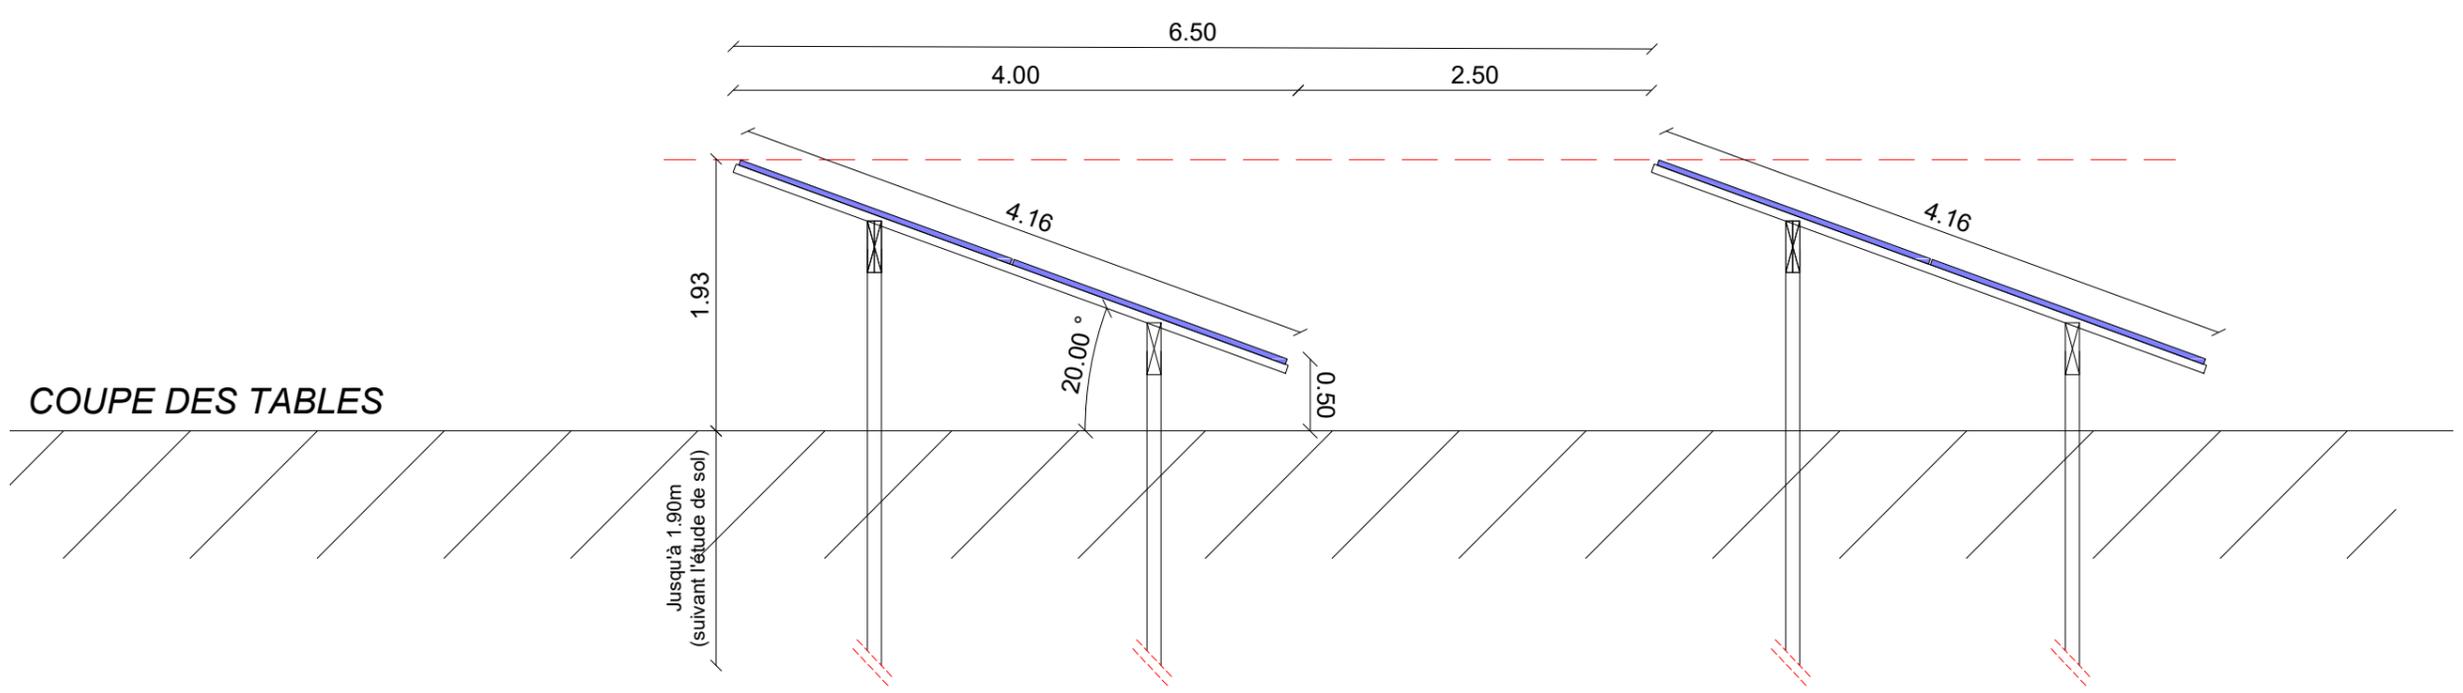

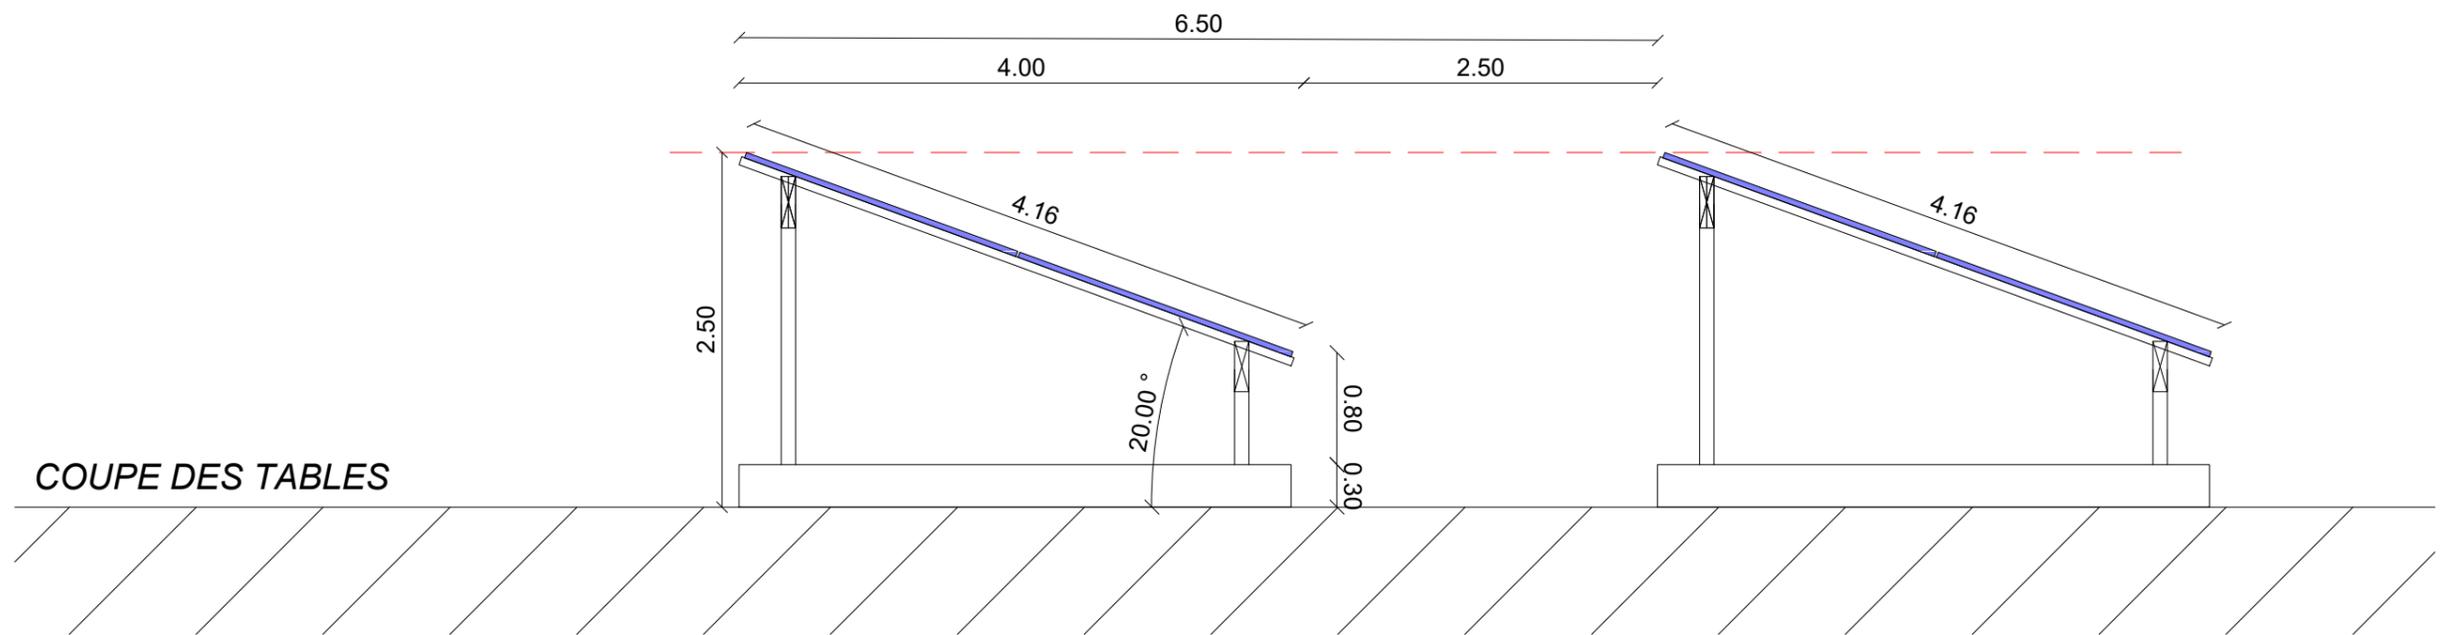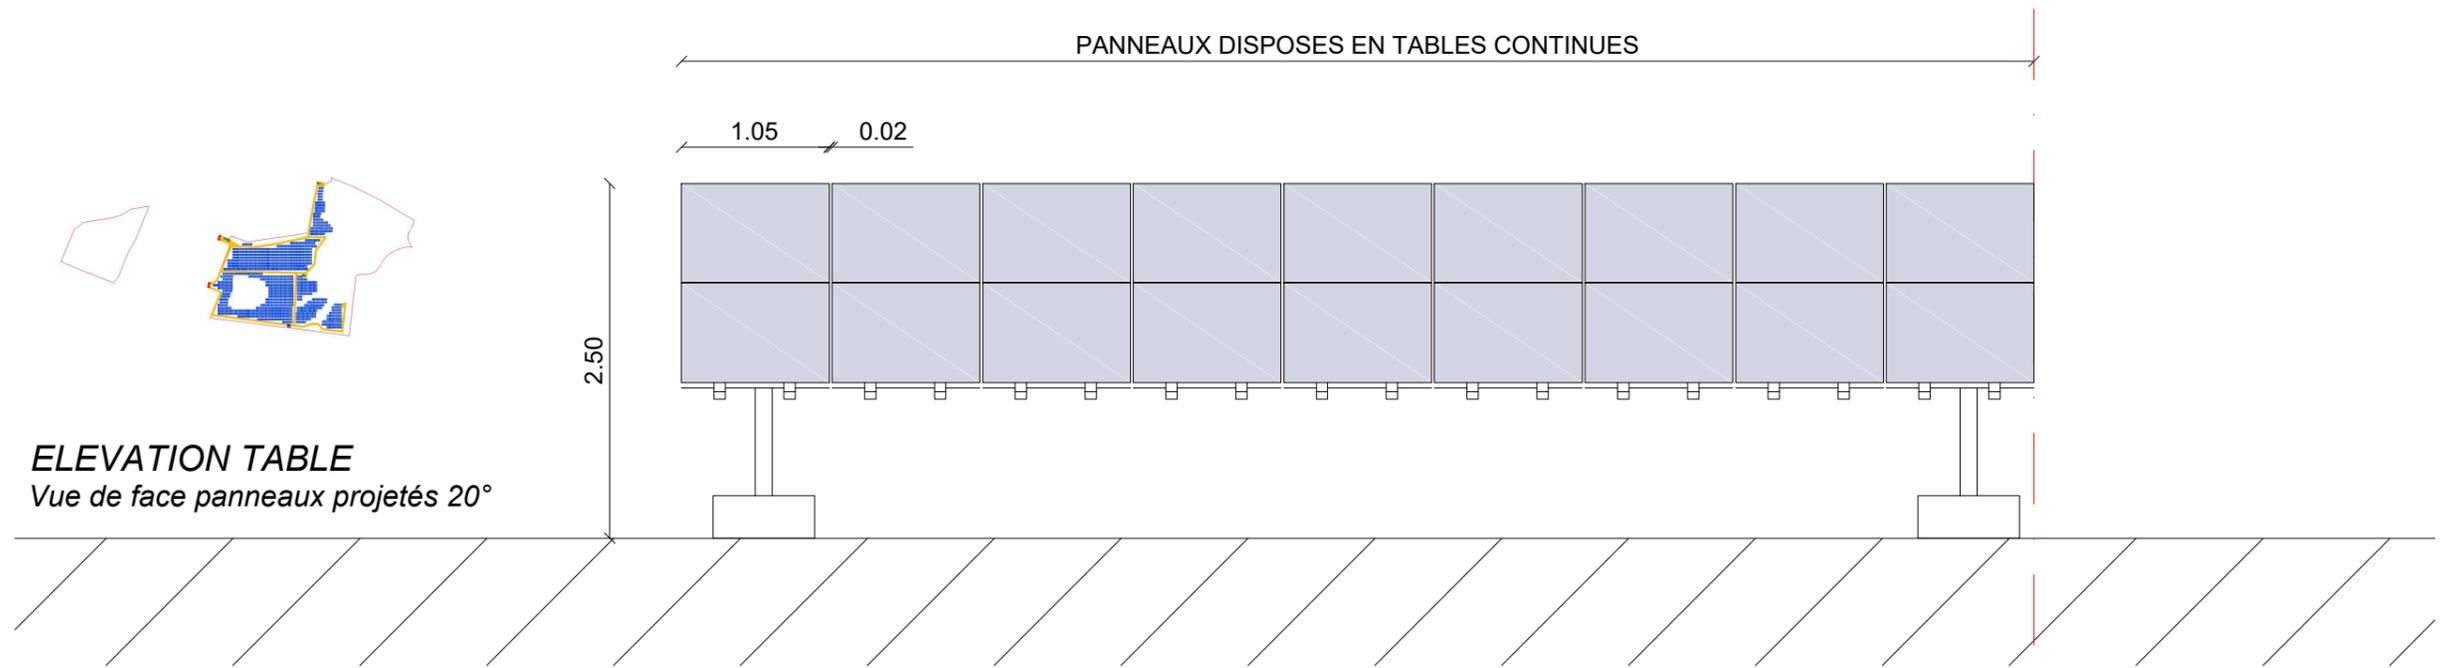

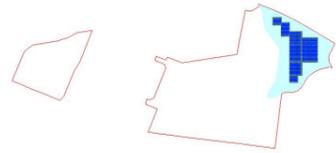

ELEVATION TABLE
 Vue de face panneaux projetés à 15°

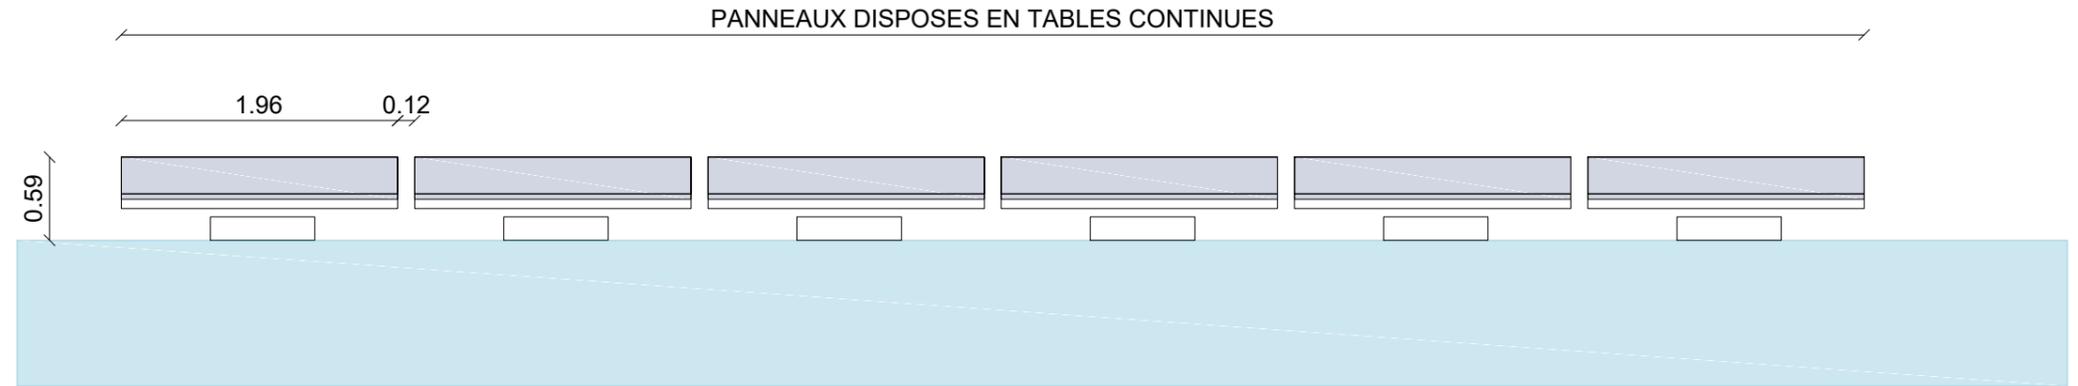

COUPE DES TABLES

