

le Chapitre

Beau Site

la Thibeauderie

Pierrefitte

la Croix de la Pile

la Lande

la Lande de Gascoux

les Landes

le Bois Carré

"Article R.512-6 du code l'environnement
Zone de 600m autour du survol de l'éolienne
(1/10ème du rayon d'affichage)"

Distance minimale forfaitaire de 500m d'éloignement
de l'éolienne vis-à-vis des habitations
ou zones destinées à l'habitation
(Article L.553-1 du Code de l'environnement)

E1

E2

Chemin
de Mézières à Thibauderie

Chemin
de Mézières à Bellac

Commune de VAL D'ISSOIRE

Commune de PEYRAT-DE-BELLAC

Demande d'Autorisation Environnementale

Parc éolien Les Boucles du Vincou
Commune de PEYRAT-DE-BELLAC

Département de la Haute-Vienne

Maîtrise d'Ouvrage : SARL LES BOUCLES DU VINCOU
96 Rue Nationale 89000 Lhiéu
Les Boucles Du Vincou
Maîtrise d'Ouvrage Délégue : IP GLOBAL
99 Rue Nationale 89000 Lhiéu

IP GLOBAL


Date : 12/04/2023

Échelle 1/2500 au format A0

0 50 100m

Éléments concernés par la Demande d'Autorisation Environnementale

- Zone de survol des pales
- Mât de l'éolienne
- Fondation de l'éolienne
- Plateforme
- Aire gravillonnée
- Stockage temporaire
- Poste de livraison électrique
- Acès existant non modifié
- Acès existant à renforcer
- Acès à créer
- Limite communale

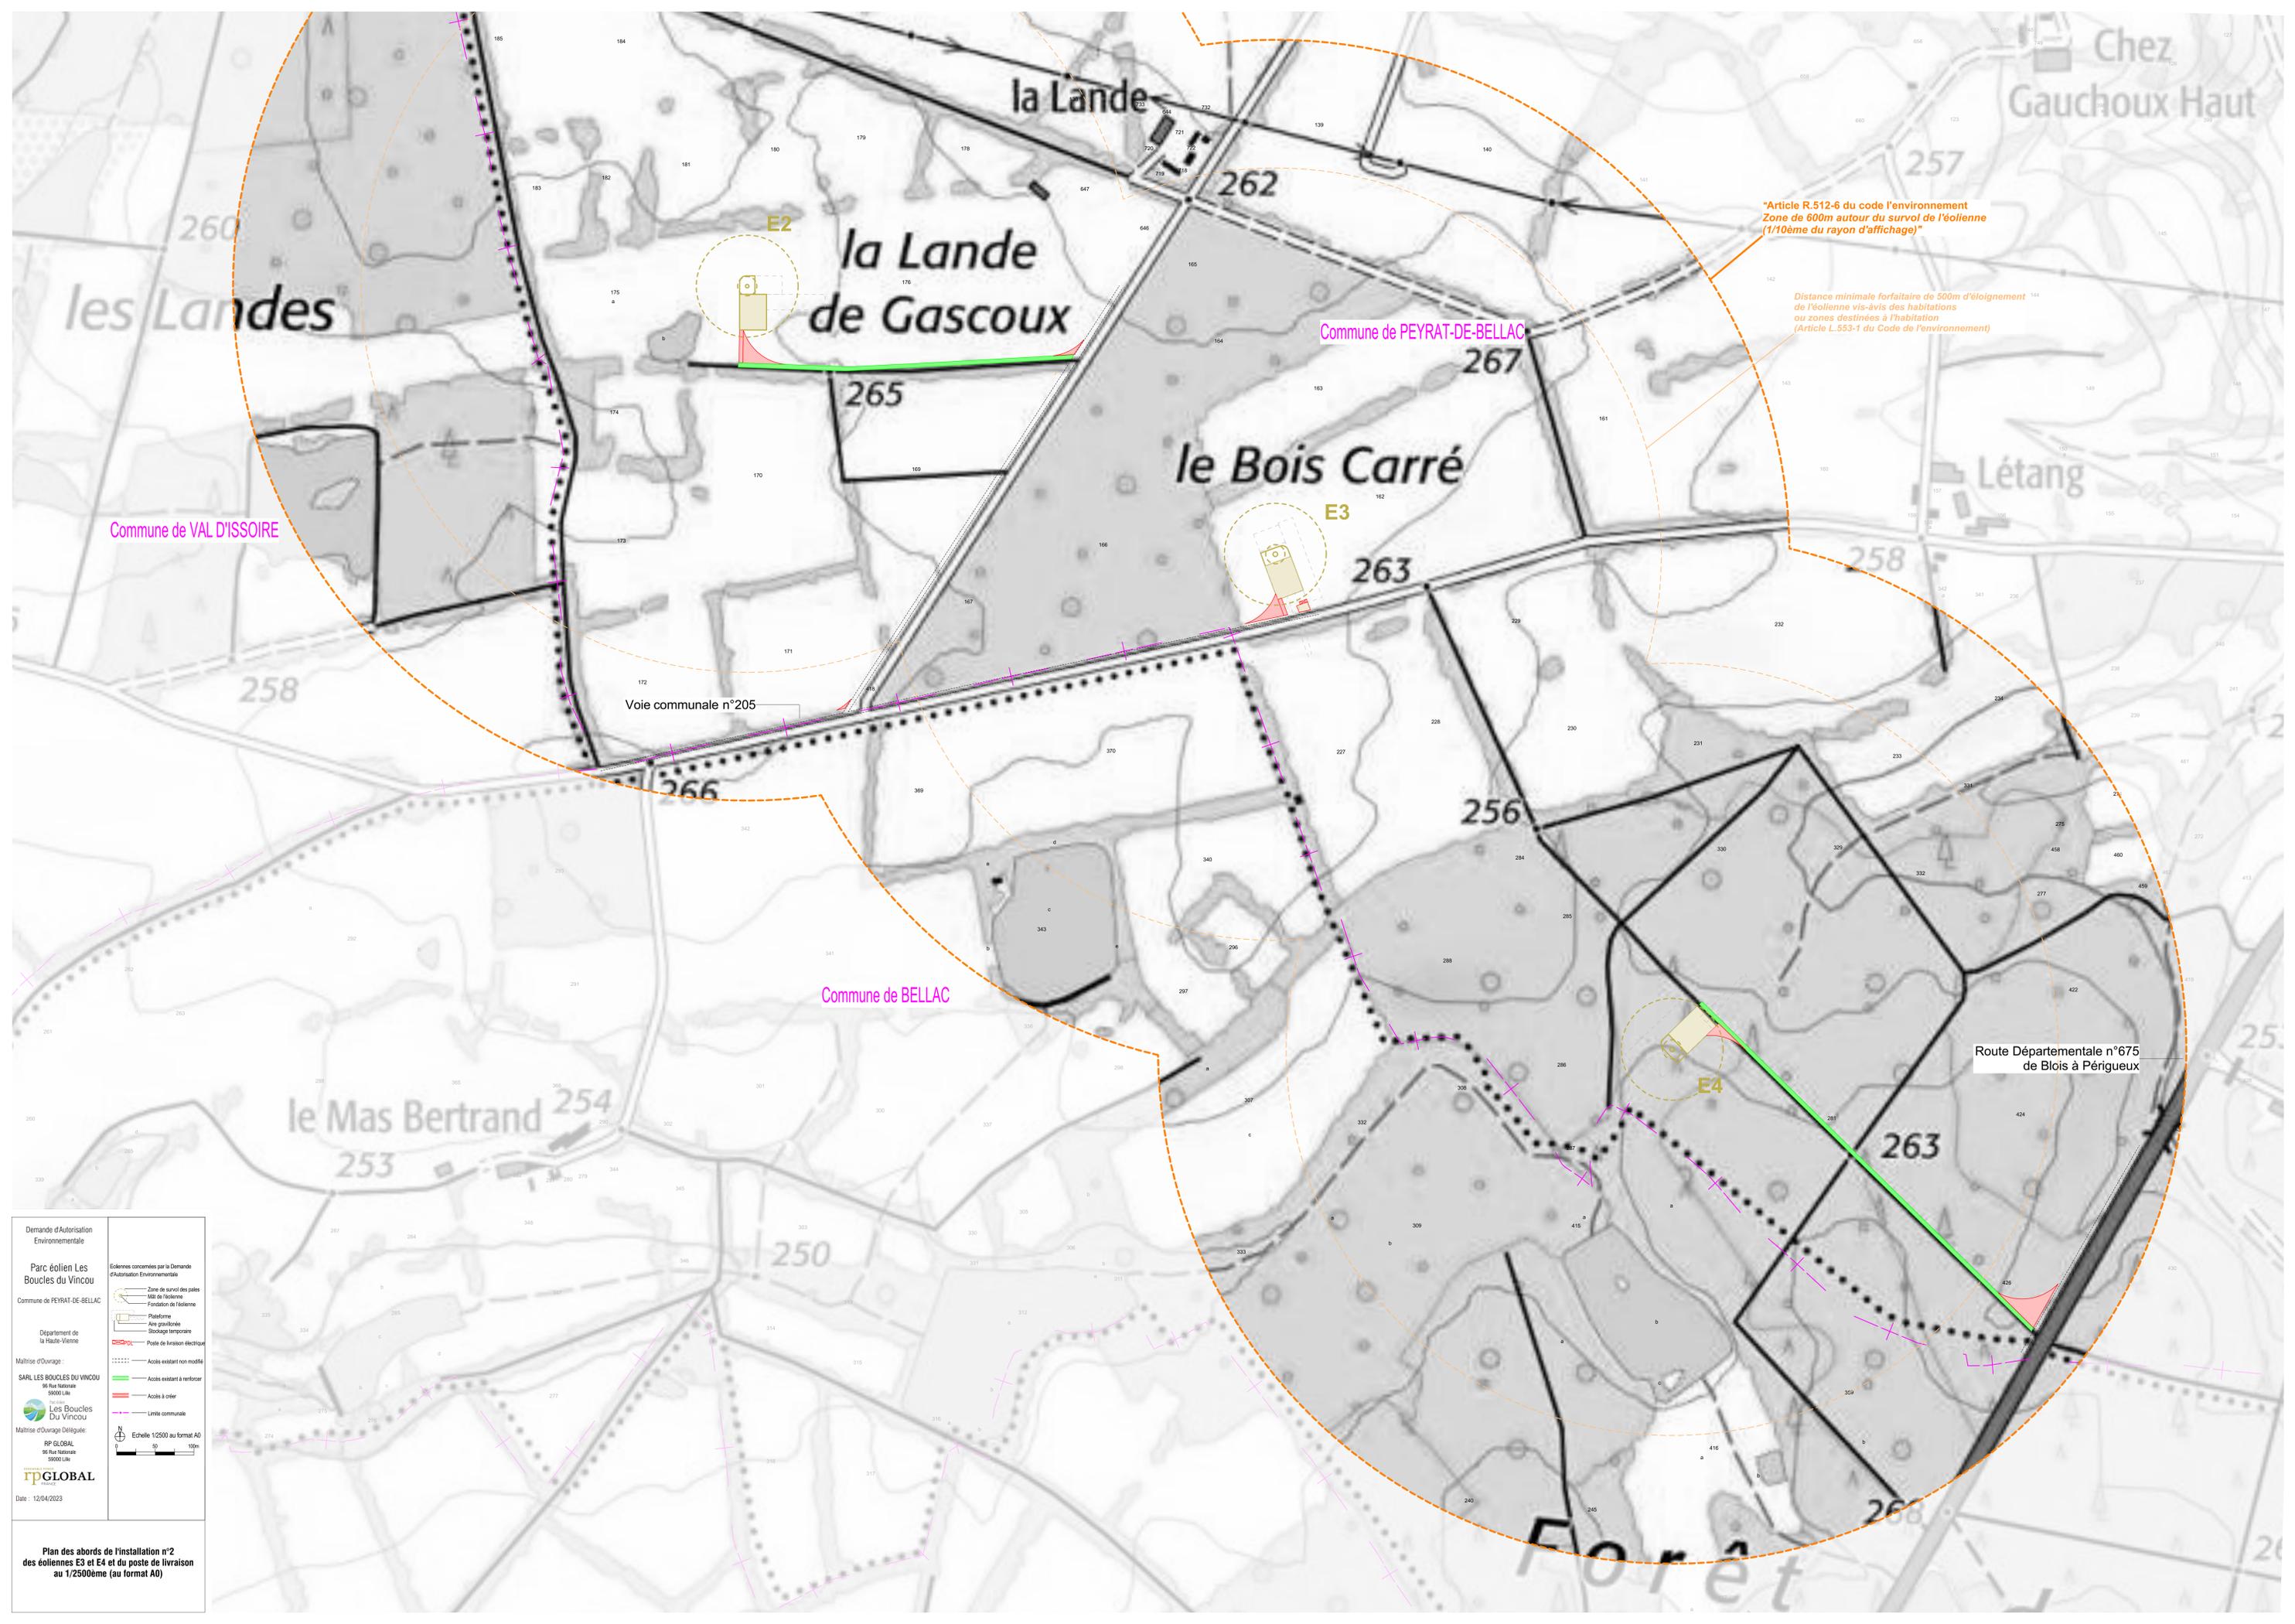

Chez Gauchoux Haut

la Lande

la Lande de Gascoux

le Bois Carré

le Mas Bertrand

Forêt

"Article R.512-6 du code de l'environnement
Zone de 600m autour du survol de l'éolienne
(1/10ème du rayon d'affichage)"

Distance minimale forfaitaire de 500m d'éloignement
de l'éolienne vis-à-vis des habitations
ou zones destinées à l'habitation
(Article L.553-1 du Code de l'environnement)

Commune de VAL D'ISSOIRE

Commune de BELLAC

Route Départementale n°675
de Bois à Périgueux

Voie communale n°205

Demande d'Autorisation Environnementale

Parc éolien Les Boucles du Vincou
Commune de PEYRAT-DE-BELLAC

Département de la Haute-Vienne

Maitrise d'Ouvrage :
SARL LES BOUCLES DU VINCOU
96 Rue Nationale
59000 Lille

Les Boucles Du Vincou

Maitrise d'Ouvrage Déléguee :
RP GLOBAL
96 Rue Nationale
59000 Lille

IPGLOBAL


Date : 12/04/2023

Éléments concernés par la Demande d'Autorisation Environnementale

- Zone de survol des pales
- Mât de l'éolienne
- Fondation de l'éolienne
- Plateforme
- Aire gravillonnée
- Stockage temporaire
- Poste de livraison électrique
- Acides existants non modifiés
- Acides existants à renforcer
- Acides à créer
- Limites communales

Echelle 1/2500 au format A0

Plan des abords de l'installation n°2
des éoliennes E3 et E4 et du poste de livraison
au 1/2500ème (au format A0)

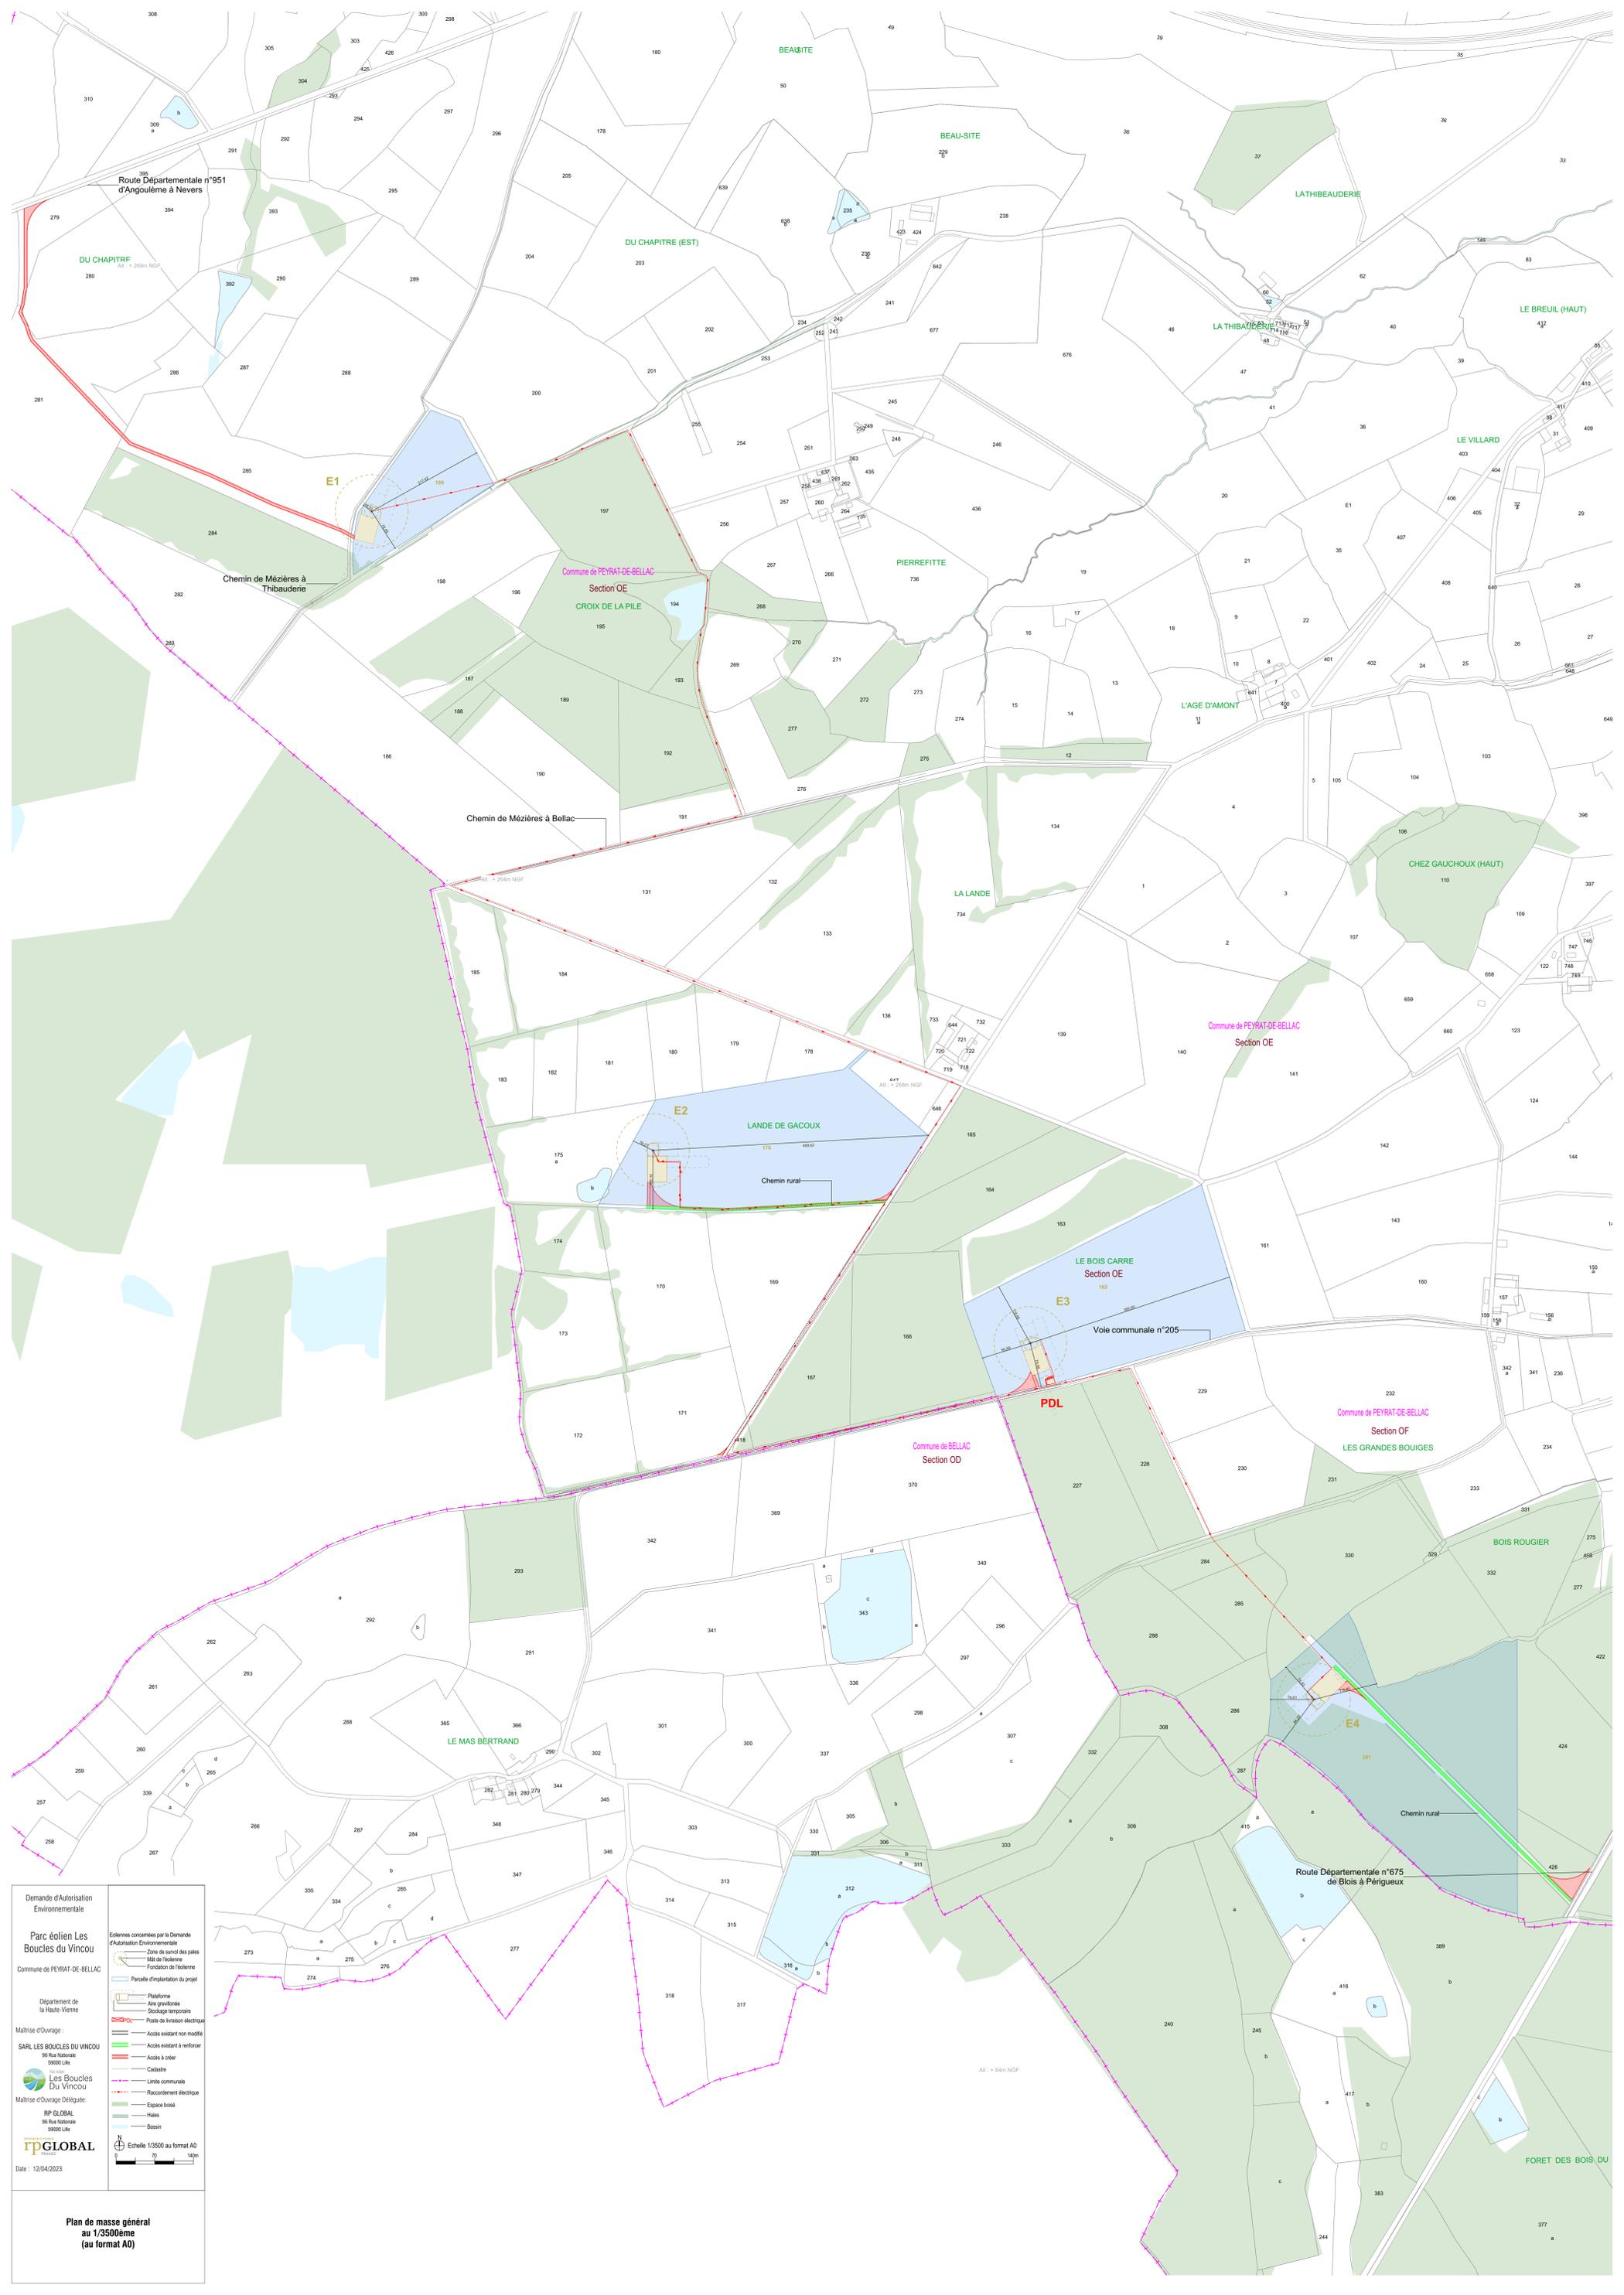

Demande d'Autorisation Environnementale

Parc éolien Les Boucles du Vincou

Communes de PEYRAT-DE-BELLAC

Département de la Haute-Vienne

Maitrise d'Ouvrage : SARL LES BOUCLES DU VINCOU
96 Rue Nationale
59000 Lille

Les Boucles Du Vincou

Maitrise d'Ouvrage Délégue : RFP GLOBAL
96 Rue Nationale
59000 Lille

tp GLOBAL

Date : 12/04/2023

Echelle 1:3500ème au format A0

0 20 40 60 80 100 120 140m

Plan de masse général au 1/3500ème (au format A0)