
 











**PLAN DE MASSE  
DE L'EMPRISE 2**

**Légende**

-  Clôture concernée par la présente demande
-  Clôture non concernée par la présente demande
-  Structures photovoltaïques concernées par la présente demande
-  Structures photovoltaïques non concernées par la présente demande
-  Poste de transformation
-  Piste légère largeur 4m
-  Piste renforcée largeur 5m
-  Bande de recul cultivée de 8,5 m
-  Courbes de niveaux
-  Haie paysagère à créer
-  Limite de commune

Echelle 1/1000 au format A3



**Architecte**

**I'M IN ARCHITECTURE**


21 rue d'Auteuil 75016 PARIS  
06 71 15 45 63 // im.in.archi@gmx.com  
SARL au capital de 16500€  
533 863 940 R.C.S. PARIS

**Maître d'ouvrage**

**PHOTOSOL**  
Producteur d'énergie photovoltaïque


 




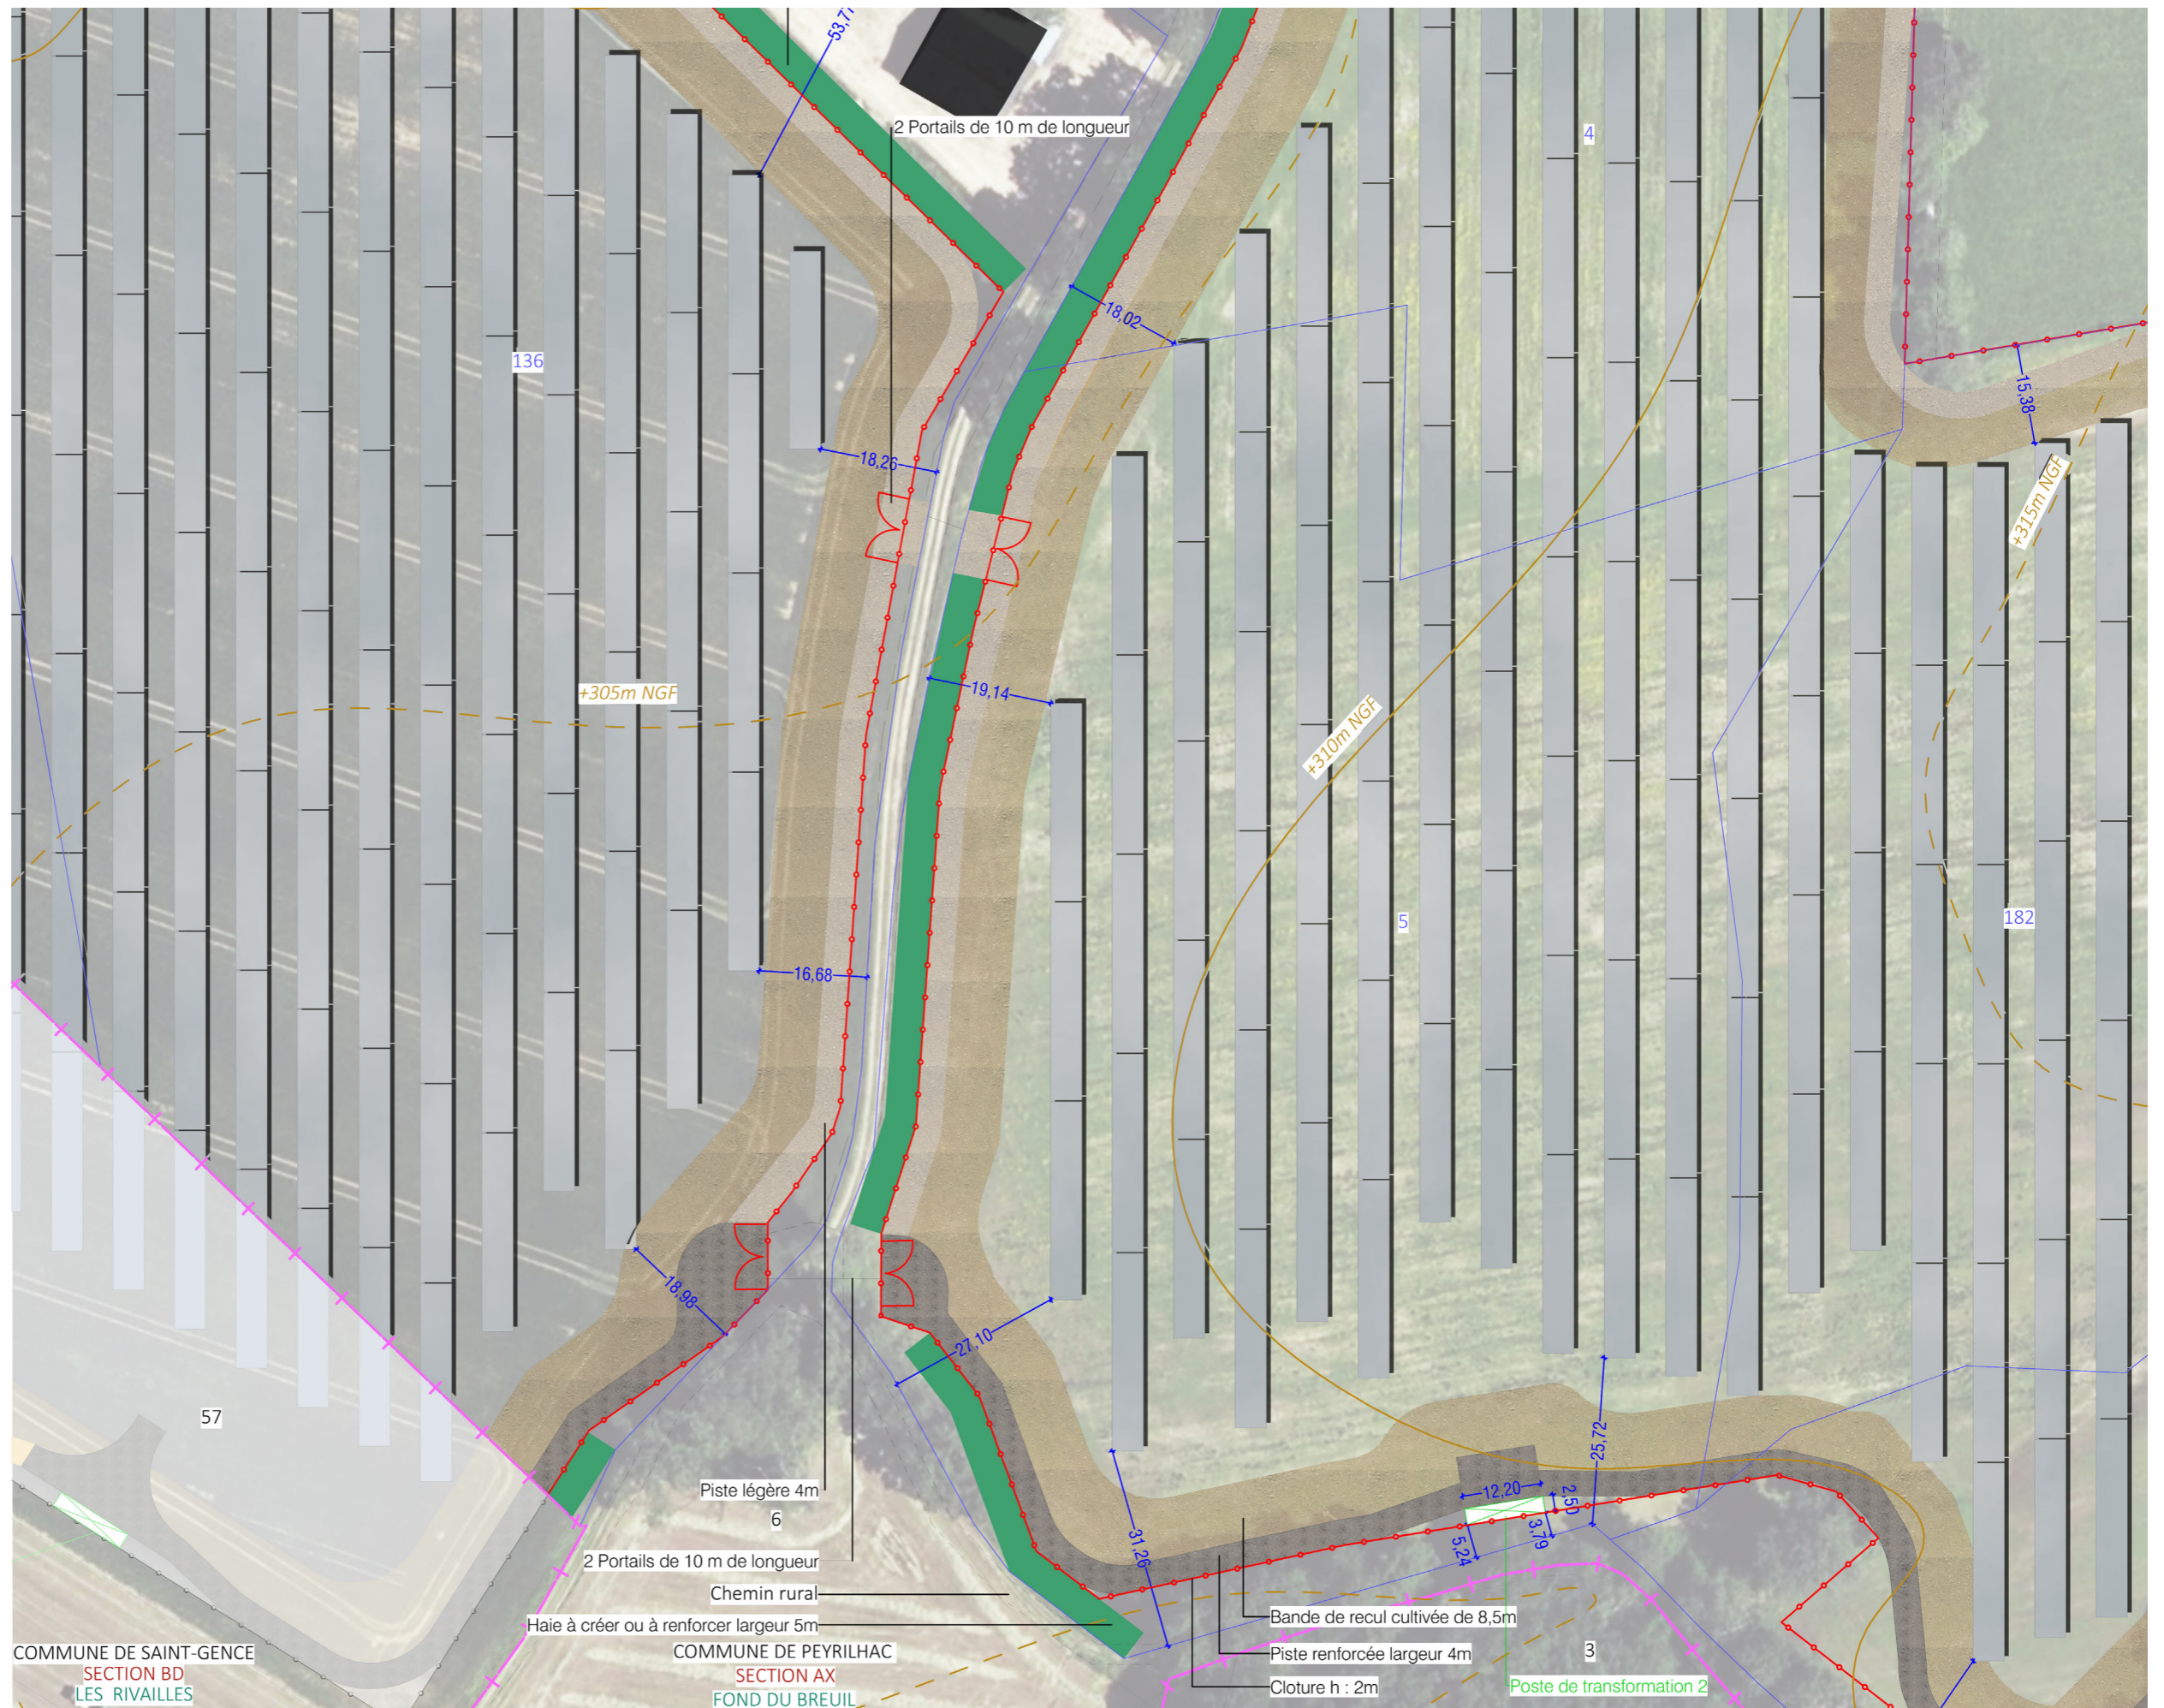




Adresse de Correspondance :  
**PHOTOSOL DEVELOPPEMENT**  
40-42 rue la Boétie 75008 PARIS

**PC2**




PLAN DE MASSE DE L'EMPRISE 3

Légende

-  Clôture concernée par la présente demande
-  Clôture non concernée par la présente demande
-  Structures photovoltaïques concernées par la présente demande
-  Structures photovoltaïques non concernées par la présente demande
-  Poste de transformation
-  Piste légère largeur 4m
-  Piste renforcée largeur 5m
-  Bande de recul cultivée de 8,5 m
-  Courbes de niveaux
-  Haie paysagère à créer
-  Limite de commune

Echelle 1/1000 au format A3

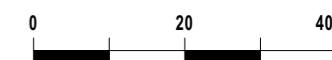

Architecte

**I'M IN ARCHITECTURE**  
21 rue d'Auteuil 75016 PARIS  
06 71 15 45 63 // [im.in.archi@gmx.com](mailto:im.in.archi@gmx.com)  
SARL au capital de 16500€  
533 863 940 R.C.S. PARIS

Maitre d'ouvrage

  
Producteur d'énergie photovoltaïque















Adresse de Correspondance :  
PHOTOSOL DEVELOPPEMENT  
40-42 rue la Boétie 75008 PARIS

PC2



PLAN DE MASSE  
DE L'EMPRISE 4

Légende

-  Clôture concernée par la présente demande
-  Clôture non concernée par la présente demande
-  Structures photovoltaïques concernées par la présente demande
-  Structures photovoltaïques non concernées par la présente demande
-  Poste de transformation
-  Poste de livraison
-  Local technique
-  Citerne
-  Piste légère largeur 4m
-  Piste renforcée largeur 5m
-  Bande de recul cultivée de 8,5m
-  Courbes de niveaux
-  Haie paysagère à créer
-  Limite de commune

Echelle 1/1000 au format A3



Architecte

**I'M IN ARCHITECTURE**

21 rue d'Auteuil 75016 PARIS  
06 71 15 45 63 // [im.in.archi@gmx.com](mailto:im.in.archi@gmx.com)  
SARL au capital de 16500€  
533 863 940 R.C.S. PARIS

Maître d'ouvrage

**PHOTOSOL**  
Producteur d'énergie photovoltaïque

Adresse de Correspondance :  
PHOTOSOL DEVELOPPEMENT  
40-42 rue la Boétie 75008 PARIS

PC2



Contenu

- Plan de localisation de la coupe AA', BB'
- Profil de la coupe AA'
- Profil de la coupe BB'
- Vue en coupe d'une table photovoltaïque
- Plan de localisation des coupes d'un poste de transformation
- Vue en coupe d'un poste de transformation
- Vue en coupe d'un local technique
- Vue en coupe d'un poste de livraison

## PC3 - PLANS EN COUPE DU TERRAIN ET DE LA CONSTRUCTION

Architecte

**I'M IN ARCHITECTURE**  
21 rue d'Auteuil 75016 PARIS  
06 71 15 45 63 // [im.in.archi@gmx.com](mailto:im.in.archi@gmx.com)  
SARL au capital de 16500€  
533 863 940 R.C.S. PARIS













Maître d'ouvrage

 **PHOTOSOL**  
Producteur d'énergie photovoltaïque

Adresse de Correspondance :  
PHOTOSOL DEVELOPPEMENT  
40-42 rue la Boétie 75008 PARIS

PLAN DE LOCALISATION  
DES COUPES AA', BB', CC' et DD'

Légende

-  Clôture concernée par la présente demande
-  Clôture non concernée par la présente demande
-  Structures photovoltaïques concernées par la présente demande
-  Structures photovoltaïques non concernées par la présente demande
-  Poste de livraison
-  Poste de transformation
-  Local technique
-  Citerne
-  Piste renforcée largeur 5m
-  Piste légère largeur 4m
-  Bande de recul cultivée de 8,5 m
-  Limite de commune

Echelle 1/4000 au format A3



Architecte

I'M IN ARCHITECTURE


21 rue d'Auteuil 75016 PARIS  
06 71 15 45 63 // [im.in.archi@gmx.com](mailto:im.in.archi@gmx.com)  
SARL au capital de 16500€  
533 863 940 R.C.S. PARIS

Maître d'ouvrage




Adresse de Correspondance :  
PHOTOSOL DEVELOPPEMENT  
40-42 rue la Boétie 75008 PARIS

PC3

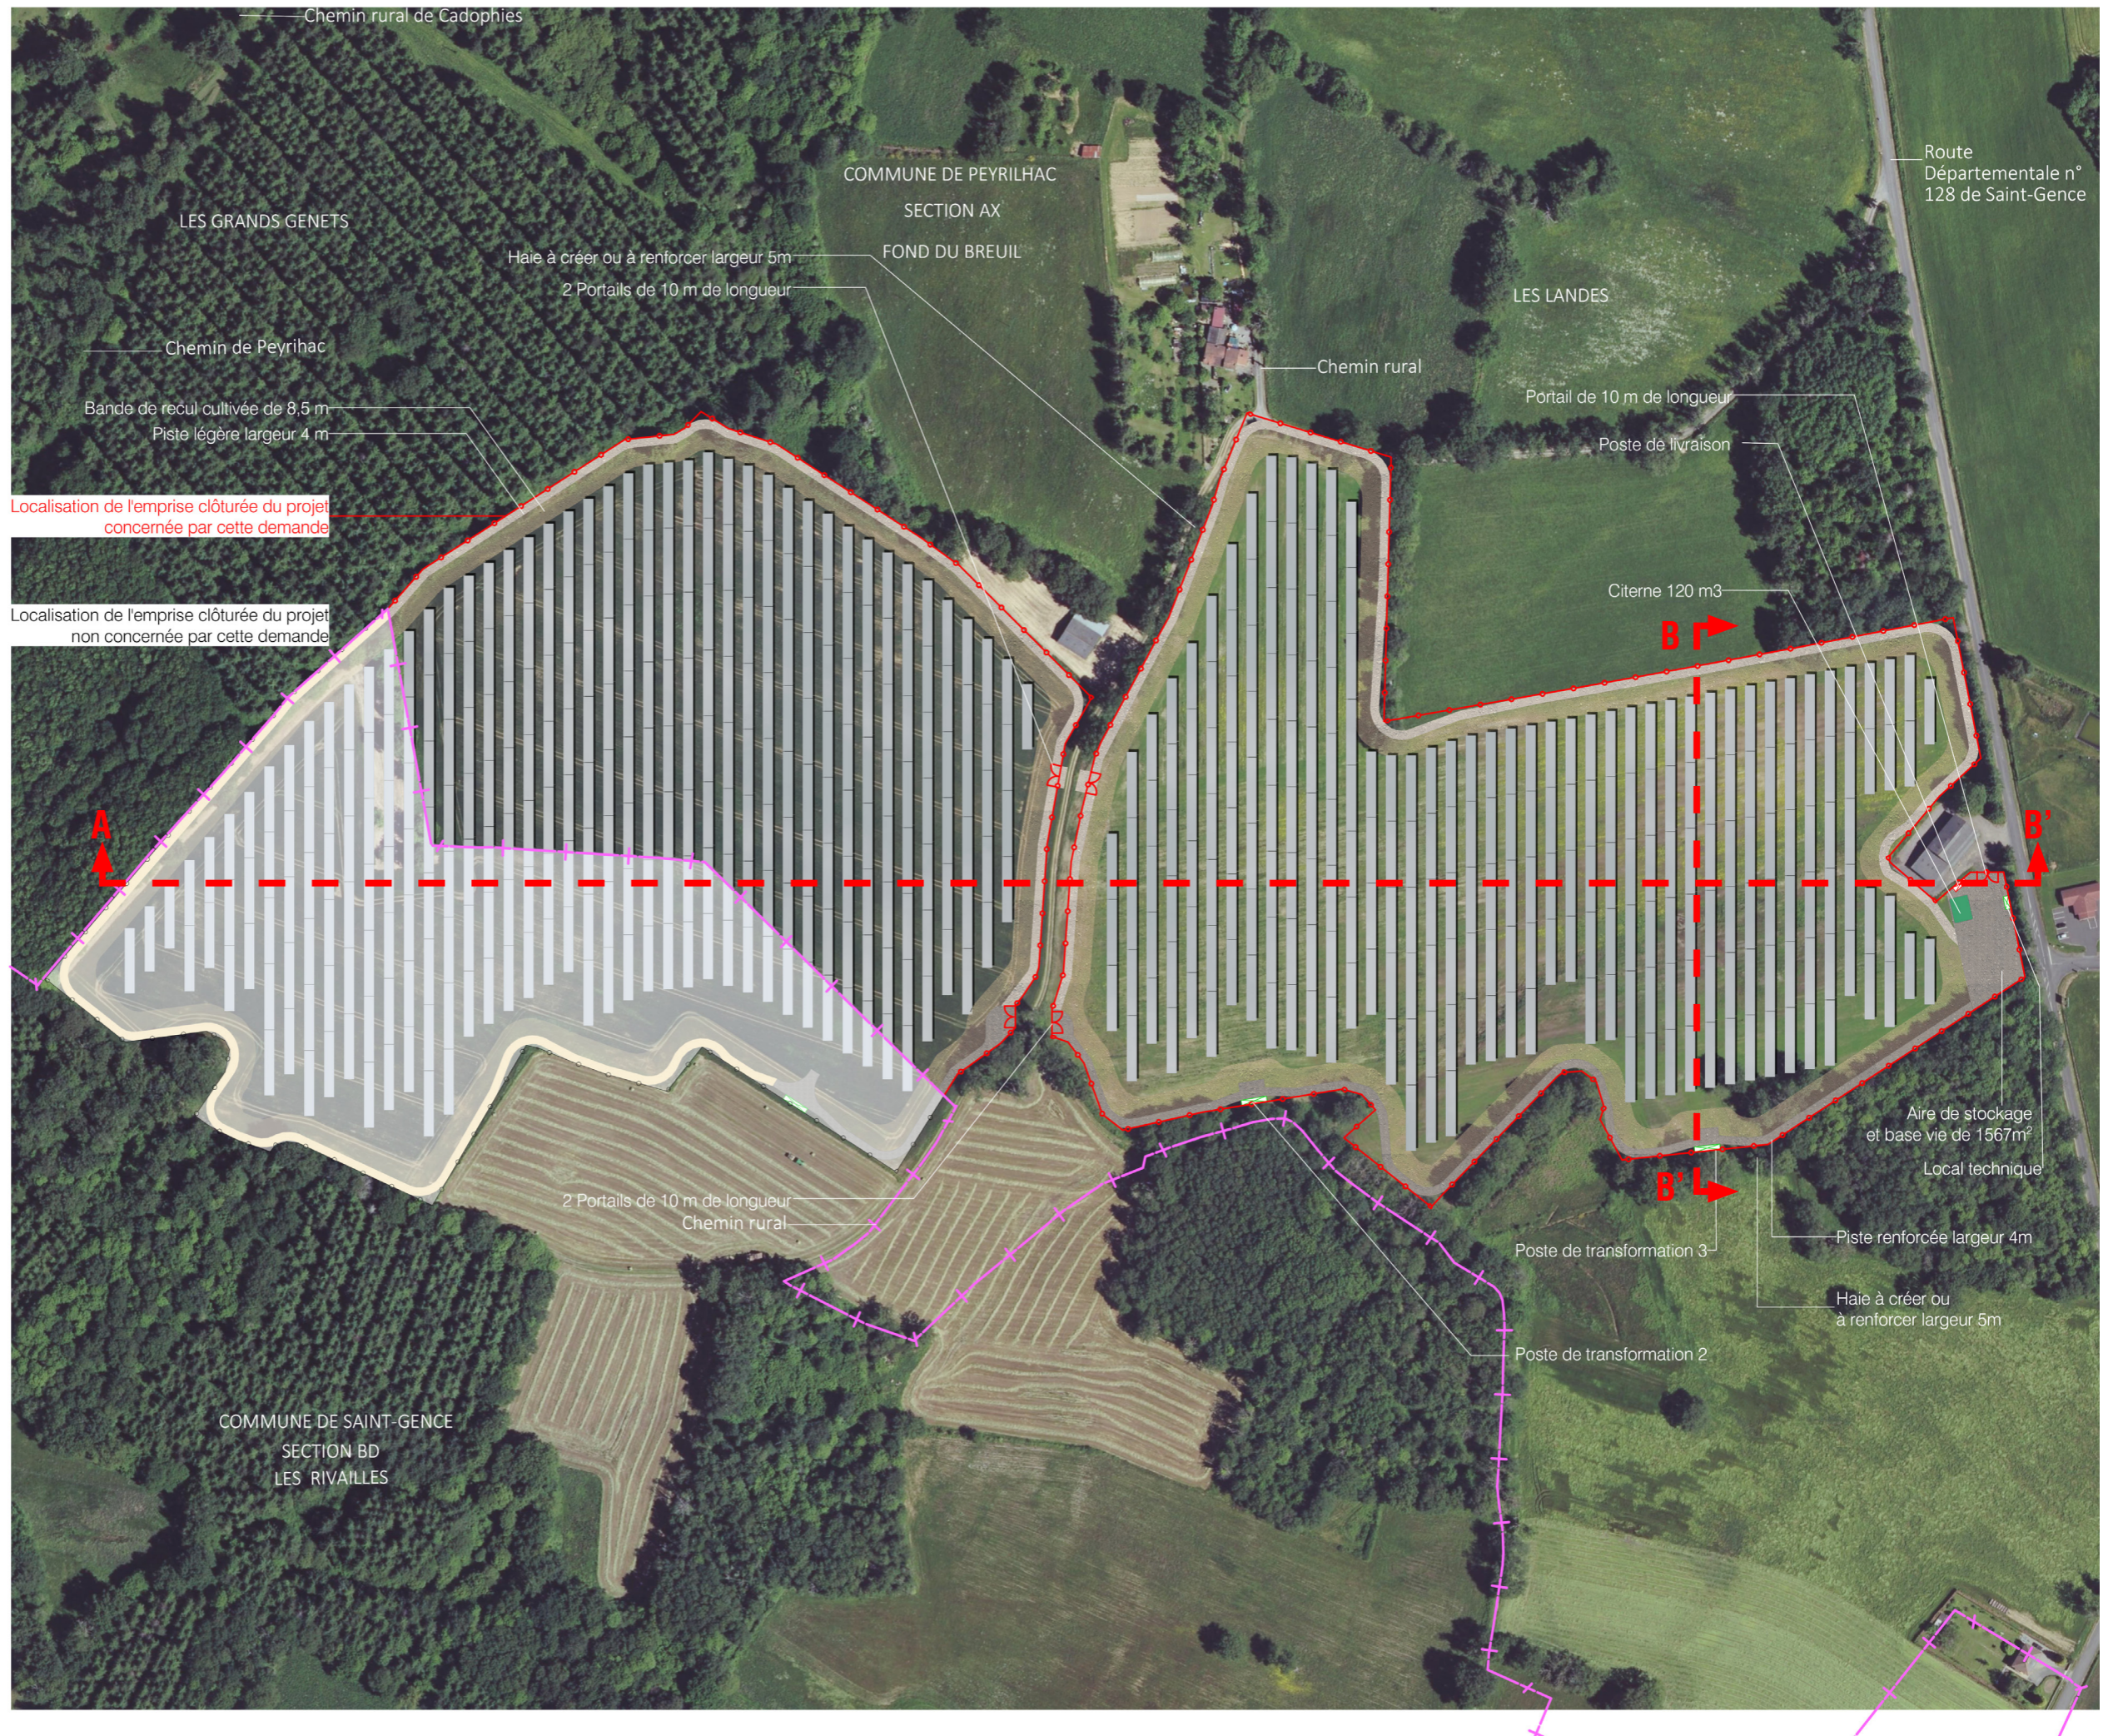

PROFIL EN LONG DU TERRAIN DANS L'AXE DU PROJET AA'

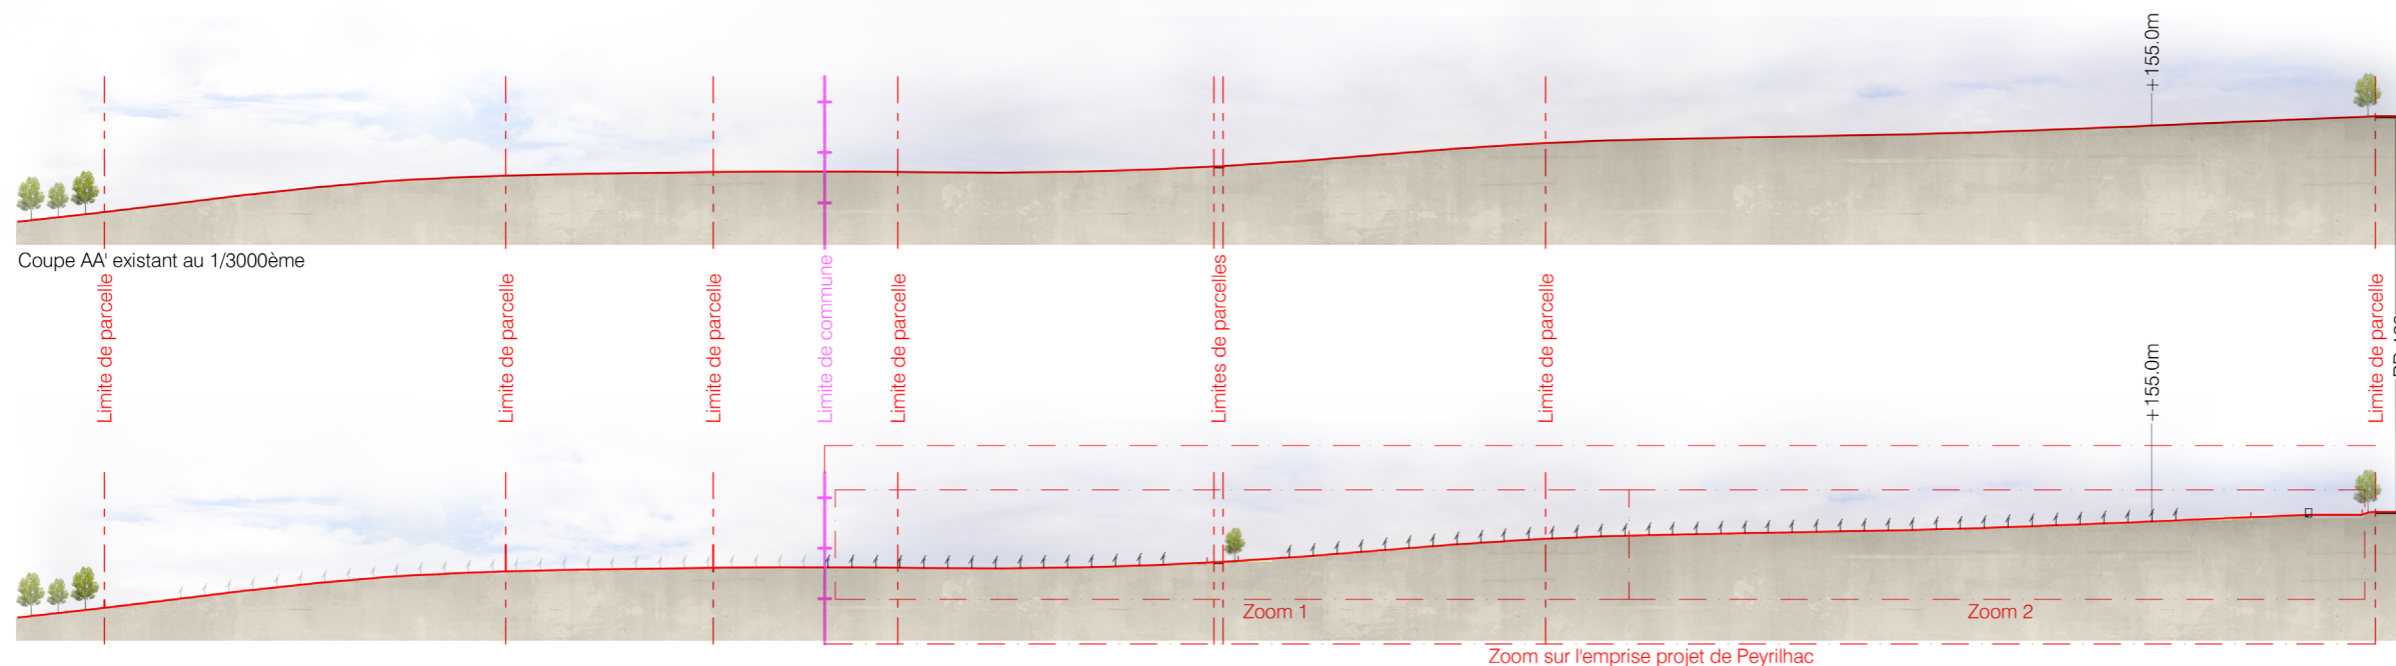







Coupe AA' existant au 1/3000ème


Coupe AA' projet au 1/3000ème

Zoom sur l'emprise projet de Peyrilhac



Légende

-  Structures photovoltaïques concernées par cette demande
-  Structures photovoltaïques non concernées par cette demande
-  Clôture à créer
-  Piste légère
-  Piste renforcée
-  Voirie existante
-  Végétations


Echelle 1/3000 au format A3

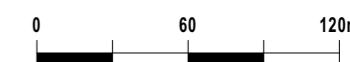

Echelle 1/1000 au format A3

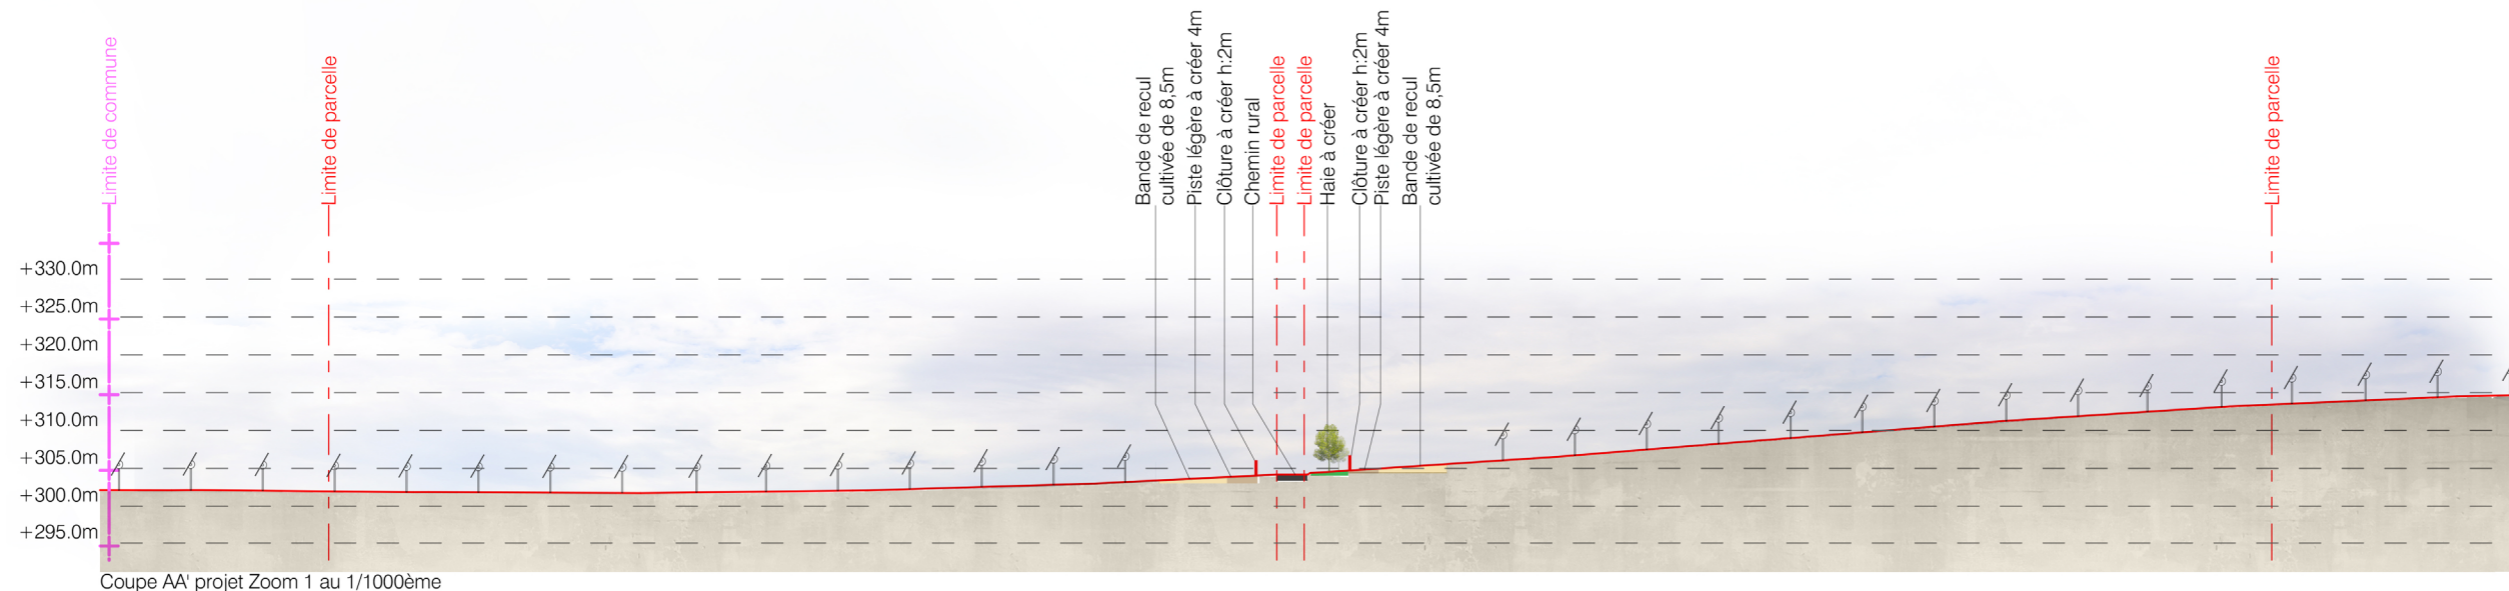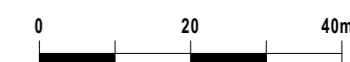

Coupe AA' projet Zoom 1 au 1/1000ème

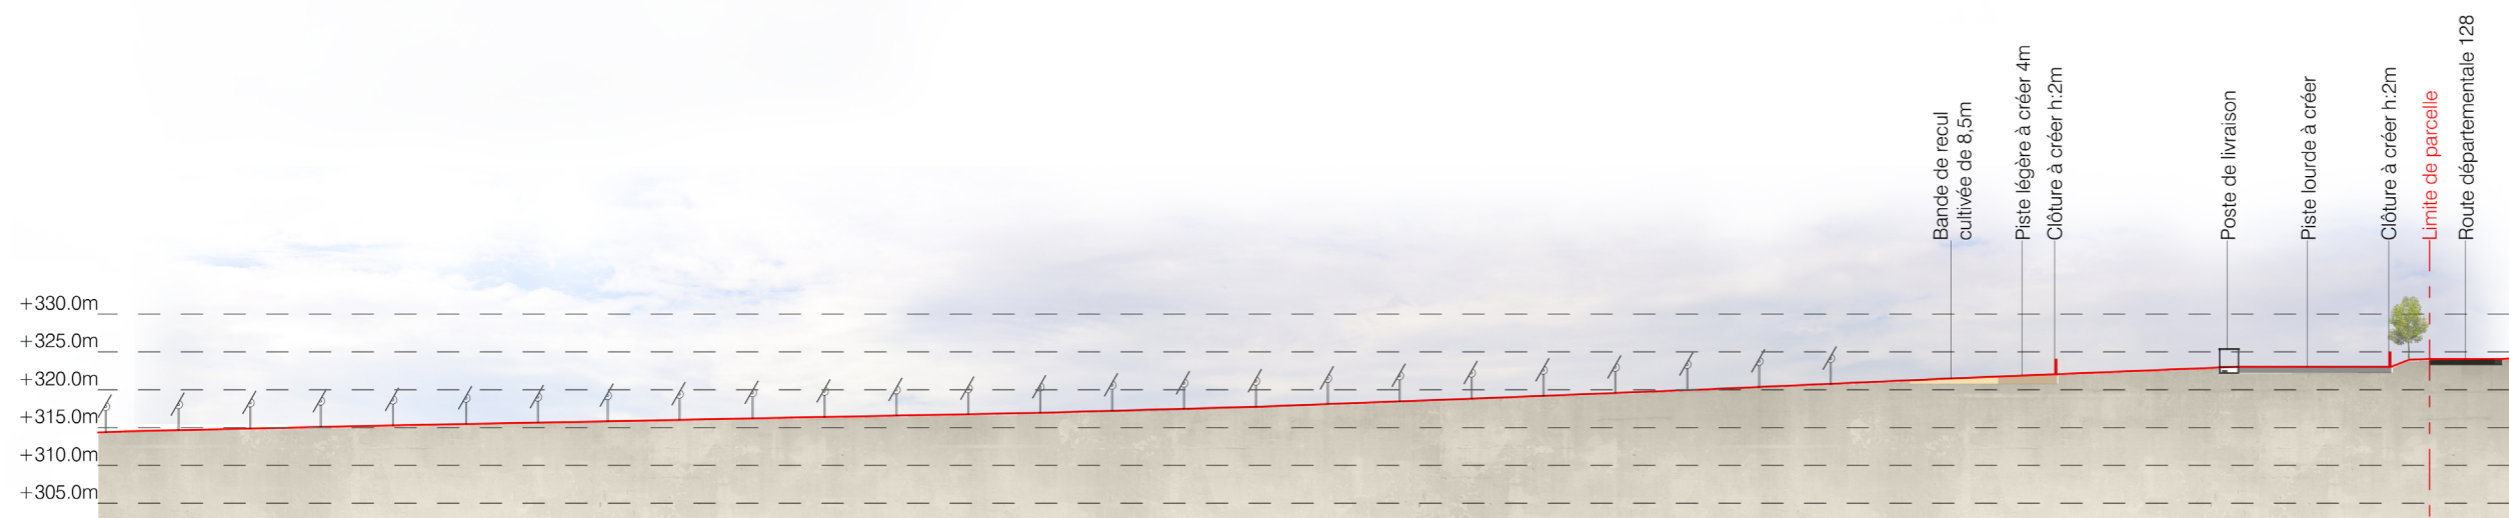

Architecte

**I'M IN ARCHITECTURE**  
21 rue d'Auteuil 75016 PARIS  
06 71 15 45 63 // im.in.archi@gmx.com  
SARL au capital de 16500€  
533 863 940 R.C.S. PARIS







Maitre d'ouvrage

**PHOTOSOL**  
Producteur d'énergie photovoltaïque

Adresse de Correspondance :  
**PHOTOSOL DEVELOPPEMENT**  
40-42 rue la Boétie 75008 PARIS

PROFIL EN LONG DU TERRAIN  
DANS L'AXE DU PROJET BB'

Légende

-  Structures photovoltaïques
-  Clôture à créer
-  Piste légère
-  Piste renforcée
-  Voirie existante
-  Végétations

Echelle 1/1000 au format A3



Architecte

I'M IN ARCHITECTURE


21 rue d'Auteuil 75016 PARIS  
06 71 15 45 63 // [im.in.archi@gmx.com](mailto:im.in.archi@gmx.com)  
SARL au capital de 16500€  
533 863 940 R.C.S. PARIS

Maître d'ouvrage


  
Producteur d'énergie photovoltaïque

Adresse de Correspondance :  
PHOTOSOL DEVELOPPEMENT  
40-42 rue la Boétie 75008 PARIS

PC3

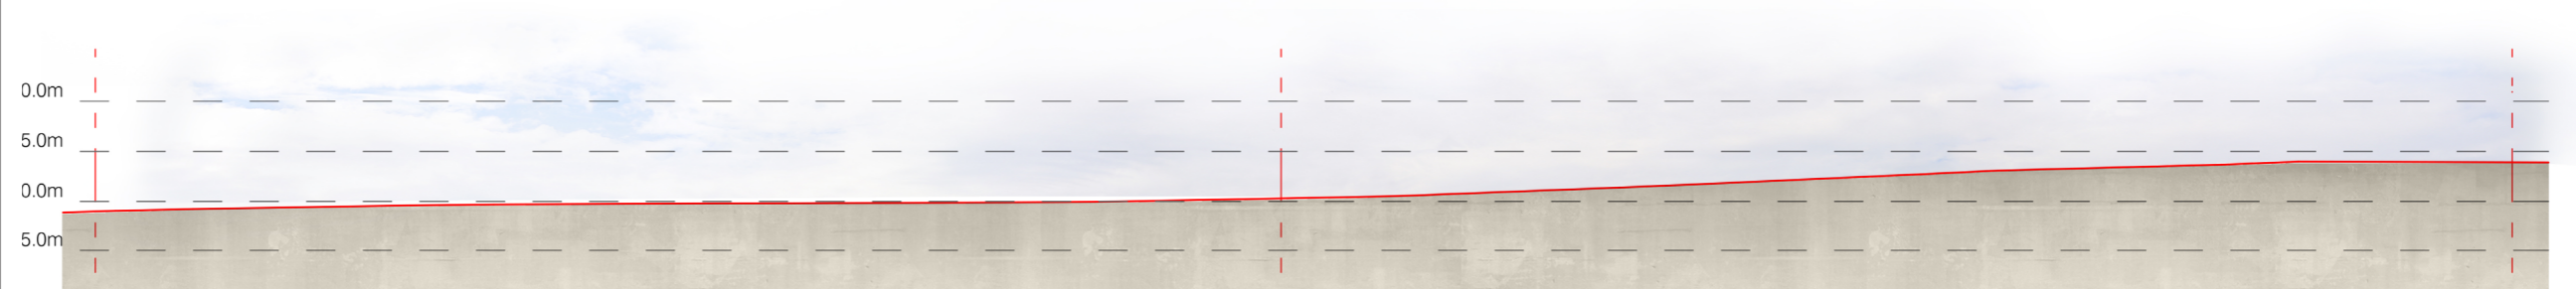

Coupe CC' existant au 1/750ème

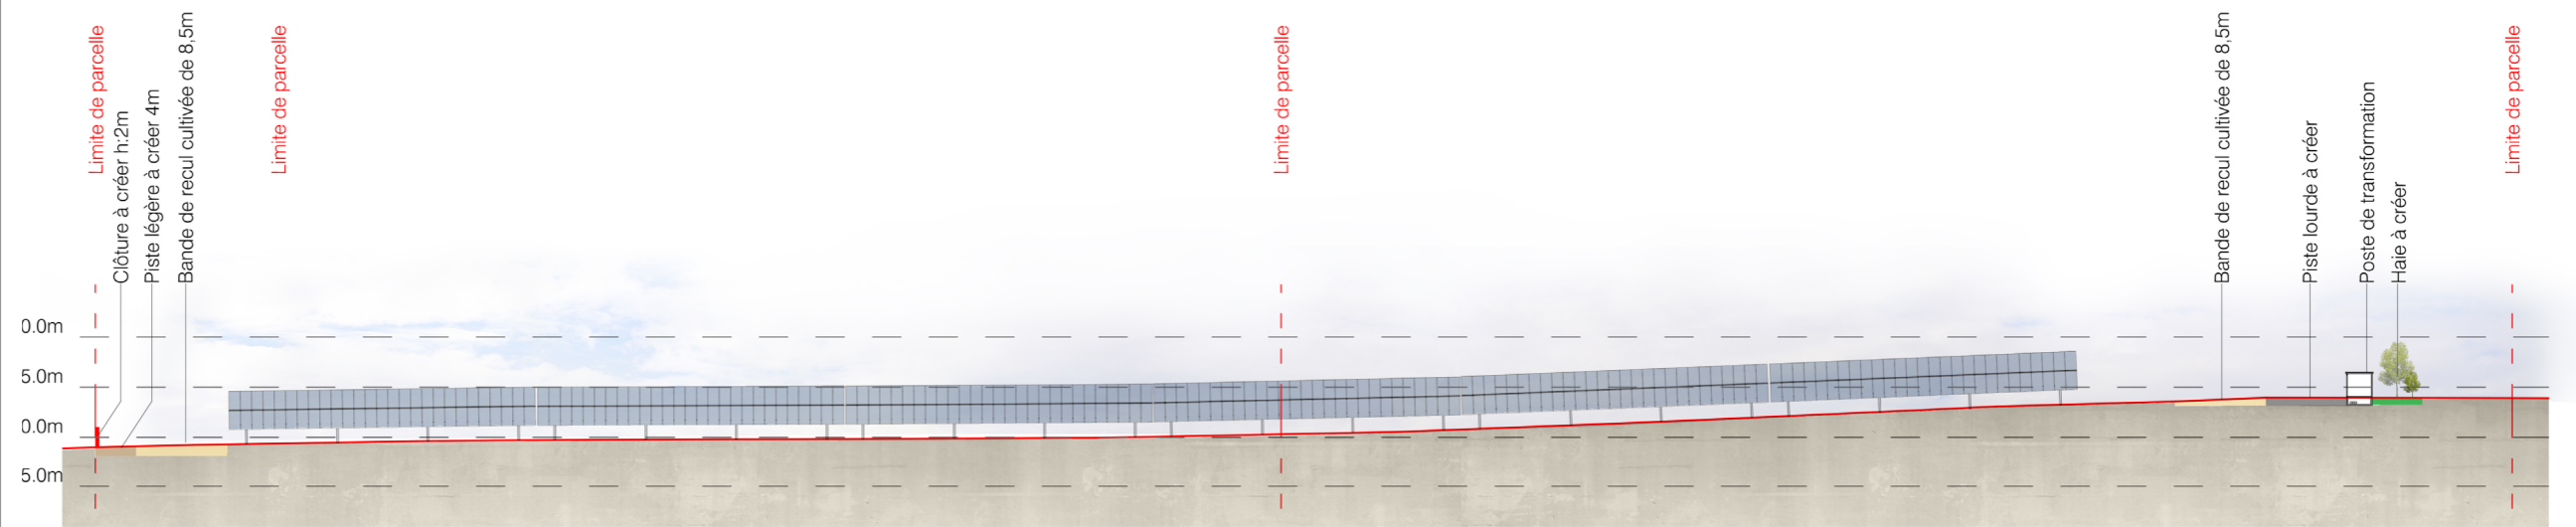

Coupe CC' projet au 1/750ème

**VUE EN COUPE  
D'UNE TABLE PHOTOVOLTAÏQUE**

Légende

Caractéristique d'une table photovoltaïque :

Hauteur de 5,35m max

Longueur d'environ :

30,55m (table de 54 panneaux)


Largeur d'environ 4,8m

Largeur projetée au sol d'environ 3,1m pour  
une inclinaison de 50°

Espacement minimal entre 2 tables axe nord-  
sud : 4,68m

Espacement entre 2 tables axe est-ouest :  
0,20m

Echelle 1/50 au format A3

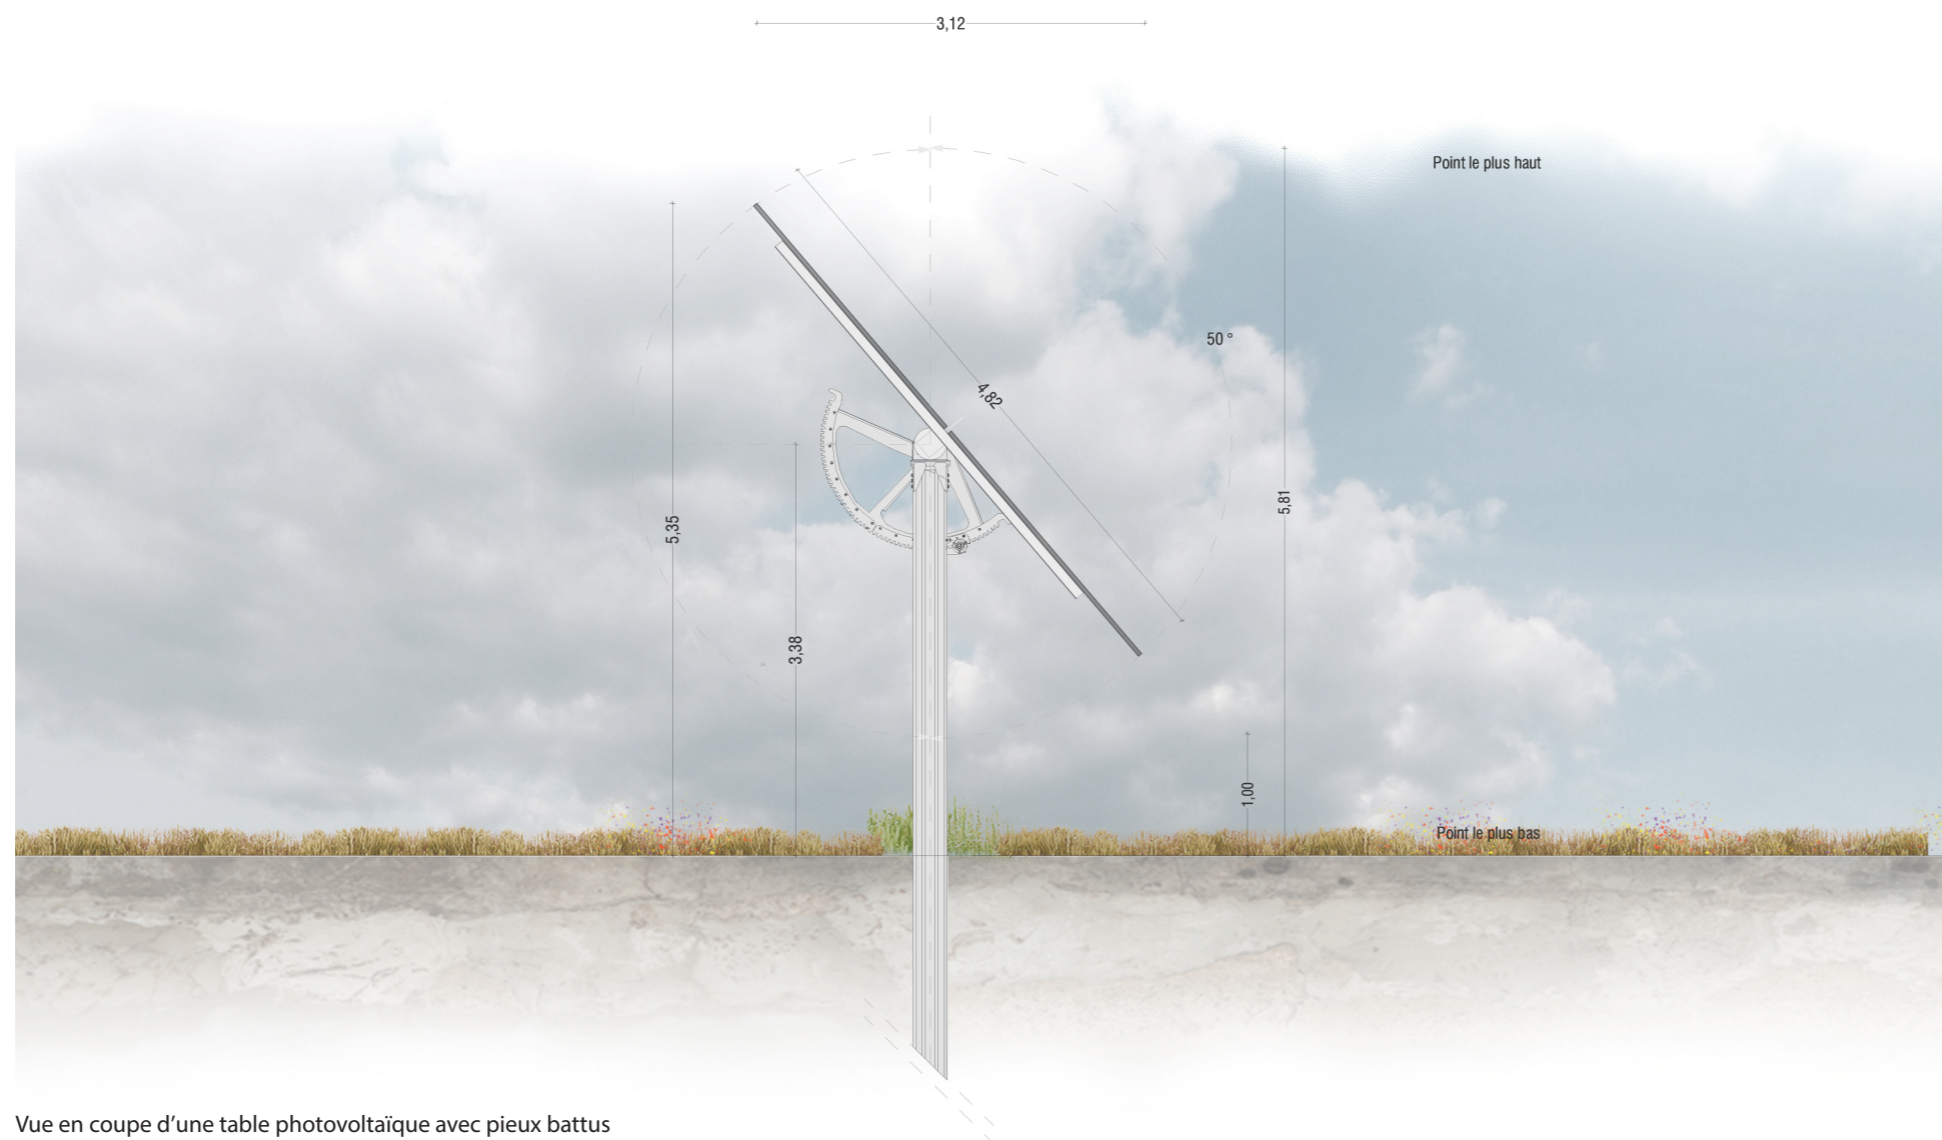

Vue en coupe d'une table photovoltaïque avec pieux battus

Architecte

**I'M IN ARCHITECTURE**  
21 rue d'Auteuil 75016 PARIS  
06 71 15 45 63 // [im.in.archi@gmx.com](mailto:im.in.archi@gmx.com)  
SARL au capital de 16500€  
533 863 940 R.C.S. PARIS

Maître d'ouvrage

**PHOTOSOL**  
Producteur d'énergie photovoltaïque

Adresse de Correspondance :  
**PHOTOSOL DEVELOPPEMENT**  
40-42 rue la Boétie 75008 PARIS