


# CEAPL - Verneuil sur Vienne (87 430) Demande d'enregistrement


P.J. n°2


Plan à l'échelle de 1/2 500 des abords de l'installation  
jusqu'à une distance qui est au moins égale à 100 mètres

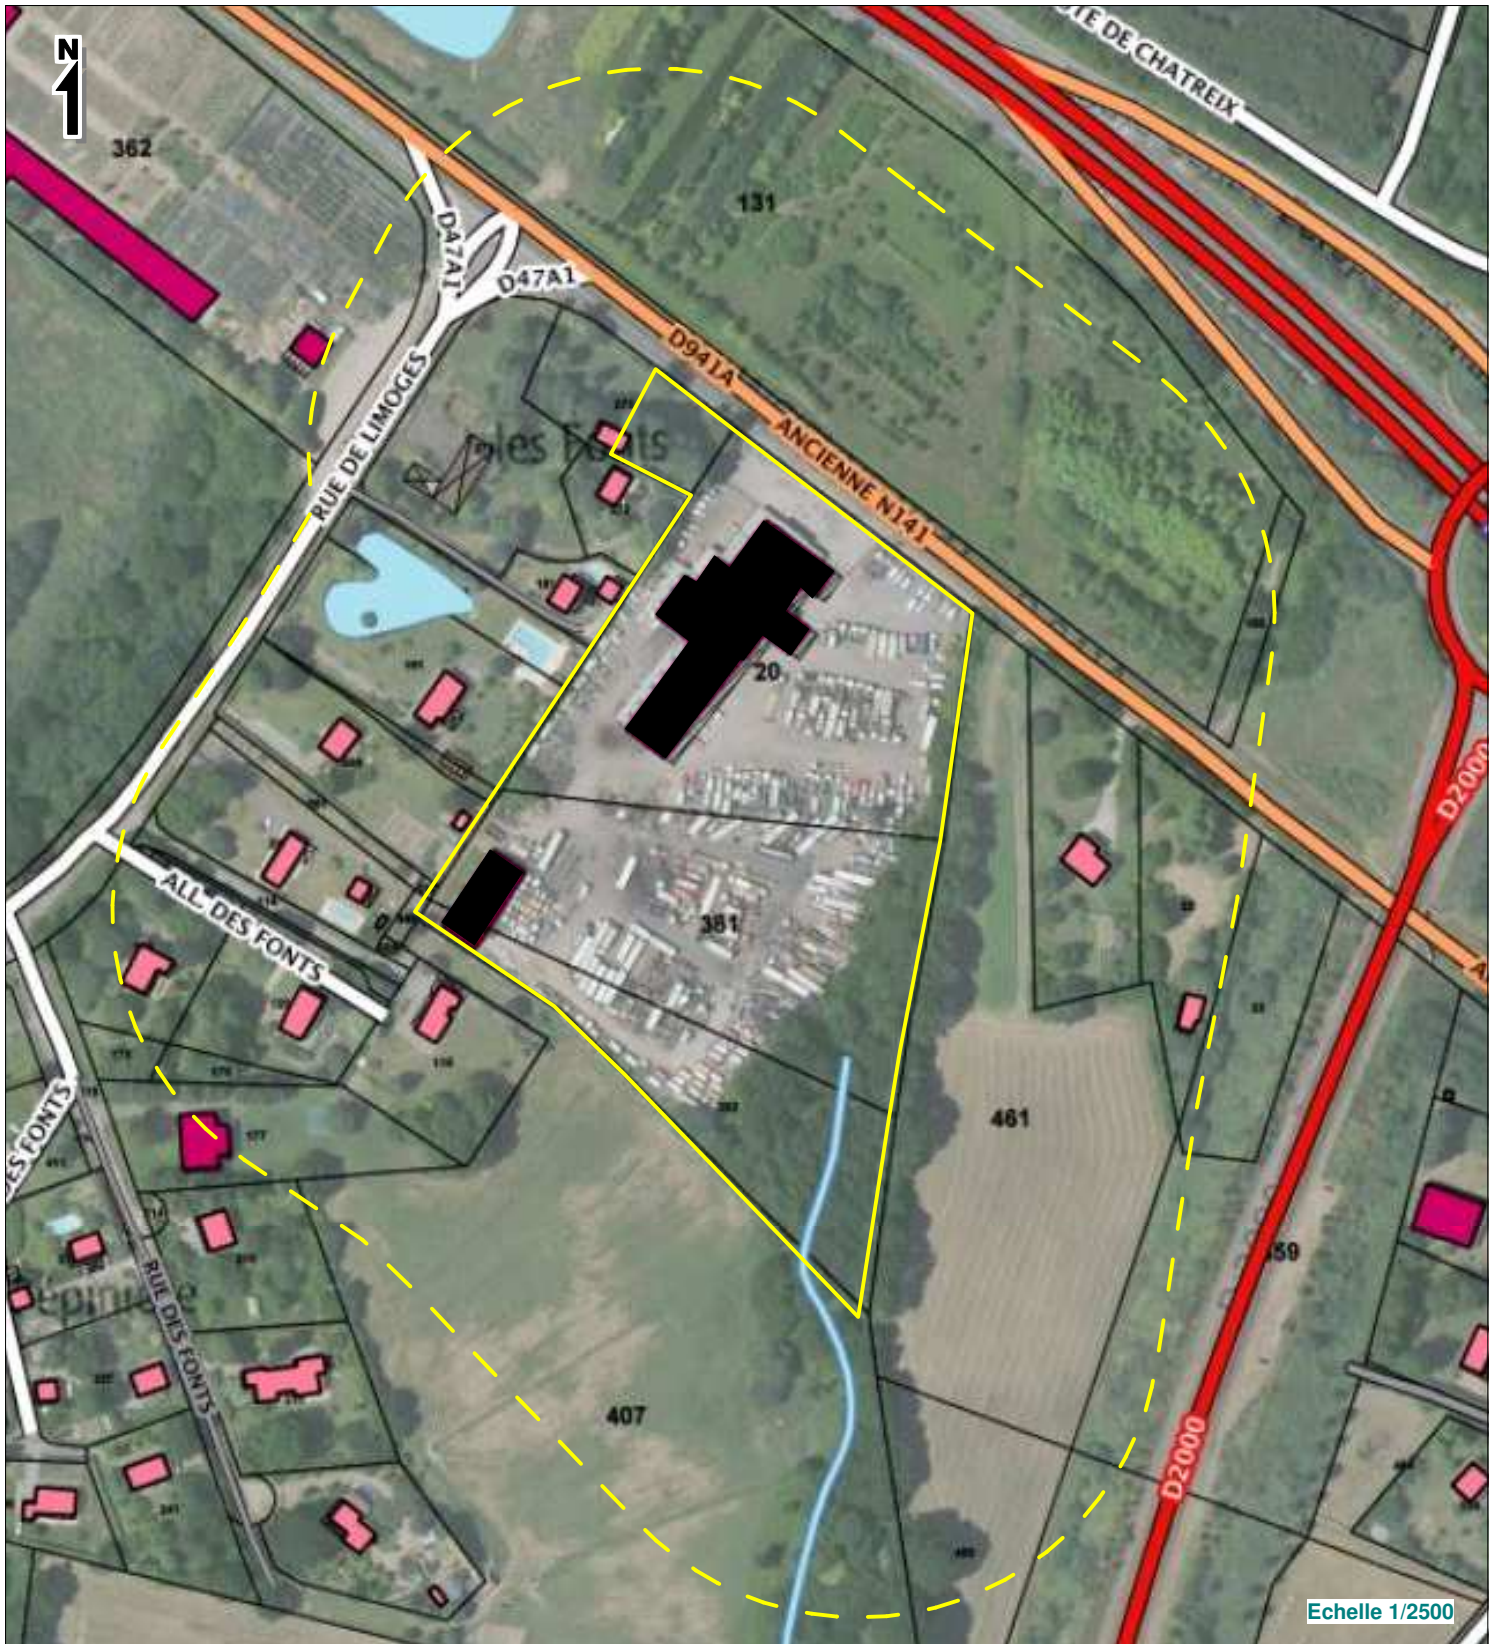


## Site CEAPL


 Bâtiments CEAPL

 Limites du site

 Rayon de 100m autour des limites du site

## Affectation des constructions

 Habitations

 Bâtiments à caractère industriel, commercial ou agricole