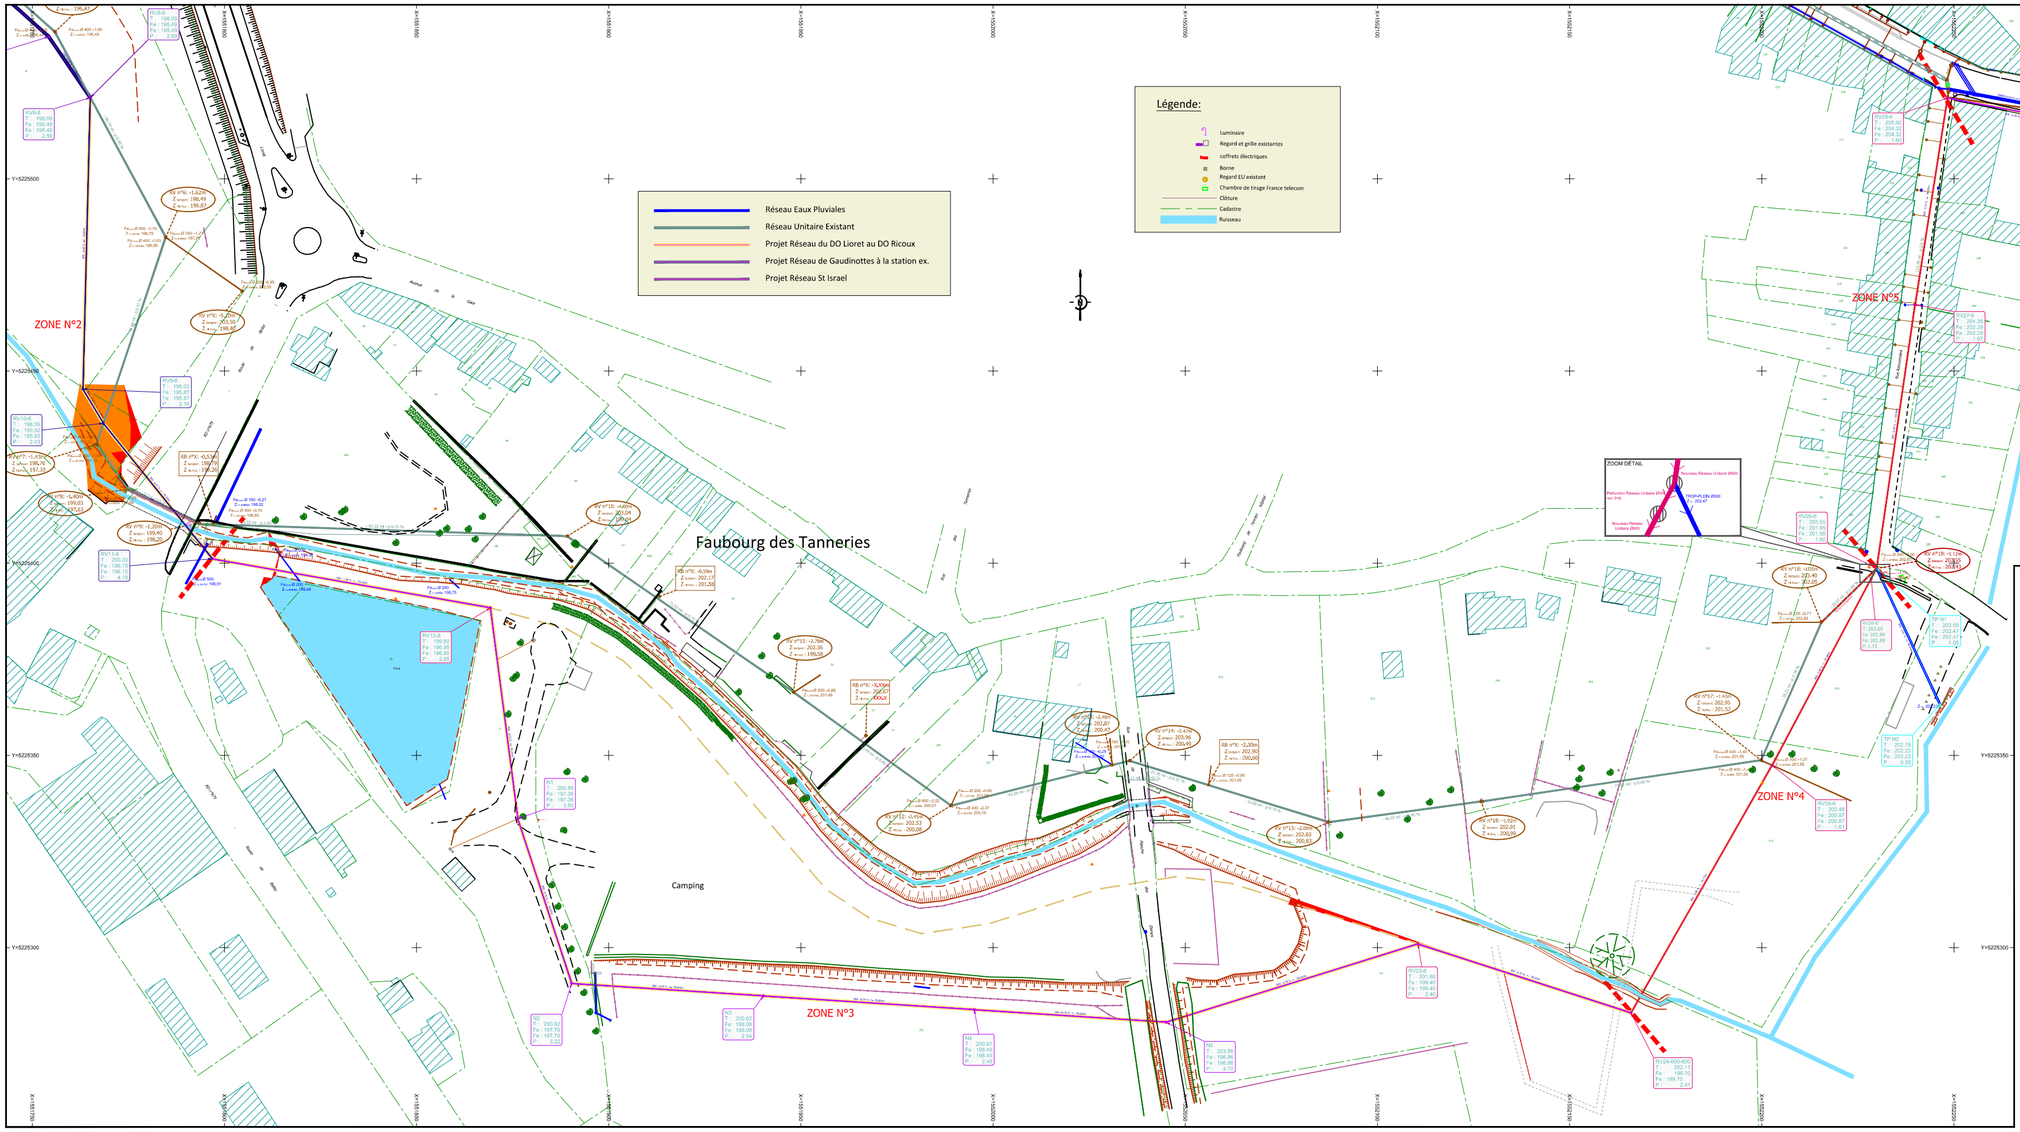


SIMER

*Département de la Haute-Vienne*

*Commune du DORAT*

LE DORAT

# CONSTRUCTION D'UN RÉSEAU D'ASSAINISSEMENT LE BOURG

Réseau du Chemin de la Fantaisie
à l'Avenue de Lattre de Tassigny

*Faubourg des Tanneries - Rue Ranconnière - Avenue de Lattre de Tassigny*

*Syndicat Intercdépartemental Mixte pour l'Equipement Rural*

## *PLAN PROJET N°1*

Zone n°3-4-5-6

Échelle : 1/500

Dessiné par Katy AUDOUARD

**Bureau d'Etudes - SIMER**
**Zone Artisanale Croisière**
**BP 60038**
**86501 MONTMORILLON Cedex**
**Tél: 05 49 91 11 90 Fax: 05 49 91 62 66**
**E-mail: travaux.publics@simer86.fr**

Vérifié par l'ingenieur soussigné
**à MONTMORILLON le :**

**Date : 28/08/2017**