


# SECTION OA


Ech 1:NC

- LIMITE DE PARCELLE
- LIMITE DE SECTION
- LIMITE FONCIERE

N° DE PARCELLES CONCERNEES : 000 OA 268, 000 OA 1678, 000 OA 1616

G. NOWATZKI - ARCHITECTE DPLG  
 594 Chemin de Quarante  
 34370 MAUREILHAN  
 06.26.01.07.05  
 Siret 40075327300020

maître d'ouvrage TOTAL QUADRAN 74 rue Lieutenant de Montcabrier 34536 Béziers Cedex		projet CENTRALE SOLAIRE "La Croix Lattée"	numéro-nom PC1-2 PLAN CADASTRAL	indice A	phase date 12/11/19
--	---	--	------------------------------------	-------------	------------------------

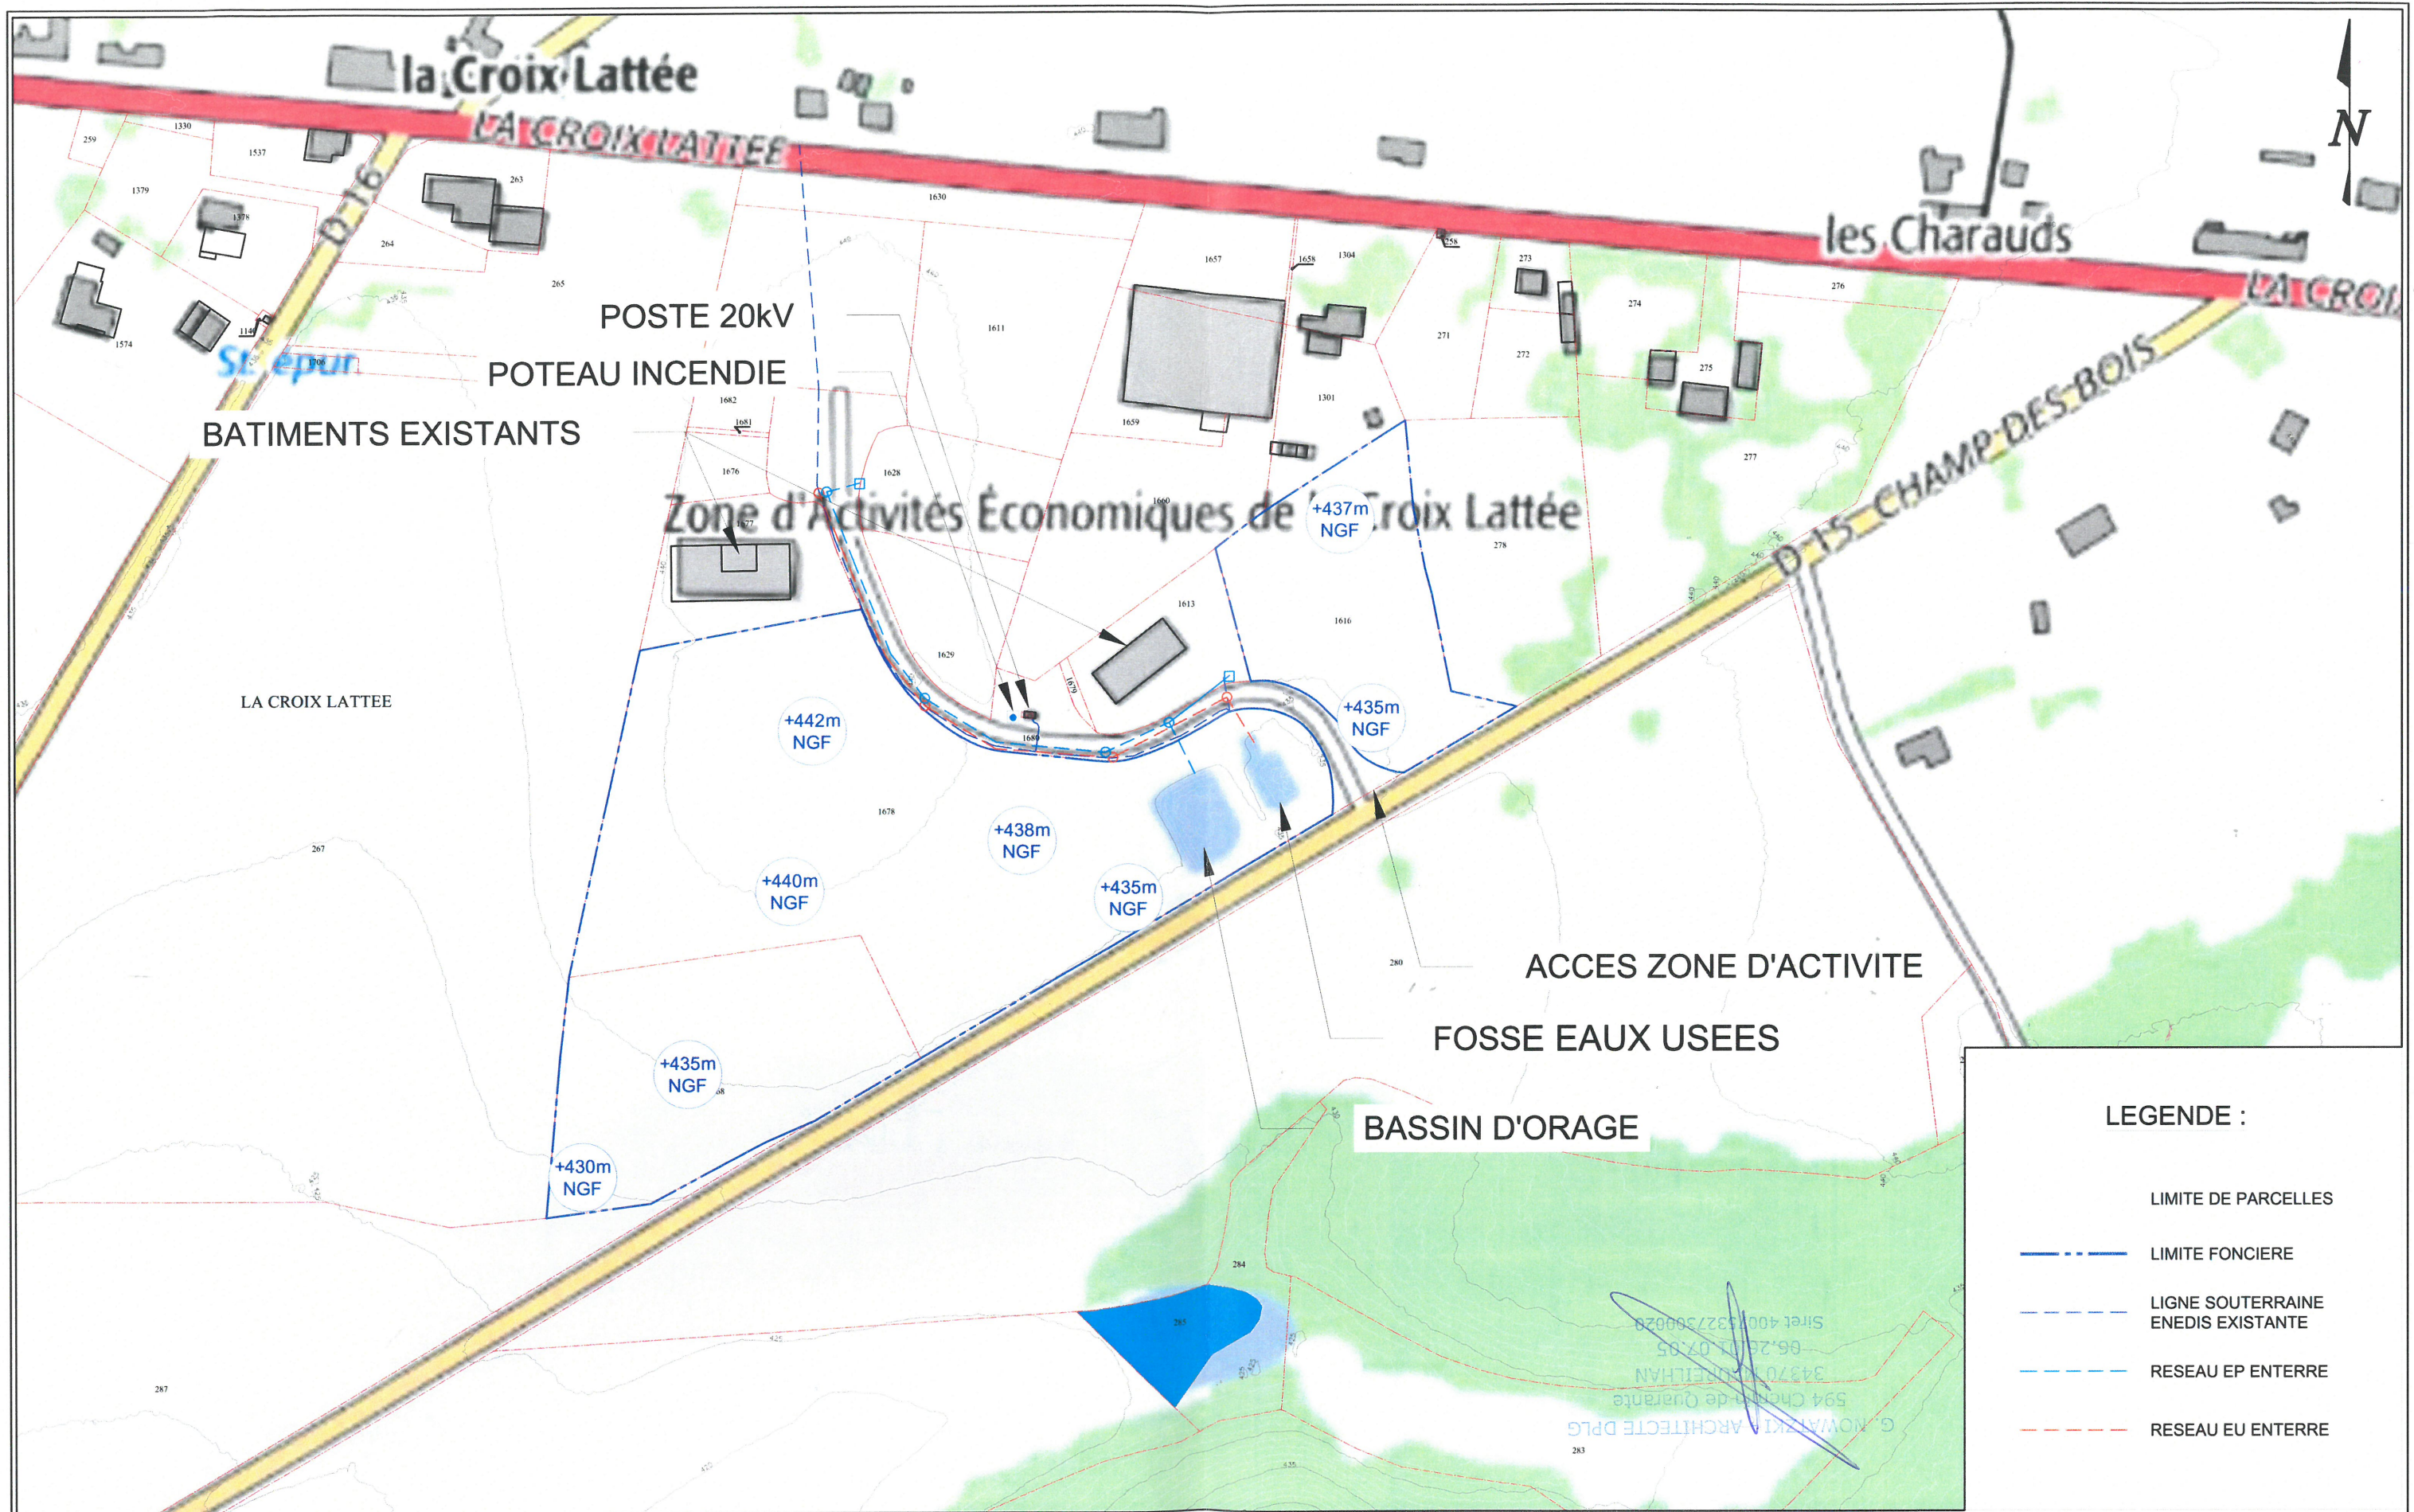

**LEGENDE :**

- LIMITE DE PARCELLES
- — — LIMITE FONCIERE
- - - LIGNE SOUTERRAINE ENEDIS EXISTANTE
- - - RESEAU EP ENTERRE
- - - RESEAU EU ENTERRE

Ech 1:2000

maître d'ouvrage  
**TOTAL QUADRAN**  
 74 rue Lieutenant de Montcabrier  
 34536 Béziers Cedex




projet  
 CENTRALE SOLAIRE "La Croix Lattée"

numéro-nom  
 PC2-1 PLAN DE MASSE ETAT INITIAL

indice  
 A

phase date  
 12/11/19

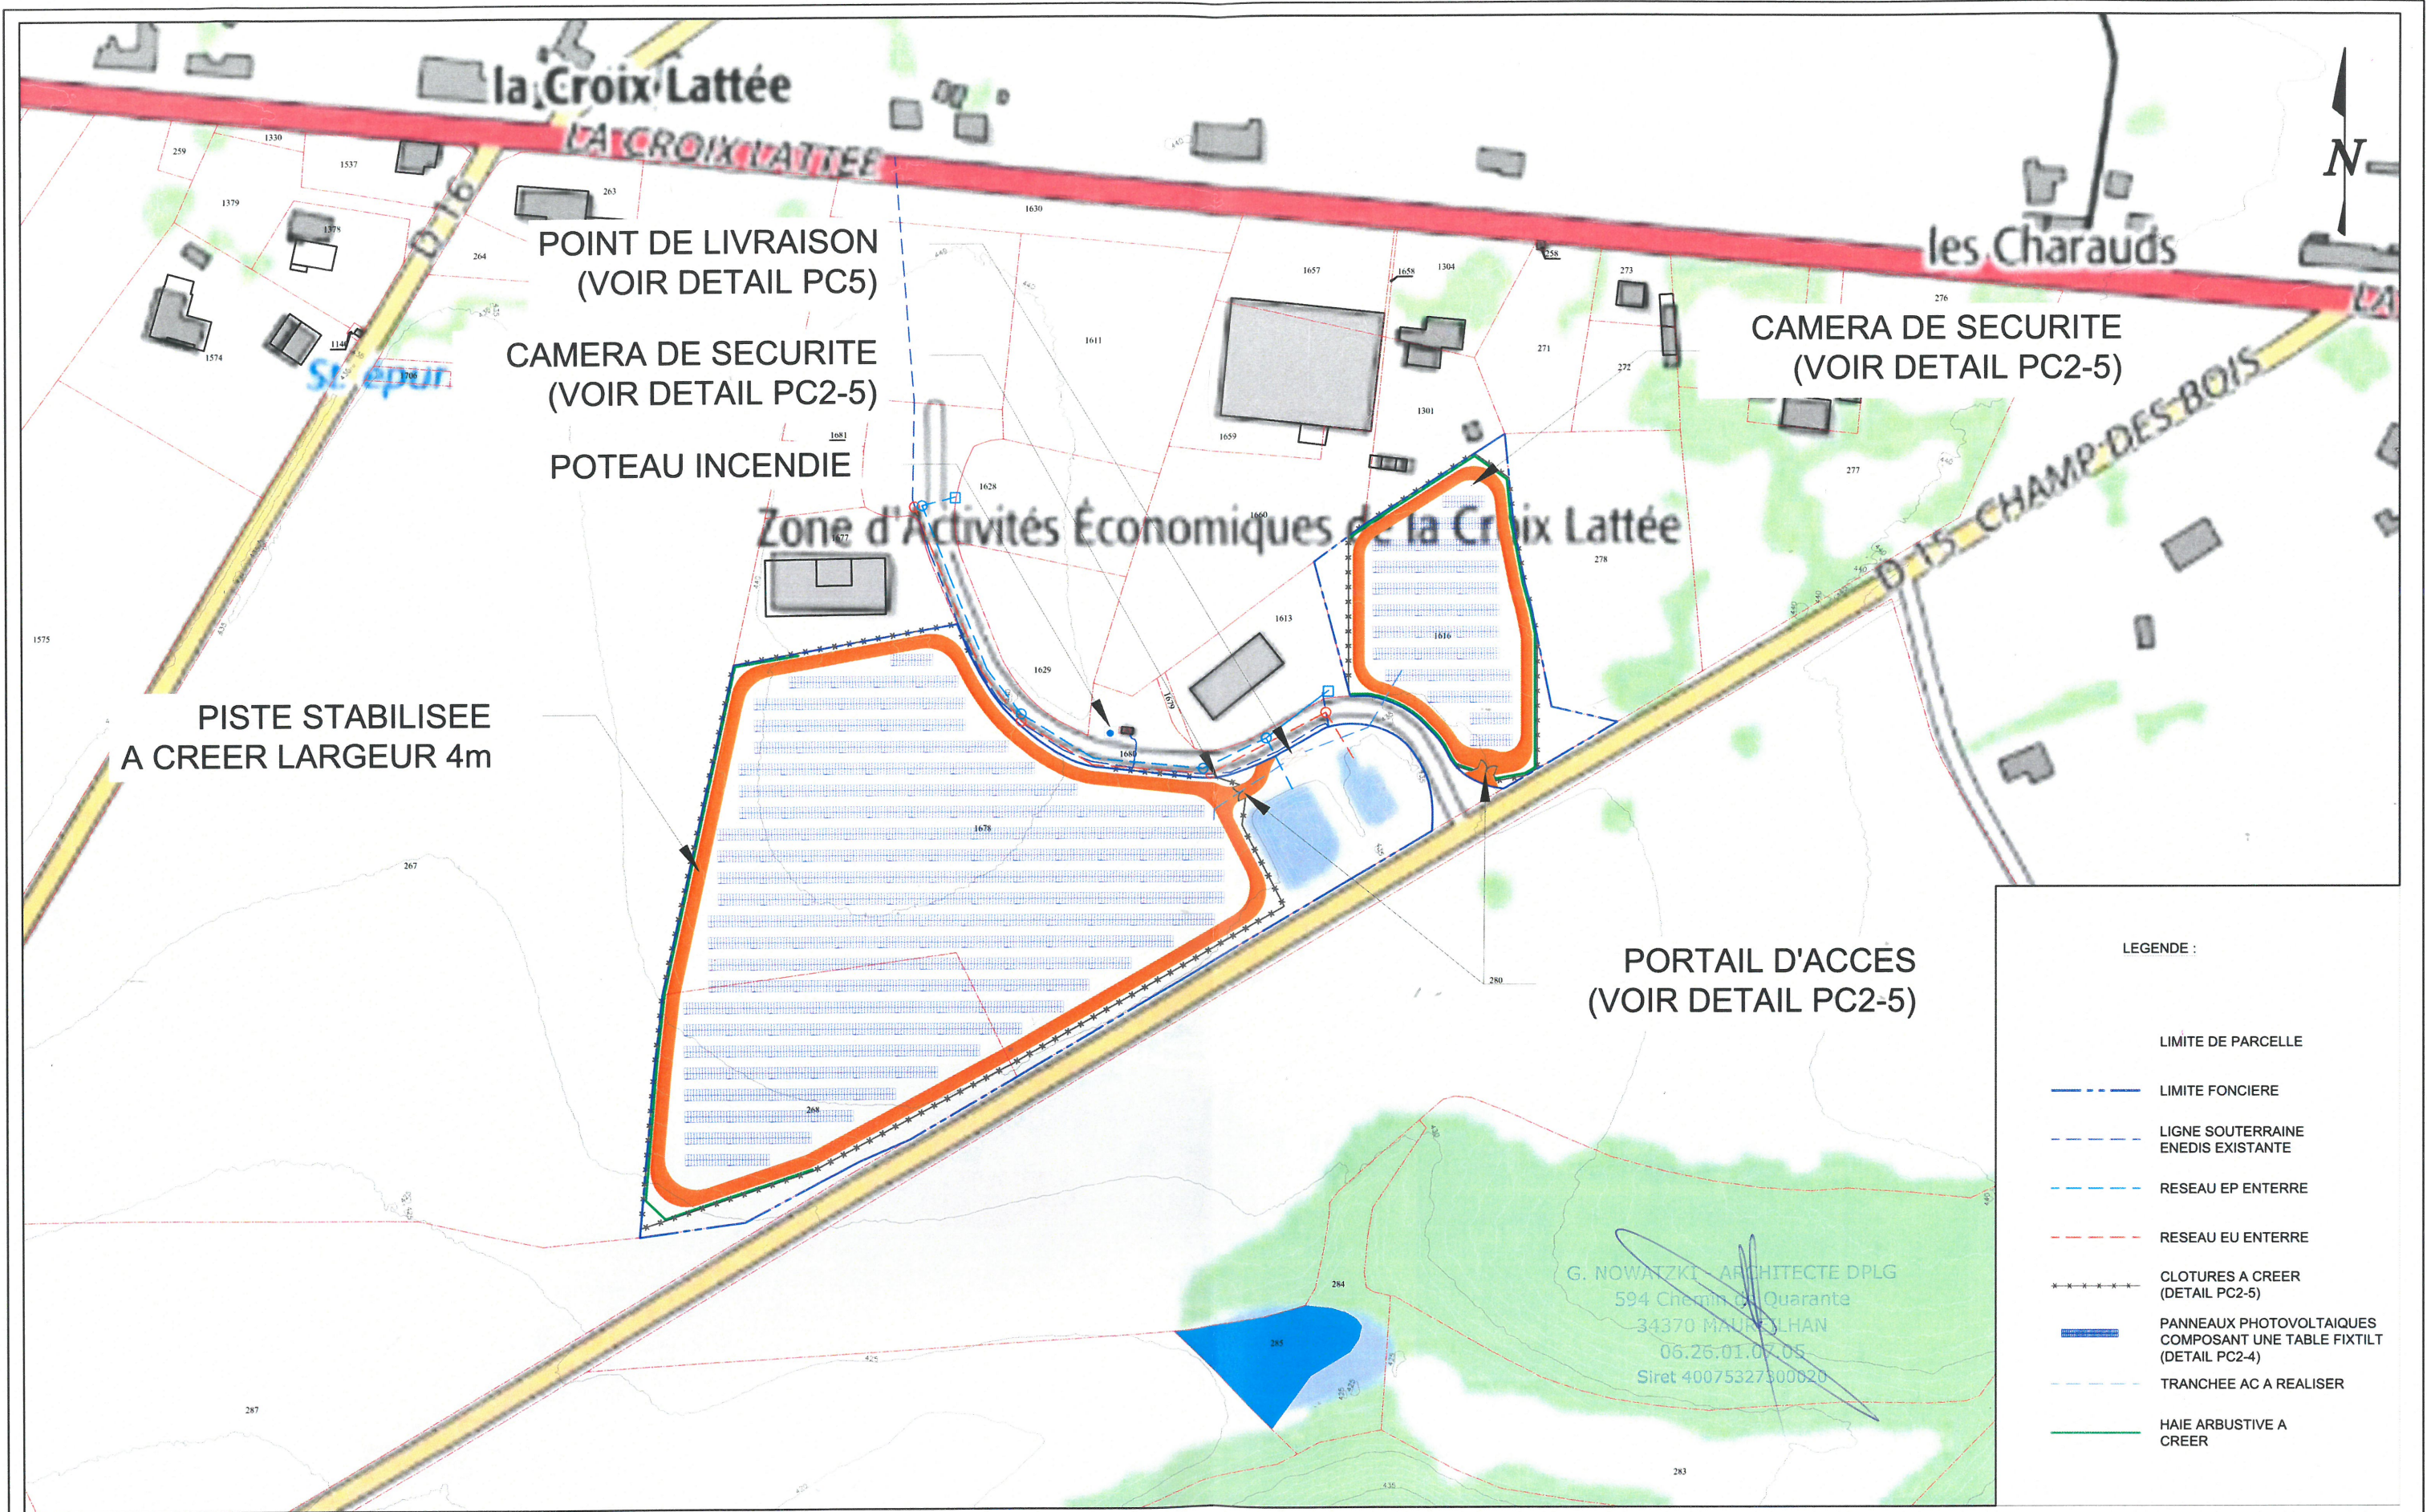


LEGENDE :

- LIMITE DE PARCELLE
- - - LIMITE FONCIERE
- - - LIGNE SOUTERRAINE ENEDIS EXISTANTE
- - - RESEAU EP ENTERRE
- - - RESEAU EU ENTERRE
- \* \* \* \* \* CLOTURES A CREER (DETAIL PC2-5)
- PANNEAUX PHOTOVOLTAIQUES COMPOSANT UNE TABLE FIXILT (DETAIL PC2-4)
- - - TRANCHEE AC A REALISER
- HAIE ARBUSTIVE A CREER

Ech 1:2000

maître d'ouvrage	projet	numéro-nom	indice	phase date
TOTAL QUADRAN 74 rue Lieutenant de Montcabrier 34536 Béziers Cedex	CENTRALE SOLAIRE "La Croix Lattée"	PC2-2 PLAN DE MASSE DU PROJET	A	12/11/19



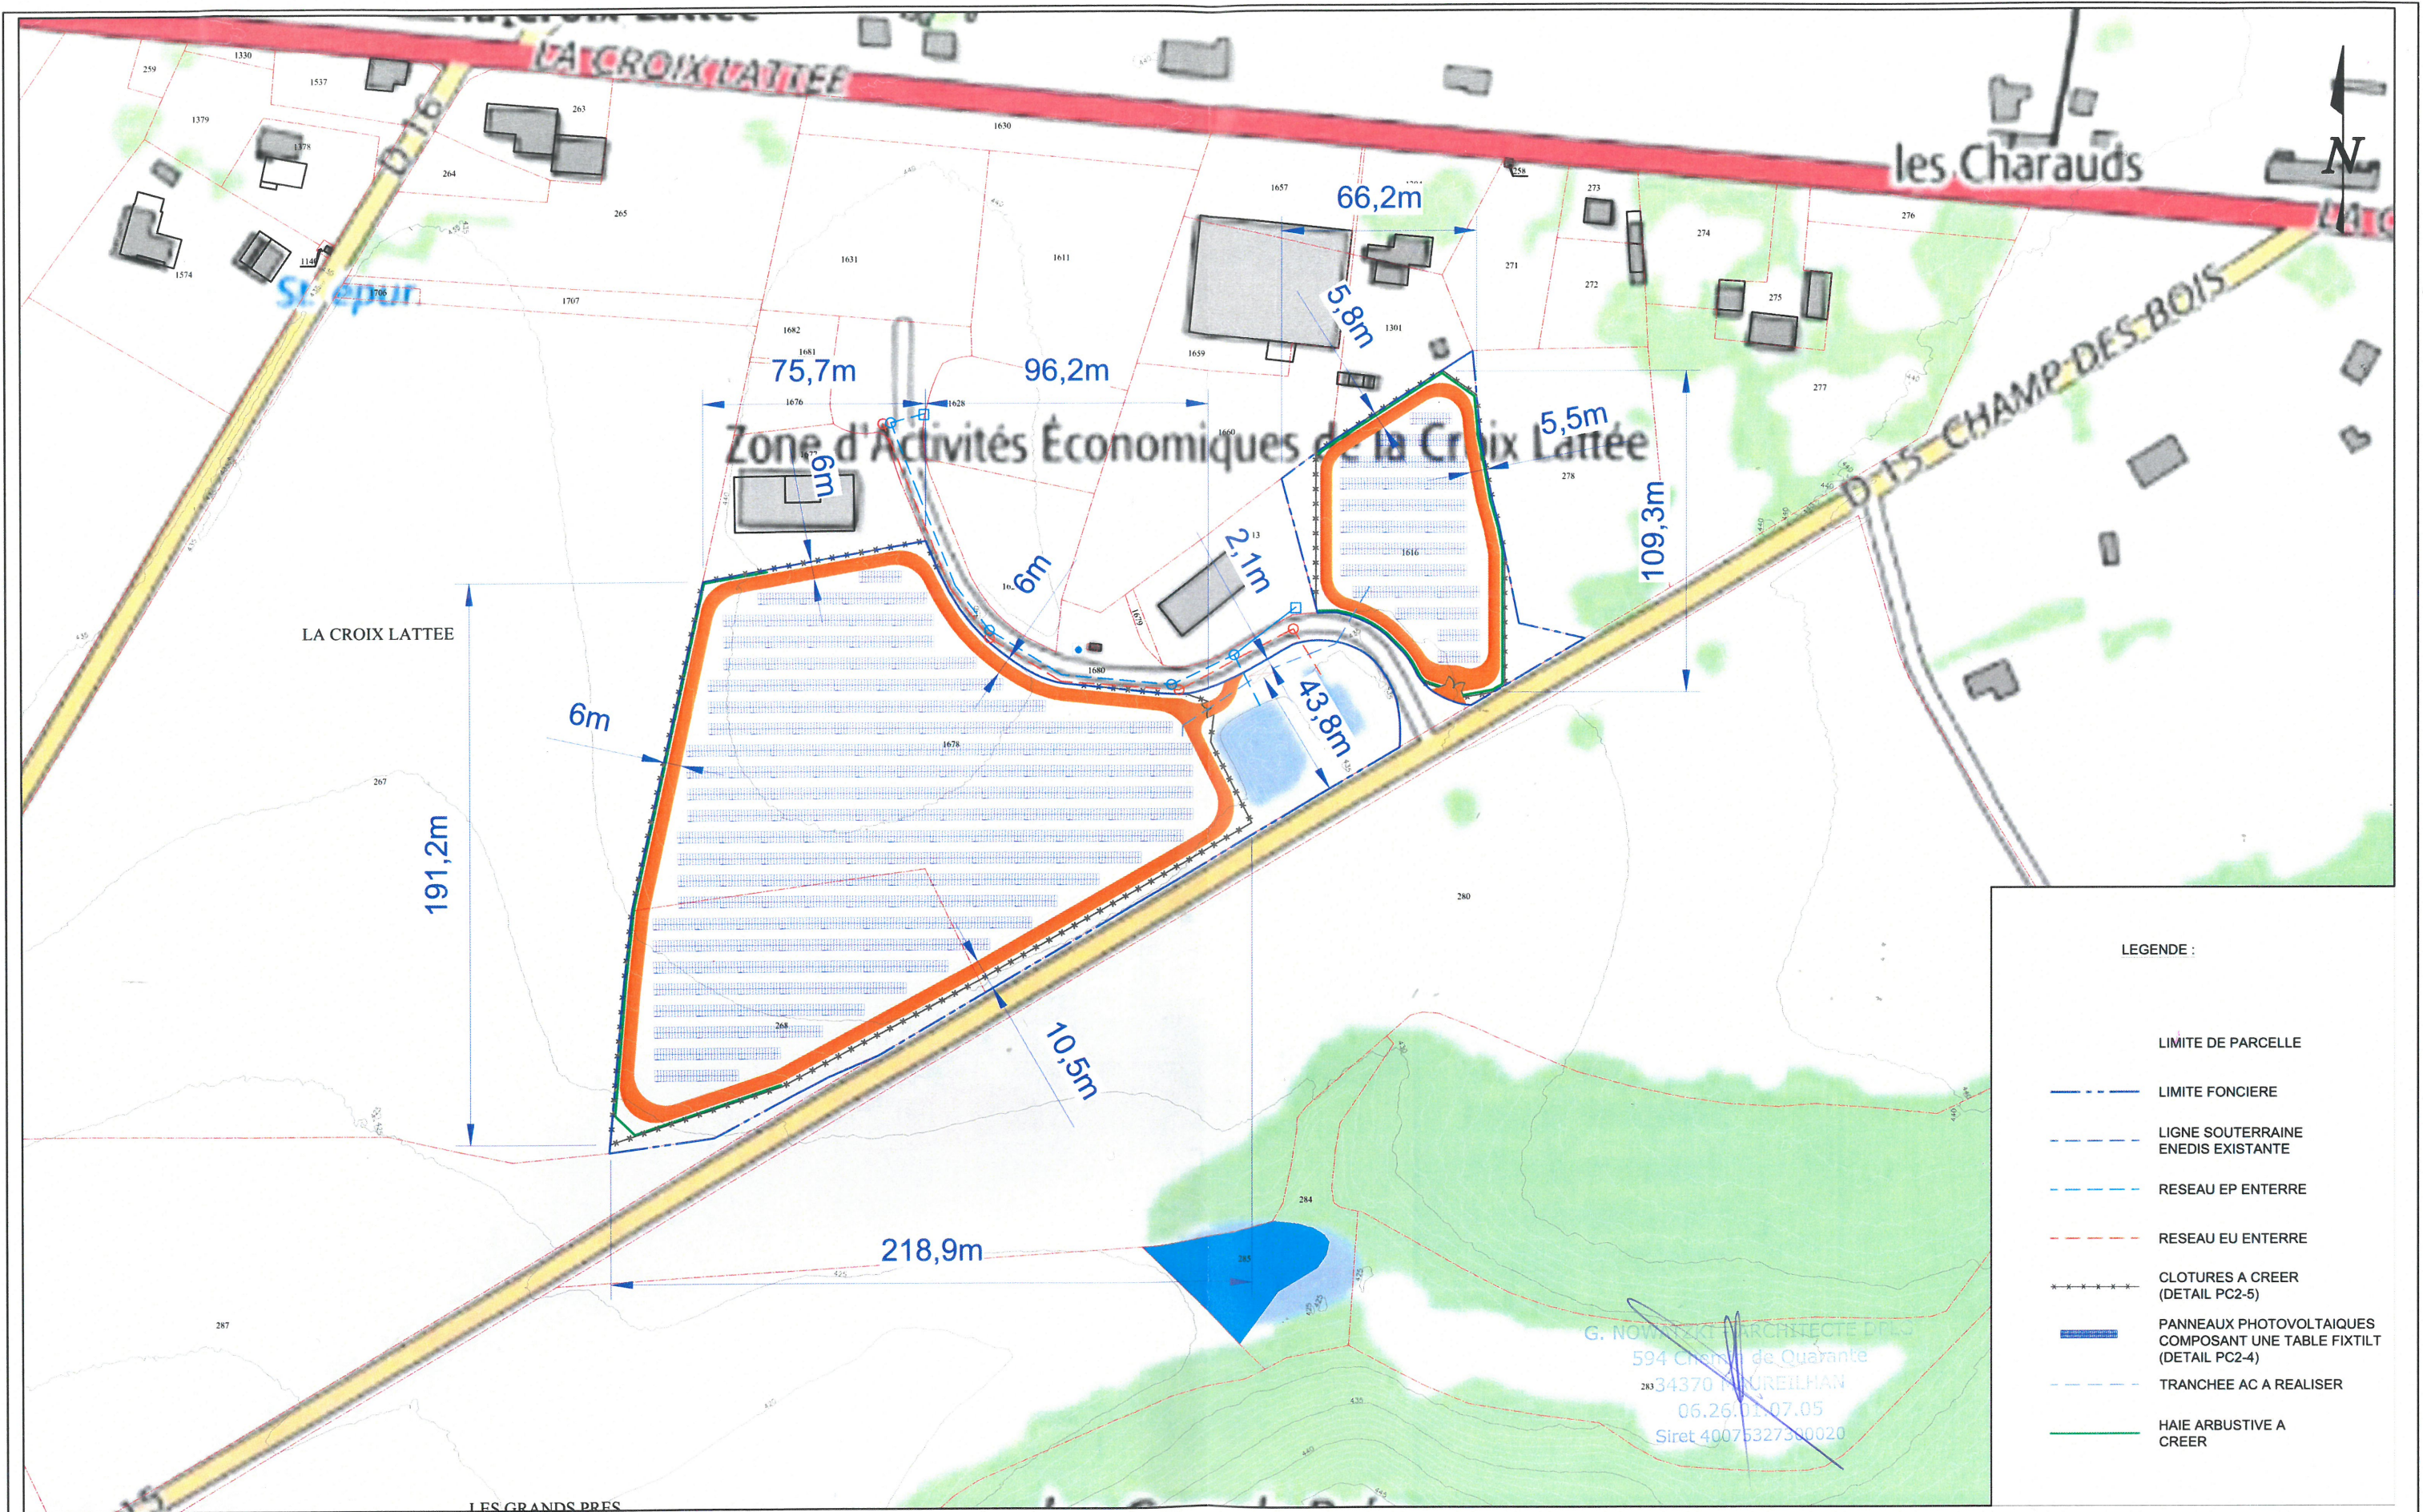

LEGENDE :


- LIMITE DE PARCELLE
- - - LIMITE FONCIERE
- - - LIGNE SOUTERRAINE ENEDIS EXISTANTE
- - - RESEAU EP ENTERRE
- - - RESEAU EU ENTERRE
- \*\*\*\*\* CLOTURES A CREER (DETAIL PC2-5)
- PANNEAUX PHOTOVOLTAIQUES COMPOSANT UNE TABLE FIXILT (DETAIL PC2-4)
- - - TRANCHEE AC A REALISER
- HAIE ARBUSTIVE A CREER

Ech 1:2000

maître d'ouvrage	projet	numéro-nom	indice	phase date
TOTAL QUADRAN 74 rue Lieutenant de Montcabrier 34536 Béziers Cedex	CENTRALE SOLAIRE "La Croix Latée"	PC2-3 PLAN DE MASSE COTE	A	12/11/19




VUE DE DESSUS

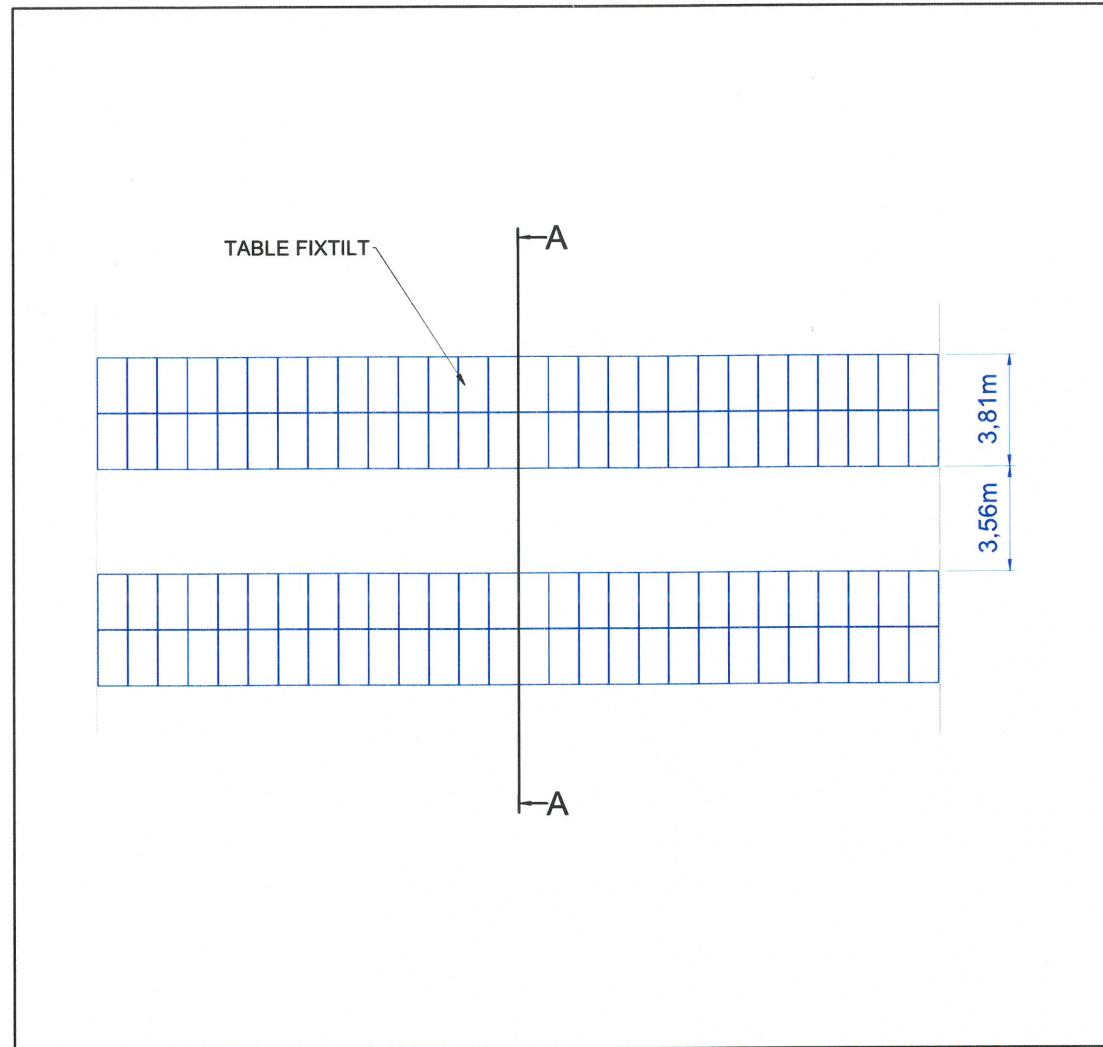

Ech 1:250


COUPE A-A

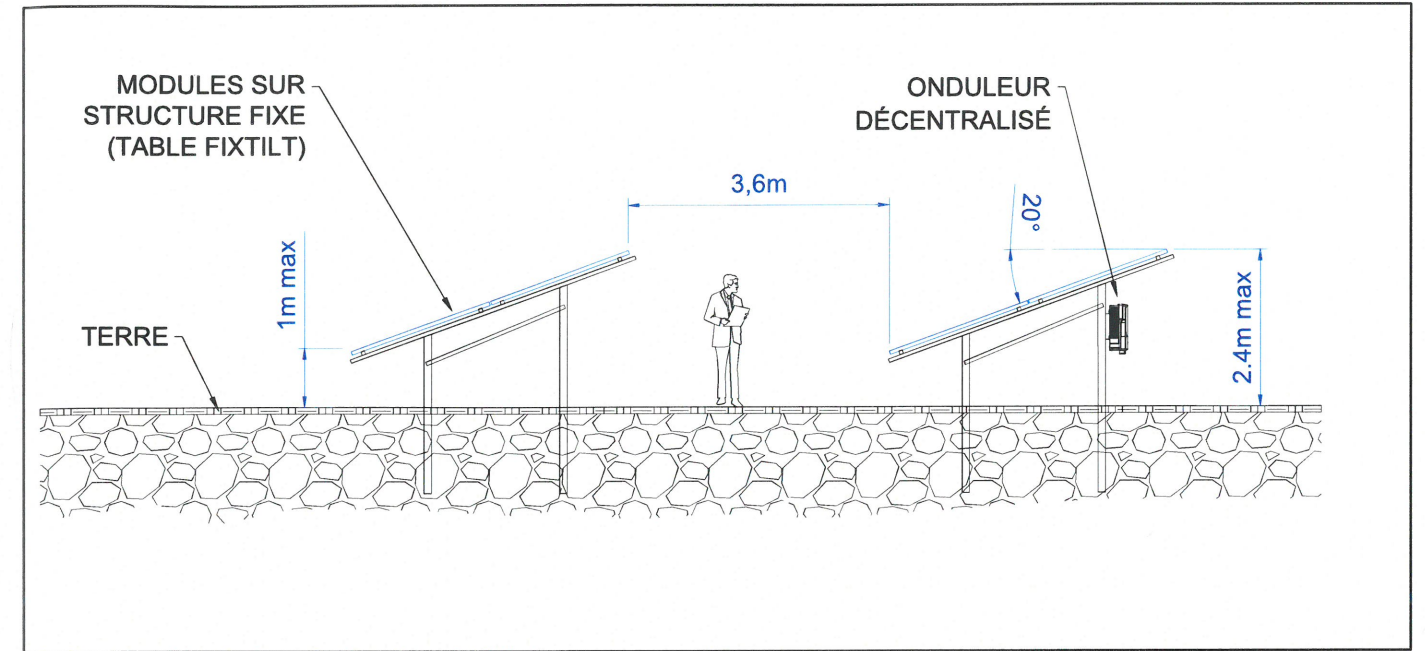

Ech 1:100

G. NOWATY ARCHITECTE DPLG  
 594 Chemin de Quarante  
 34370 MUREILHAN  
 06.26.01.07.05  
 Siret 40075327300020

VUE DE FACE

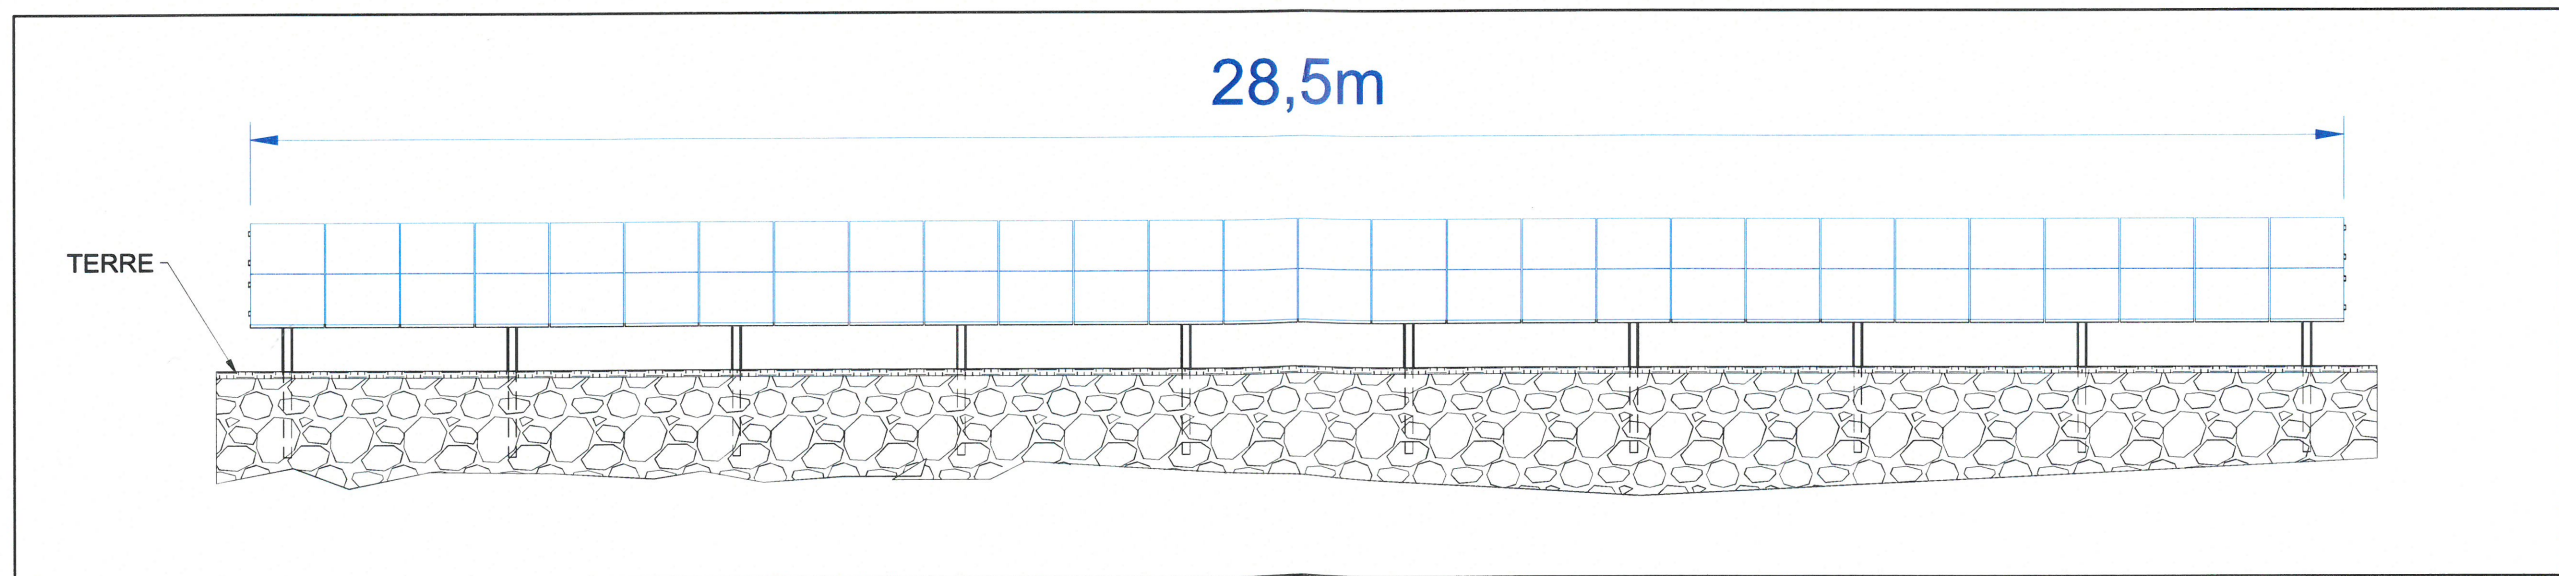


Ech 1:100

maître d'ouvrage	projet	numéro-nom	indice	phase date
TOTAL QUADRAN 74 rue Lieutenant de Montcabrier 34536 Béziers Cedex	CENTRALE SOLAIRE "La Croix Lattée"	PC2-5 PLAN DE DETAIL D'UNE TABLE FIXTILT 20° GCR 0.55	A	12/11/19




## DETAIL CLOTURE ET PORTAIL A CREER

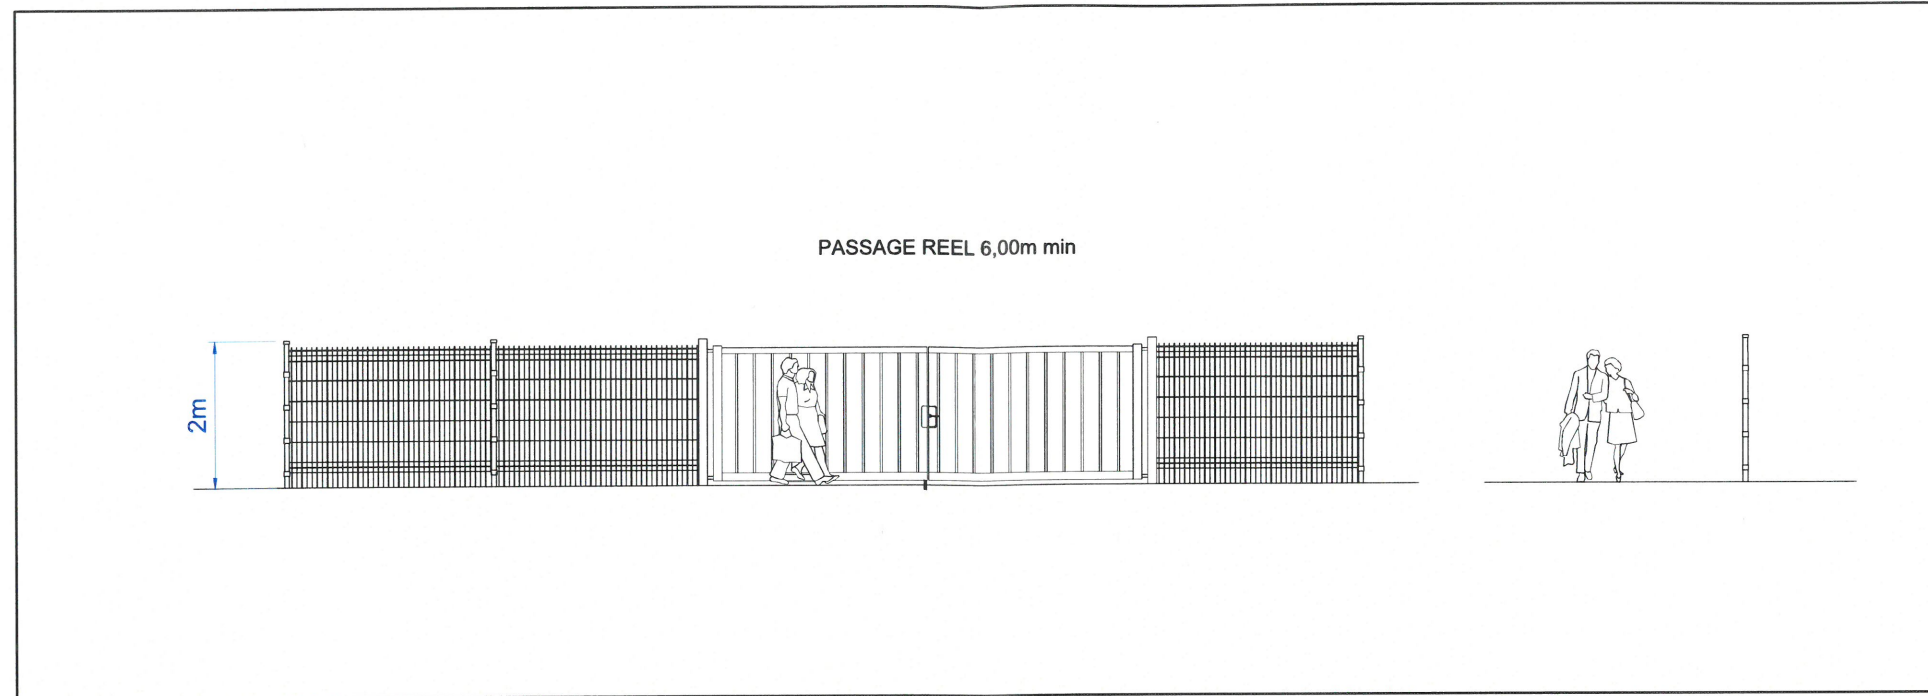

Ech 1:100

## DETAIL MAT VIDEO SURVEILLANCE

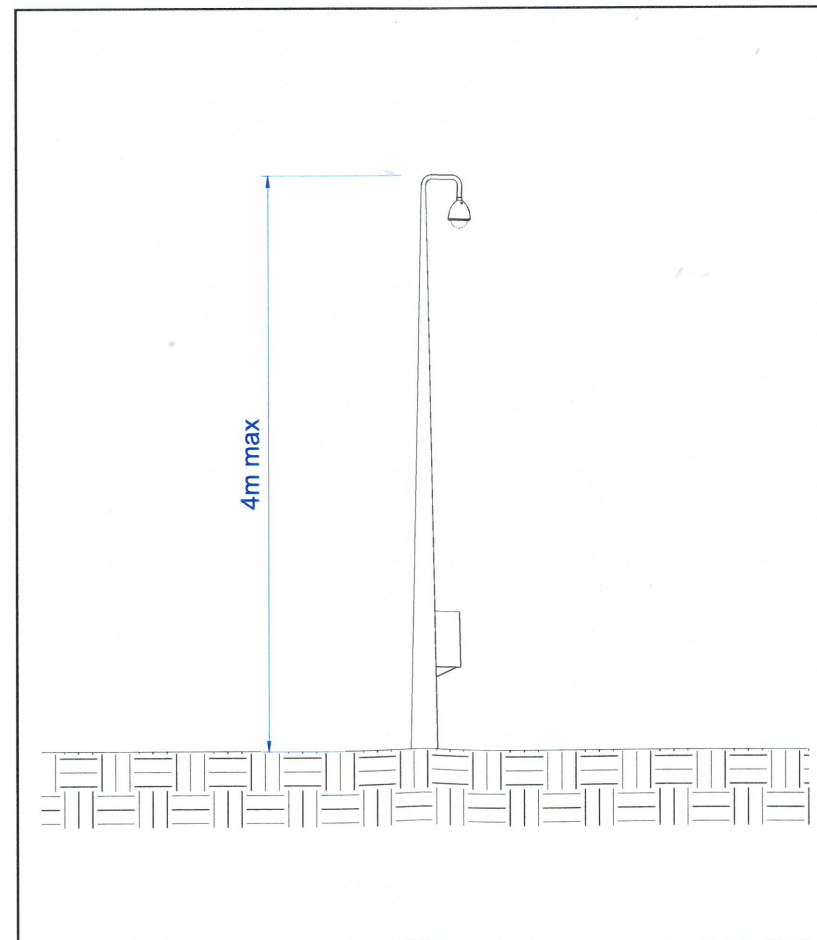

Ech 1:50


G. NOWATSKI ARCHITECTE DPLG  
 594 Chemin de Quarante  
 34370 MONTPELHAN  
 06.26.01.07.05  
 Siret 40075327390020

maître d'ouvrage	projet	numéro-nom	indice	phase date
TOTAL QUADRAN 74 rue Lieutenant de Montcabrier 34536 Béziers Cedex	CENTRALE SOLAIRE "La Croix Lattée"	PC2-6 DETAIL CLOTURE ET CAMERAS	A	12/11/19





# ETAT INITIAL

## COUPE AA

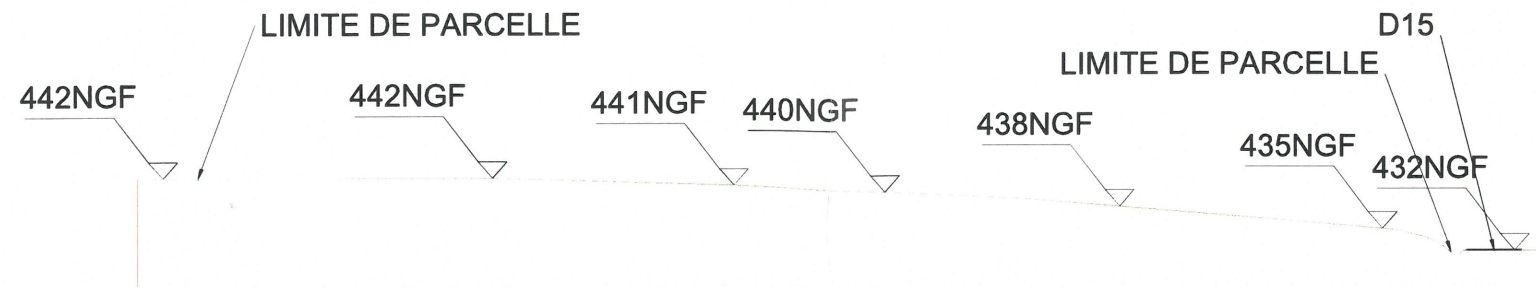


Ech 1:1000

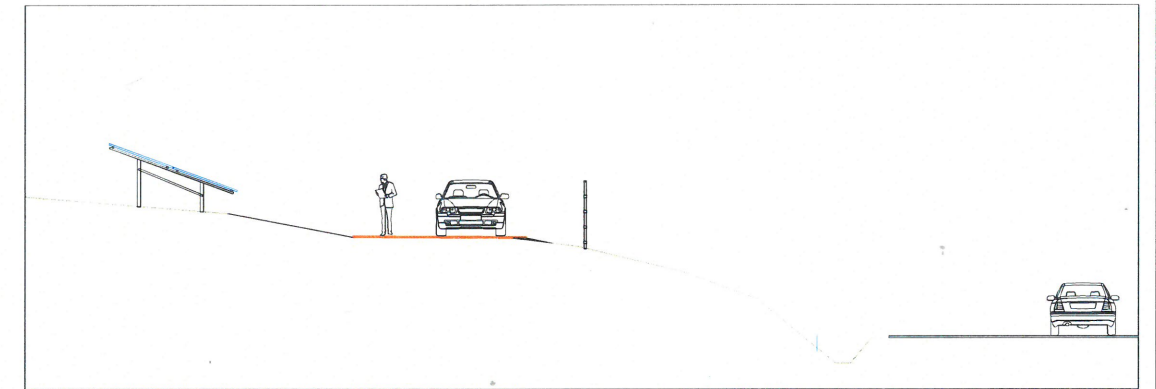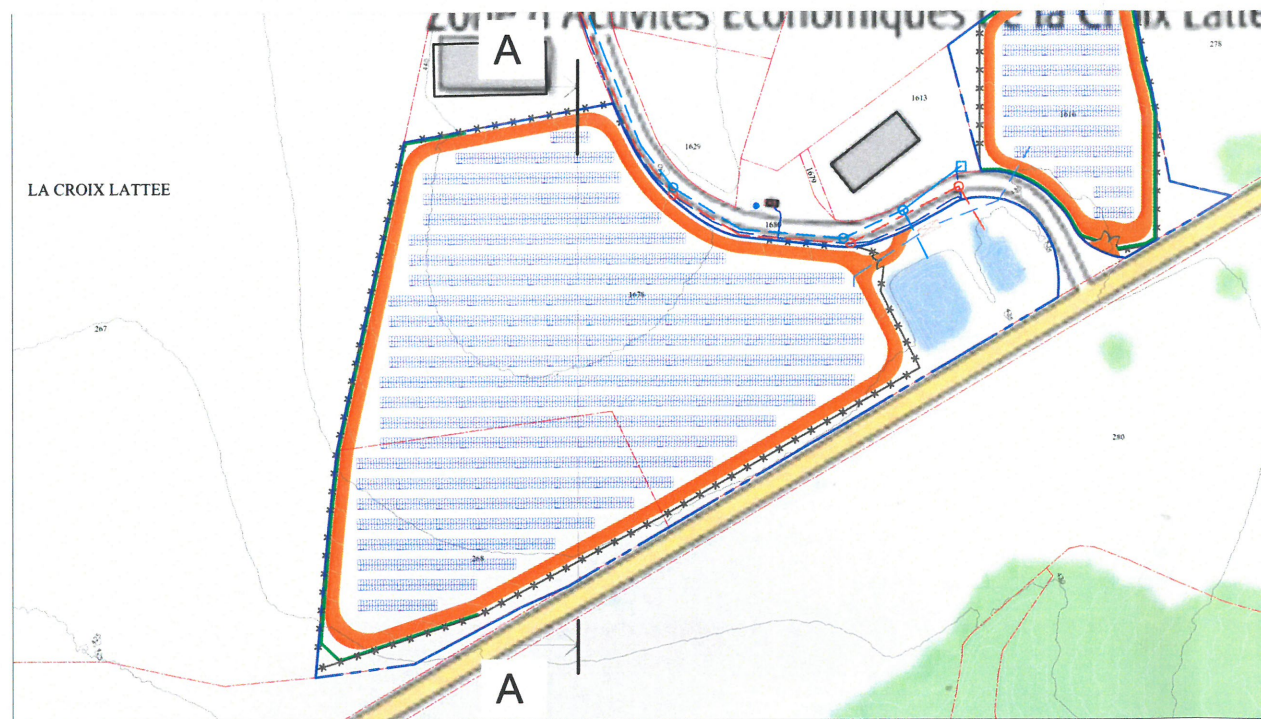

# ETAT FINAL

## COUPE AA

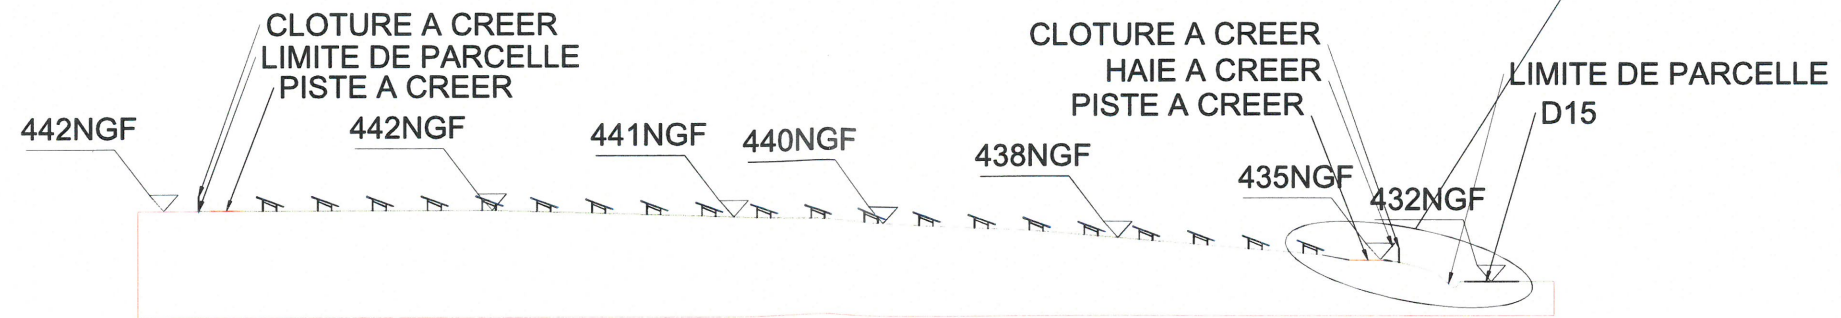


G. M. ARCHITECTE DPLG  
594 Chemin de Quarante  
34370 BEZILHAN  
06.26.01.07.05  
Siret 4007532750020

Ech 1:1000



maître d'ouvrage	projet	numéro-nom	indice	phase date
TOTAL QUADRAN 74 rue Lieutenant de Montcabrier 34536 Béziers Cedex	CENTRALE SOLAIRE "La Croix Lattée"	PC3-1 PLAN DE COUPE A-A	A	12/11/19




# ETAT INITIAL COUPE BB

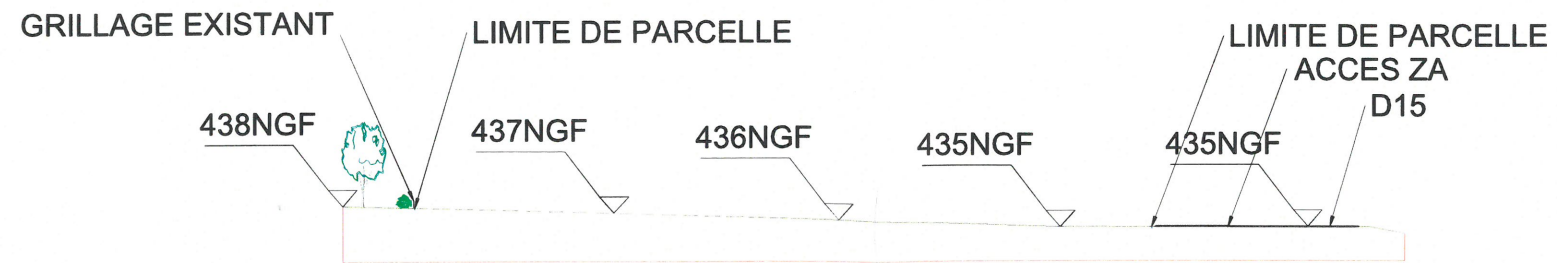

Ech 1:1000

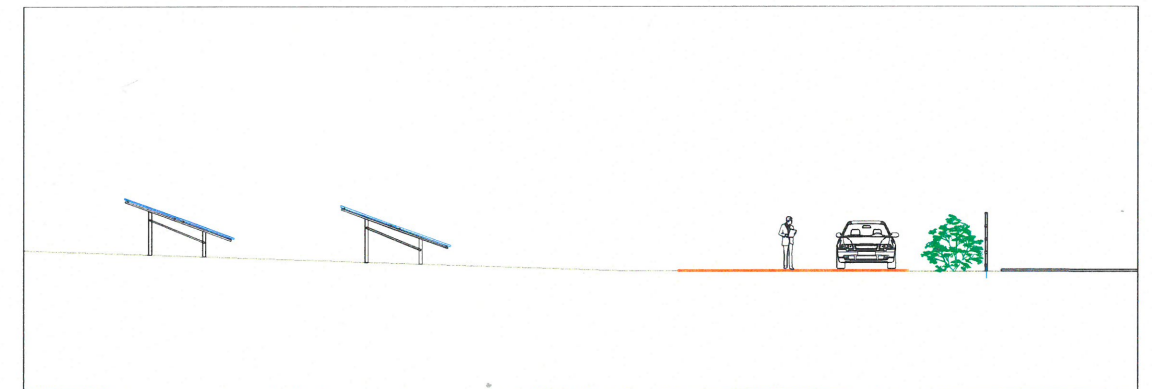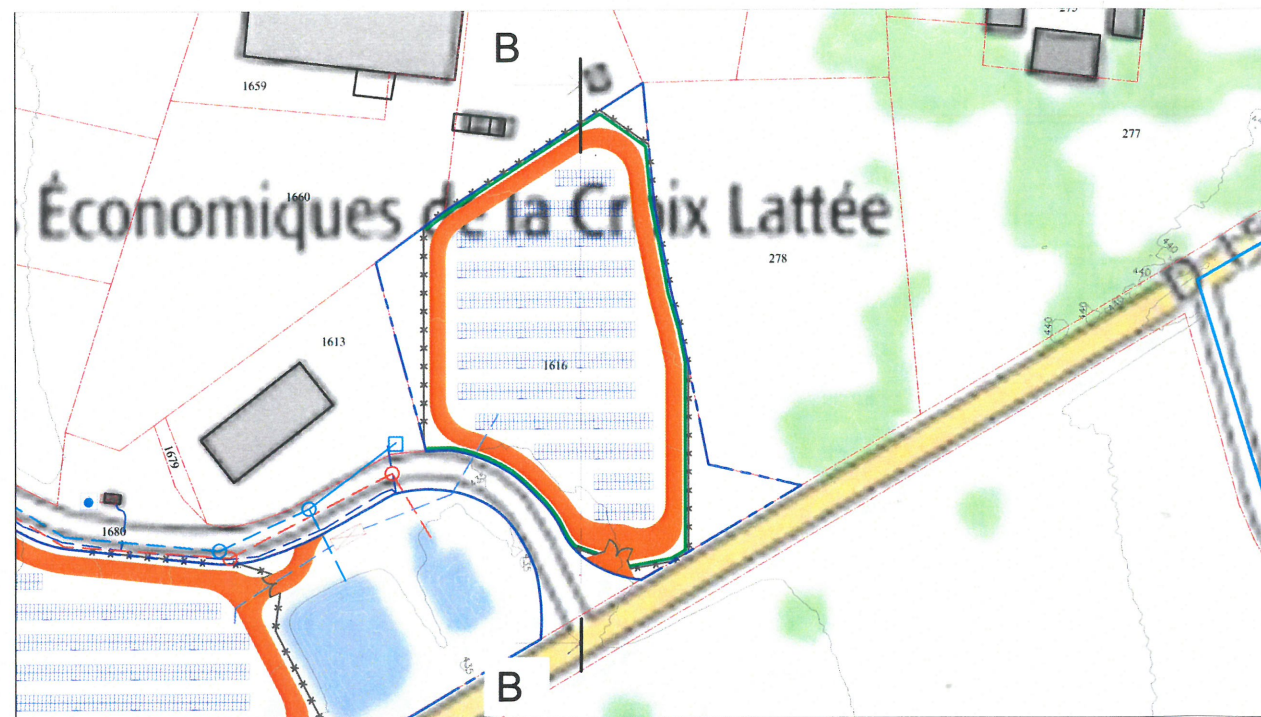

# ETAT FINAL COUPE BB

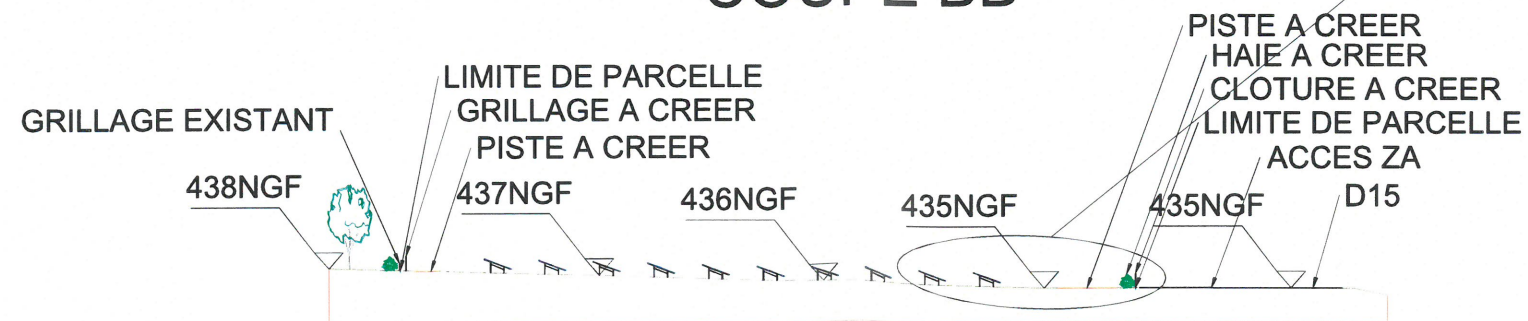

G. HENRIOT ARCHITECTE DPLG  
 59 rue de Quarante  
 34370 MAULEILHAN  
 06.25.91.07.05  
 Siret 40075322300020

Ech 1:1000

maître d'ouvrage	projet	numéro-nom	indice	phase date
TOTAL QUADRAN 74 rue Lieutenant de Montcabrier 34536 Béziers Cedex	CENTRALE SOLAIRE "La Croix Lattée"	PC3-2 PLAN DE COUPE B-B	A	12/11/19








Ech NC

### VUE POINT DE LIVRAISON

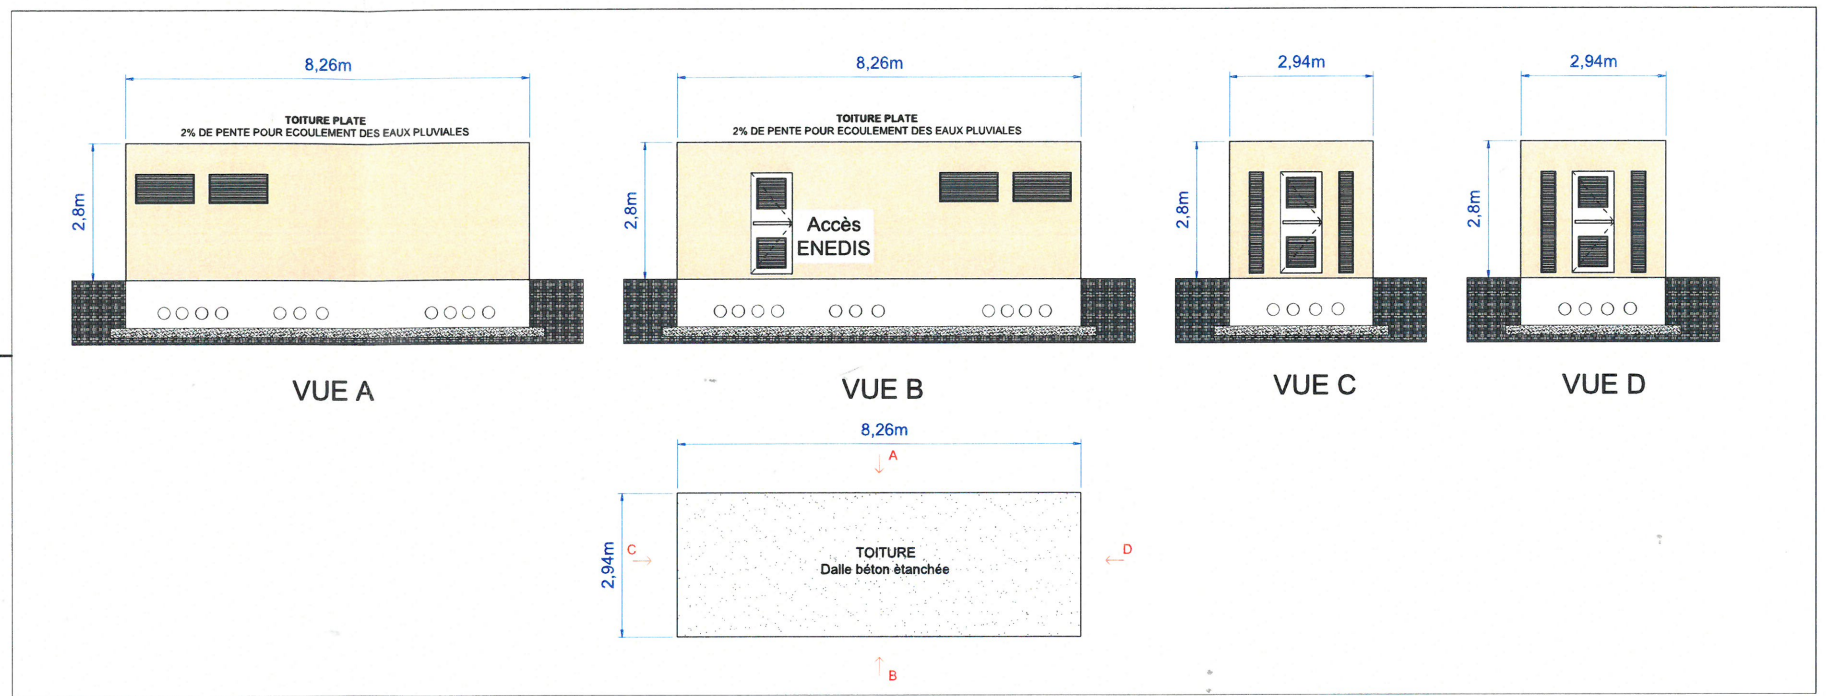

Ech 1:150

G. ROUATIER - ARCHITECTE DPLG  
 59400 - Le Quaranne  
 34370 - BÉZIERS  
 06.26.01.97.05  
 Siret 40075327300020

maître d'ouvrage	projet	numéro-nom	indice	phase date
TOTAL QUADRAN 74 rue Lieutenant de Montcabrier 34536 Béziers Cedex	CENTRALE SOLAIRE "La Croix Lattée"	PC5 PLAN FACADES POSTE DE LIVRAISON	A	12/11/19

