


# Plan Général des Travaux Section Berneuil- zoom Nord

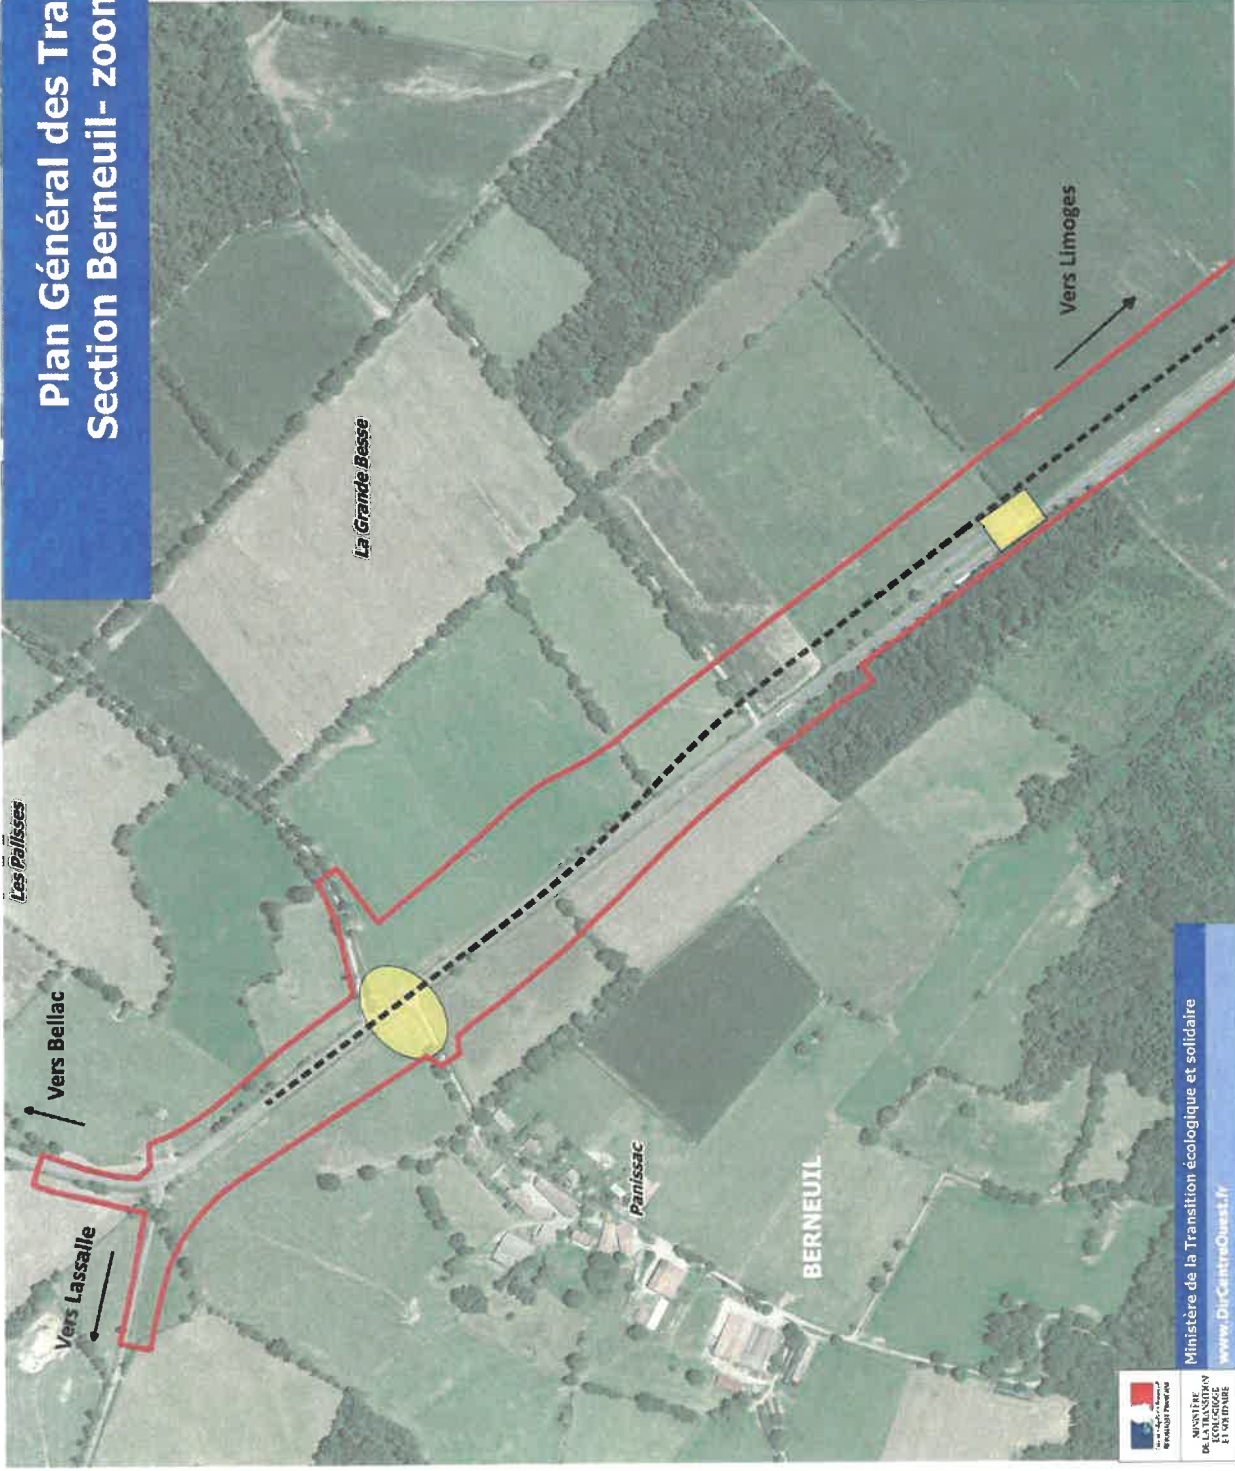

- Bande DUP
- - - Créneau de dépassement
- Rétablissement d'accès
- Carrefour à aménager



Fond : ORTHOPHOTO



Ministère de la Transition écologique et solidaire  
[www.Dit-CentreOuest.fr](http://www.Dit-CentreOuest.fr)




Vu pour être annexé à l'arrêté n° 2021-90  
du 11 août 2021

# Plan Général des Travaux Section Berneuil- zoom Sud



- Bande DUP
- - - Créneau de déassement
- Rétablissement d'accès
- Carrefour à aménager

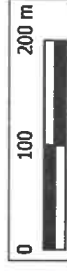


Fond : ORTHOPHOTO




Ministère de la Transition écologique et solidaire  
[www.DipCentreOuest.fr](http://www.DipCentreOuest.fr)



# Plan Général des Travaux Section Chamboret - zoom Nord

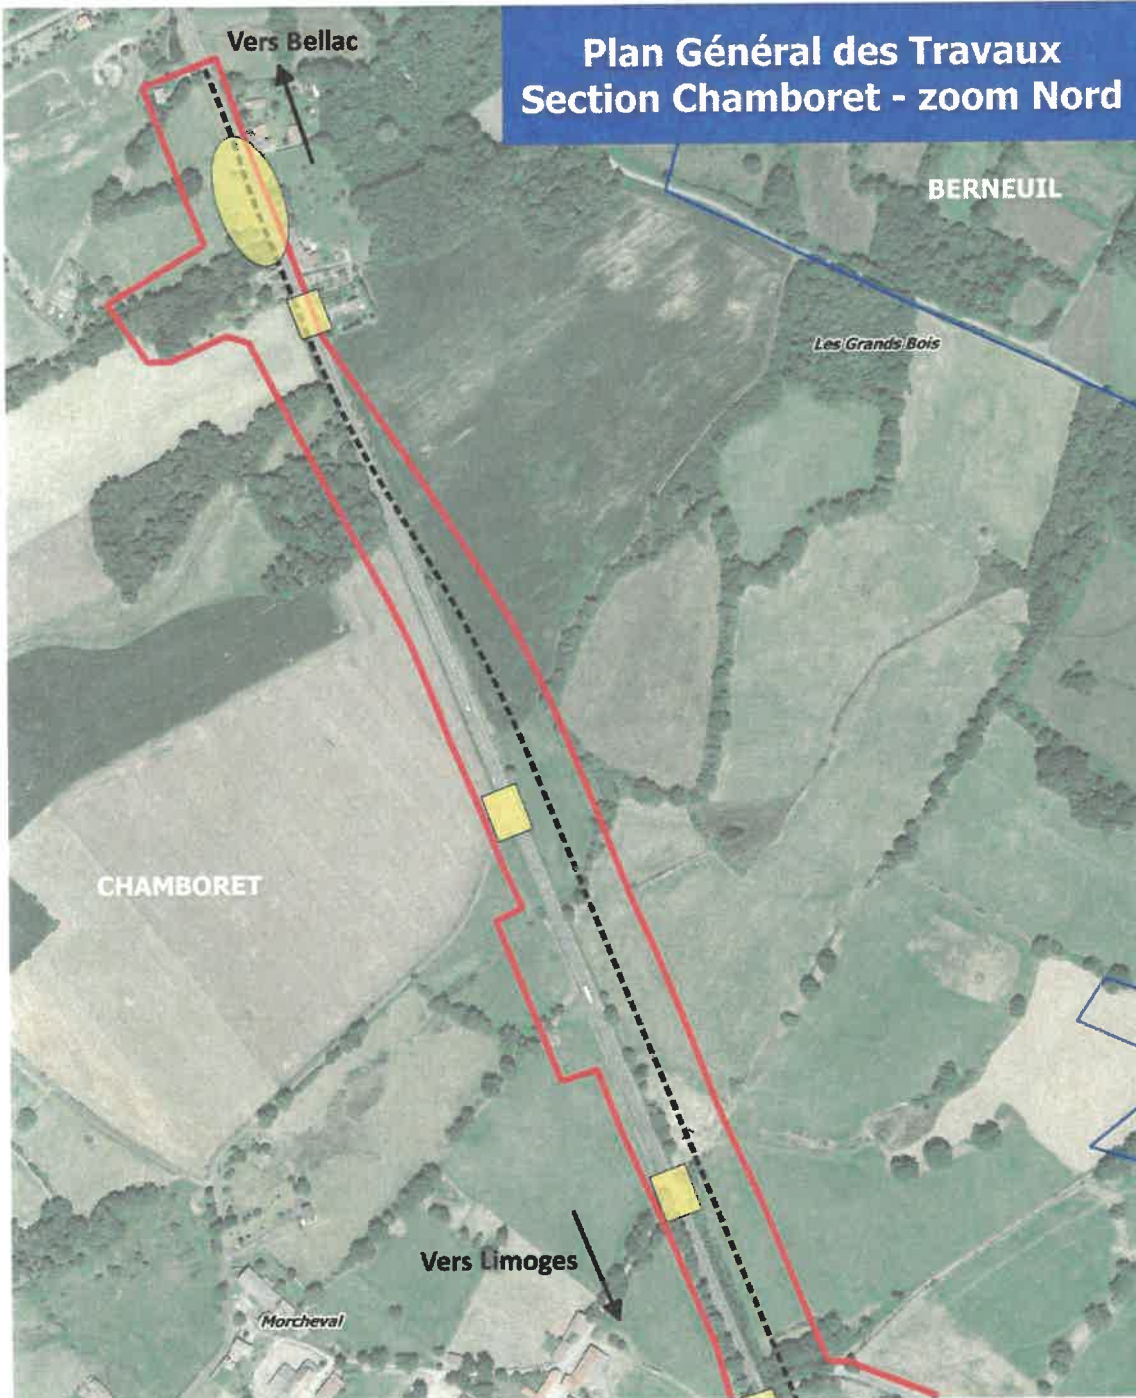

Ministère de la Transition écologique et solidaire  
www.Direccte0321.fr

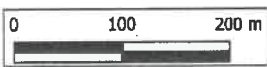


Fond : ORTHOPHOTO


- Bande DUP
- - - Créneau de dépassement
- Rétablissement d'accès
- Carrefour à aménager
- - - Limite communale



# Plan Général des Travaux Section Chamboret - zoom Sud

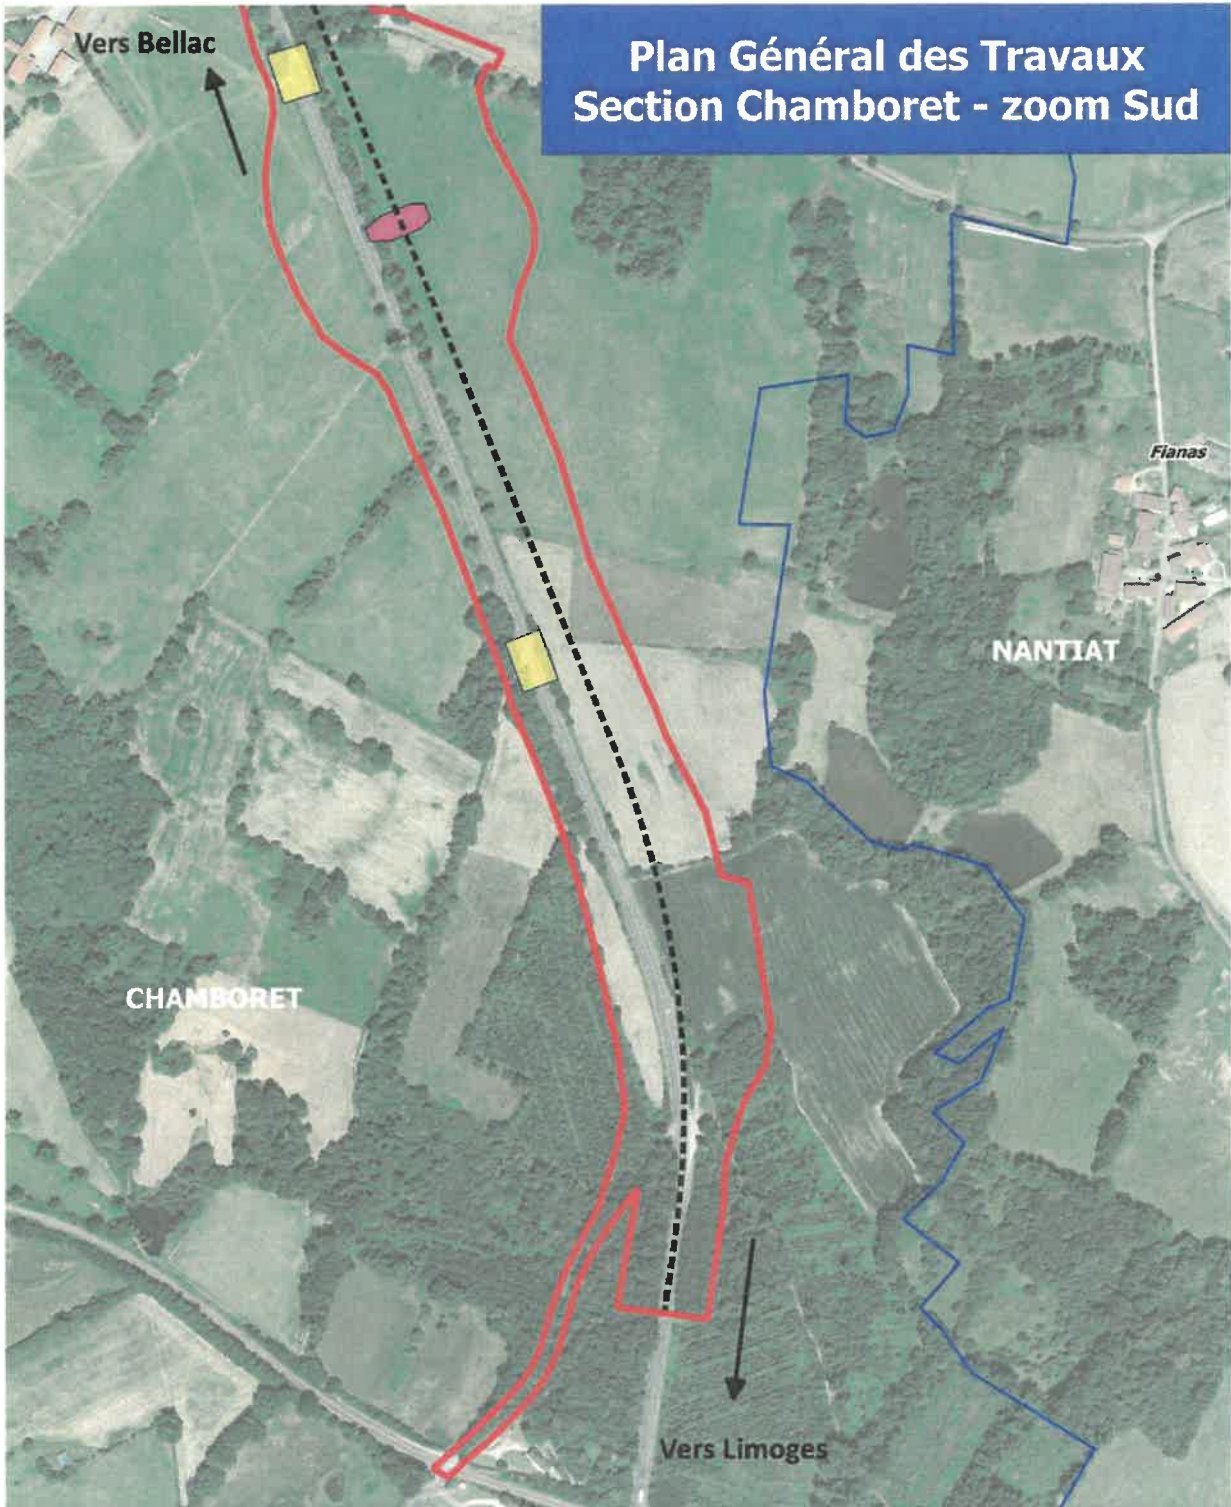

Ministère de la Transition écologique et solidaire  
www.Dir.CentreOuest.fr

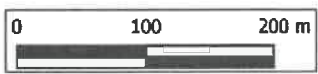

- Bande DUP
- - - Créneau de dépassement
- Rétablissement d'accès
- Ouvrage d'art
- Limite communale



Fond : ORTHOPHOTO