

DEPARTEMENT DE LA HAUTE-VIENNE



REALISATION D'UN PROGRAMME MIXTE  
DE LOGEMENTS SUR L'ILOT ARMAND DUTREIX

DUP Réserve Foncière  
Commune de LIMOGES

O	Réalisation du plan	08/08/2019	ABR	MAU
Indice	Nature des modifications	Date	Auteur	Verifié par


ECHELLE: 1/1000e	DATE: 08/08/2019	Dossier: NA1-NA117206	FICHER : PLAN PARCELLAIRE Impression
------------------	------------------	-----------------------	--------------------------------------

## Plan Parcellaire Cadastral

COORDONNEES LAMBERT CC46	<input checked="" type="checkbox"/>	NIVELLEMENT IGN 69	<input type="checkbox"/>
COORDONNEES INDEPENDANTES	<input type="checkbox"/>	NIVELLEMENT INDEPENDANT	<input type="checkbox"/>



Atlanpole - Site de la Chantrerie  
1, Route de Gachet - CS 90711  
F - 44307 NANTES Cedex 3  
Tel. 02 40 68 84 52 - Fax. 02 51 13 56 60  
E-mail : nantes@geofit-expert.fr

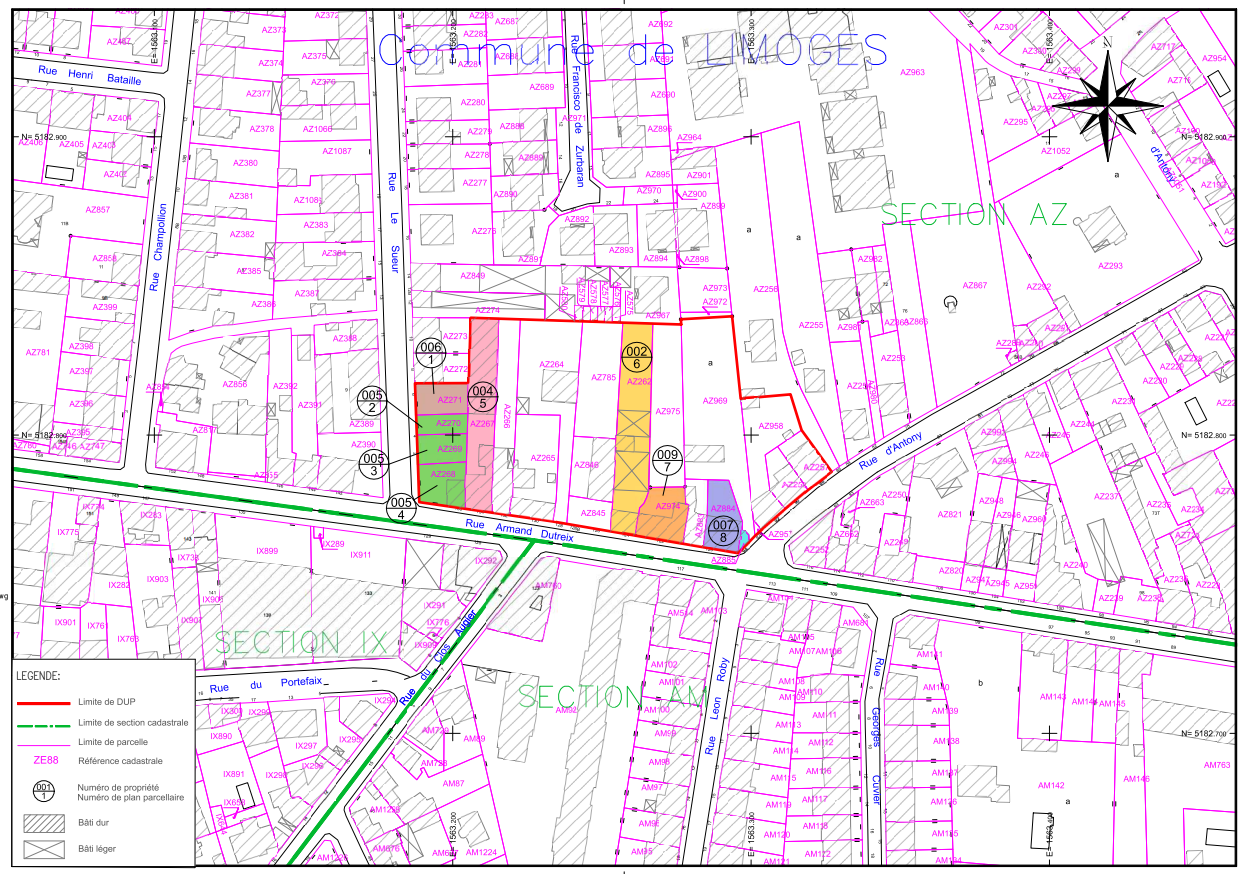

**LEGENDE:**

- Limite de DUP
- Limite de section cadastrale
- Limite de parcelle
- ZEB8 Référence cadastrale
- 001 Numéro de propriété
- 002 Numéro de plan parcellaire
- Bâti dur
- Bâti léger

Emprise au titre de l'enquête parcellaire :

- Terrier 2 : Mme LEVEQUE André
- Terrier 4 : Mme HENAUULT Chantal
- Terrier 5 : M. MAUNY Bernard et Mme MIGNON Marie
- Terrier 6 : M. MAUNY Bernard
- Terrier 7 : BATI LOC
- Terrier 9 : Indivision REVOLTE

Nota: La parcelle AZ974 est en copropriété, seul le lot 7 est concerné (terrier 9).