COVADIS
Conception et Aménagement Routier

Axe : Axe projet3

Profil dessiné par AutoPISTE

Echelle en X : 1/2000

Echelle en Y : 1/500

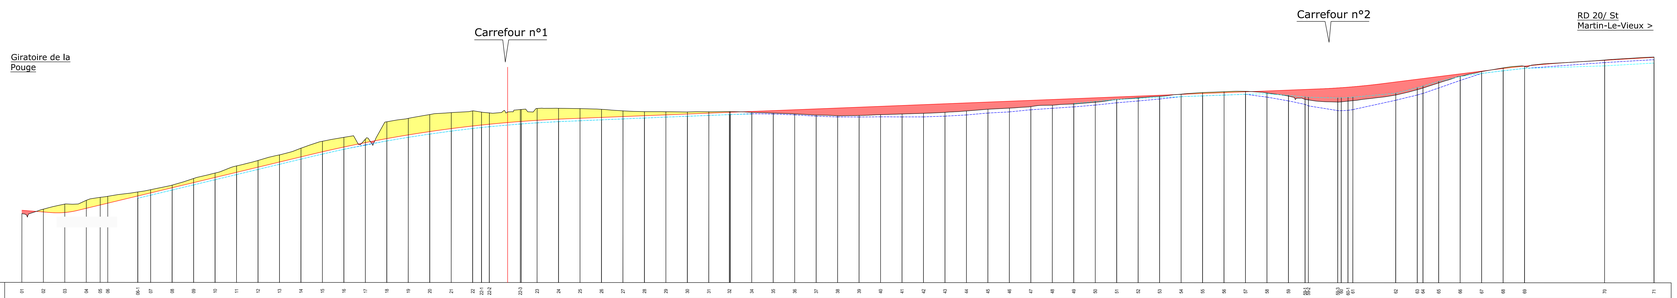

PC : 237.00 m

Numéro de profils en travers	
Altitudes TN	
Altitudes Projet	
Ecarts Projet - TN	
Abscisses	
Distances partielles	
Pentes et rampes	PENTE L = 72,26 m P = 2,05 % / RP = 400,00 L = 31,99 / RAMPE L = 270,30 m P = 6,00 % / RC = 4000,00 L = 299,36 / RAMPE L = 875,10 m P = 1,00 % / RC = 3000,00 L= 75,42 / RAMPE L = 127,19 m P = 3,16 % / RP = 4000,00 L = 101,42 / RAMPE L = 86,70 m P = 1,47 %
Alignements droits et courbes	DROITE L = 95,18 m / R = 900,00 m L = 732,76 m / DROITE L = 467,74 m / R = 300,00 m L = 211,55 m / DROITE L = 97,01 m
Altitude fossé gauche (Cyan)	
Altitude fossé droite (Bleu)	
Dévers Gauche	
Dévers Droit	

PROFIL EN TRAVERS TYPE
(Section courante)

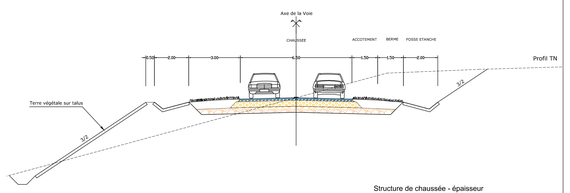

Structure de chaussée - épaisseur

- BBSG : 0,06 m
- GB3 : 0,10 m
- GNT 0/315 ; 0,35 m
- Couche de forme granulaire : 0,35 m

Echelle : 1/100

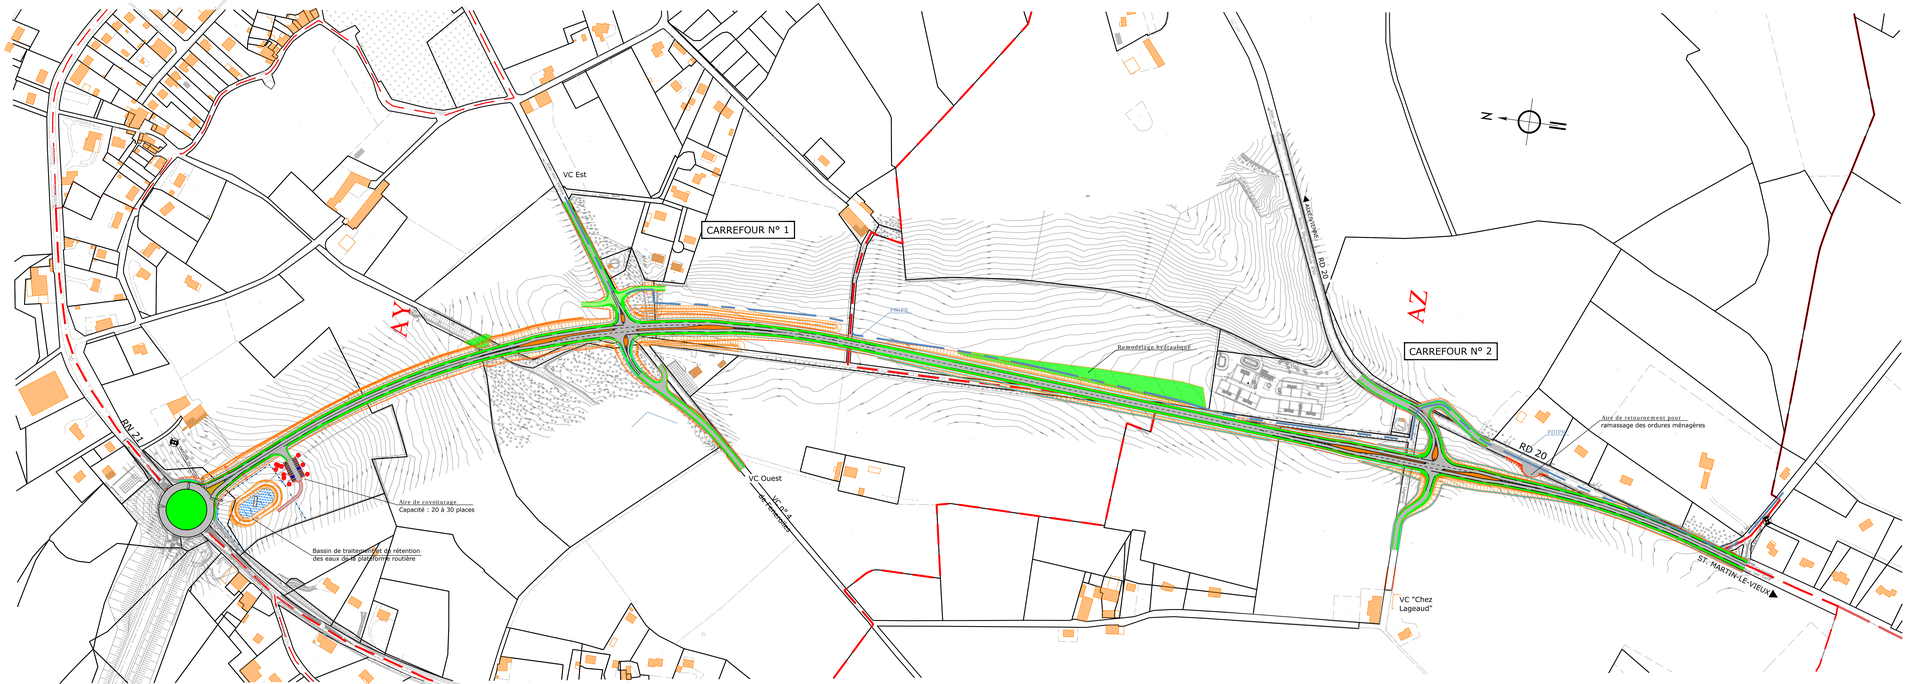

Echelle : 1/2000

Créé le: 6 janvier 2018
Tracé le 6 février 2018
Fichier : C:\Users\olivier.serre\Documents\Travail Excel\LIAISON RD 20 - RN 21\PRO_JET\PLan-Général-Topo.dwg

PÔLE DEPLACEMENTS ET AMENAGEMENT
Direction des déplacements
Service d'ingénierie des routes et ouvrages d'art

département Haute-Vienne

Dressé par le Chef du SIREO
Limoges, le :
D. DEBORD

Présenté par le Directeur des déplacements
Limoges, le :
C. MATHIOU

Vu et approuvé par le Président du Conseil départemental
Limoges, le :
Pour le Président et par délégation, le Directeur du pôle déplacements et aménagement,
F. BUGE

ROUTE DEPARTEMENTALE N° 20

DEVIATION DE LA RD20
AIXE SUR VIENNE

ENQUETE PARCELLAIRE

PLAN GENERAL DE L'AMENAGEMENT

DOSSIER N°	DATE	OBJET	PIECE N°
ETUDE & DESSIN			3
A. MADER / O. SERRE			

11 rue François Chénieux CS 83112 - 87031 LIMOGES Cédex 1 - Tél. 05 44 00 10 66 - Télécopie 05 44 00 15 04