



DEPARTEMENT DE LA HAUTE-VIENNE

direction
départementale
de l'Équipement
Haute-Vienne

Service
Planification
et Habitat

**PLAN DE PREVENTION DU RISQUE INONDATION (PPRI)
DE LA VALLEE DE LA VIENNE
D'AIXE-SUR-VIENNE À SAILLAT-SUR-VIENNE**

II – PLAN DE ZONAGE RÉGLEMENTAIRE
Commune de SAINT-VICTURNIEN

Les planches suivantes résultent du report sur fond cadastral du champ d'inondation tel qu'il a été déterminé sur fond photogrammetrique par le Laboratoire des Ponts et Chaussées de Clermont-Ferrand.

La cote d'inondation, mentionnée sur les profils reportés sur les différentes planches du plan de zonage réglementaire, constitue la cote de référence pour le lieu considéré.

PASTEL – 22, rue des

87032 Limoges cedex

téléphone :

05 55 12 90 00

télécopie :

05 55 12 94 99


courriel :

dde-87


@equipement.gouv.fr



Plan d'assemblage Saint-Victurnien

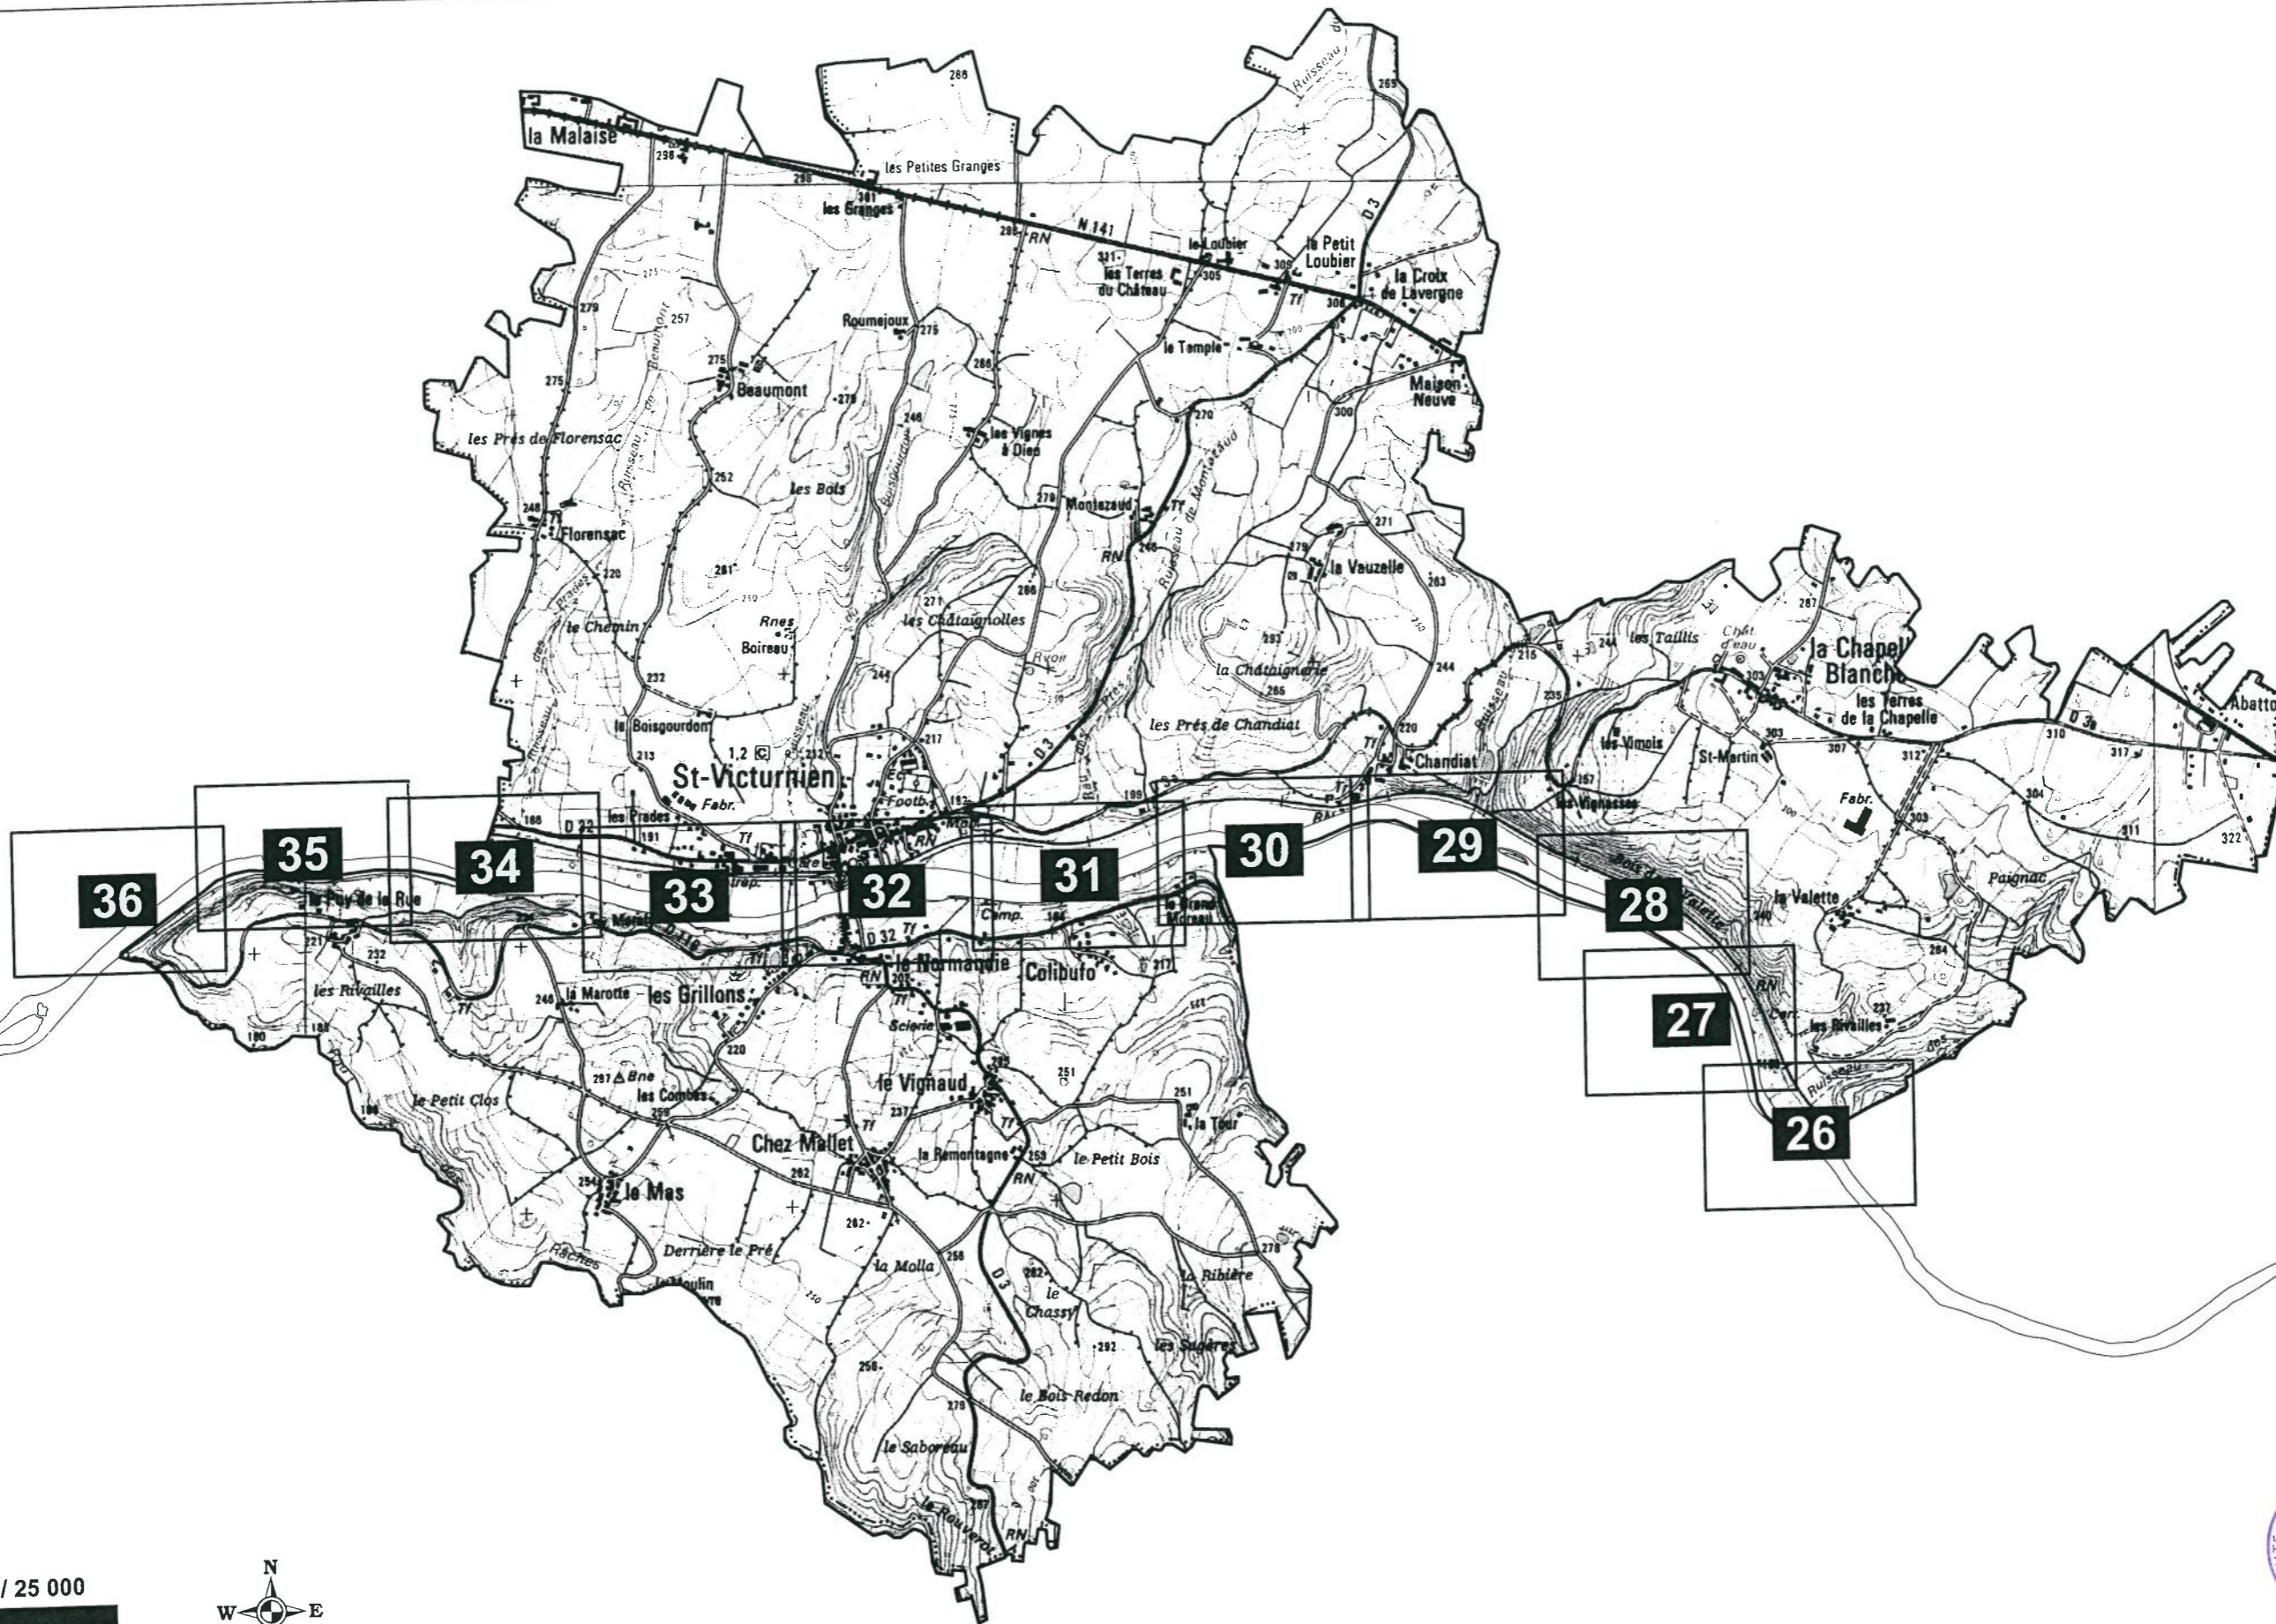

Echelle : 1 / 25 000

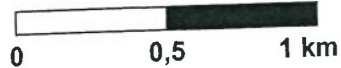



DDE de la Haute-Vienne

Dossier PPRI de la rivière La Vienne
d'Aixe-sur-Vienne à Saillat-sur-Vienne

Réf. 2 211

Plan de zonage réglementaire Saint-Victurnien 26

184,31

184,55

185,33

59

50



49

Ruisseau des Rivailles

48

63

62

-  Lit mineur
-  Zone inondable réglementée
- 162.3** Cote de référence (m NGF)



Echelle : 1 / 2 000

0 40 80 m

Planche réalisée en novembre 2004





DDE de la Haute-Vienne

Dossier PPRI de la rivière La Vienne
d'Aixe-sur-Vienne à Saillat-sur-Vienne

Plan de zonage réglementaire Saint-Victurnien 27

183,57

65

67

66

60

LES BOIS

(Rivière)

61

64

59



184,31

184,55

50

49

Rivailles

-  Lit mineur
-  Zone inondable réglementée
- 162.3** Cote de référence (m NGF)

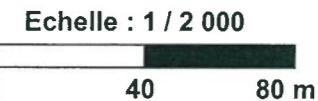


Planche réalisée en novembre 2004








DDE de la Haute-Vienne

Dossier PPRI de la rivière La Vienne
d'Aixe-sur-Vienne à Saillat-sur-Vienne

Plan de zonage réglementaire Saint-Victurnien 28



-  Lit mineur
-  Zone inondable réglementée
-  162.3 Cote de référence (m NGF)

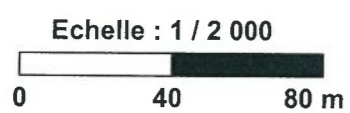


Planche réalisée en novembre 2004








DDE de la Haute-Vienne

Dossier PPRI de la rivière La Vienne
d'Aixe-sur-Vienne à Saillat-sur-Vienne

Réf. 2 211

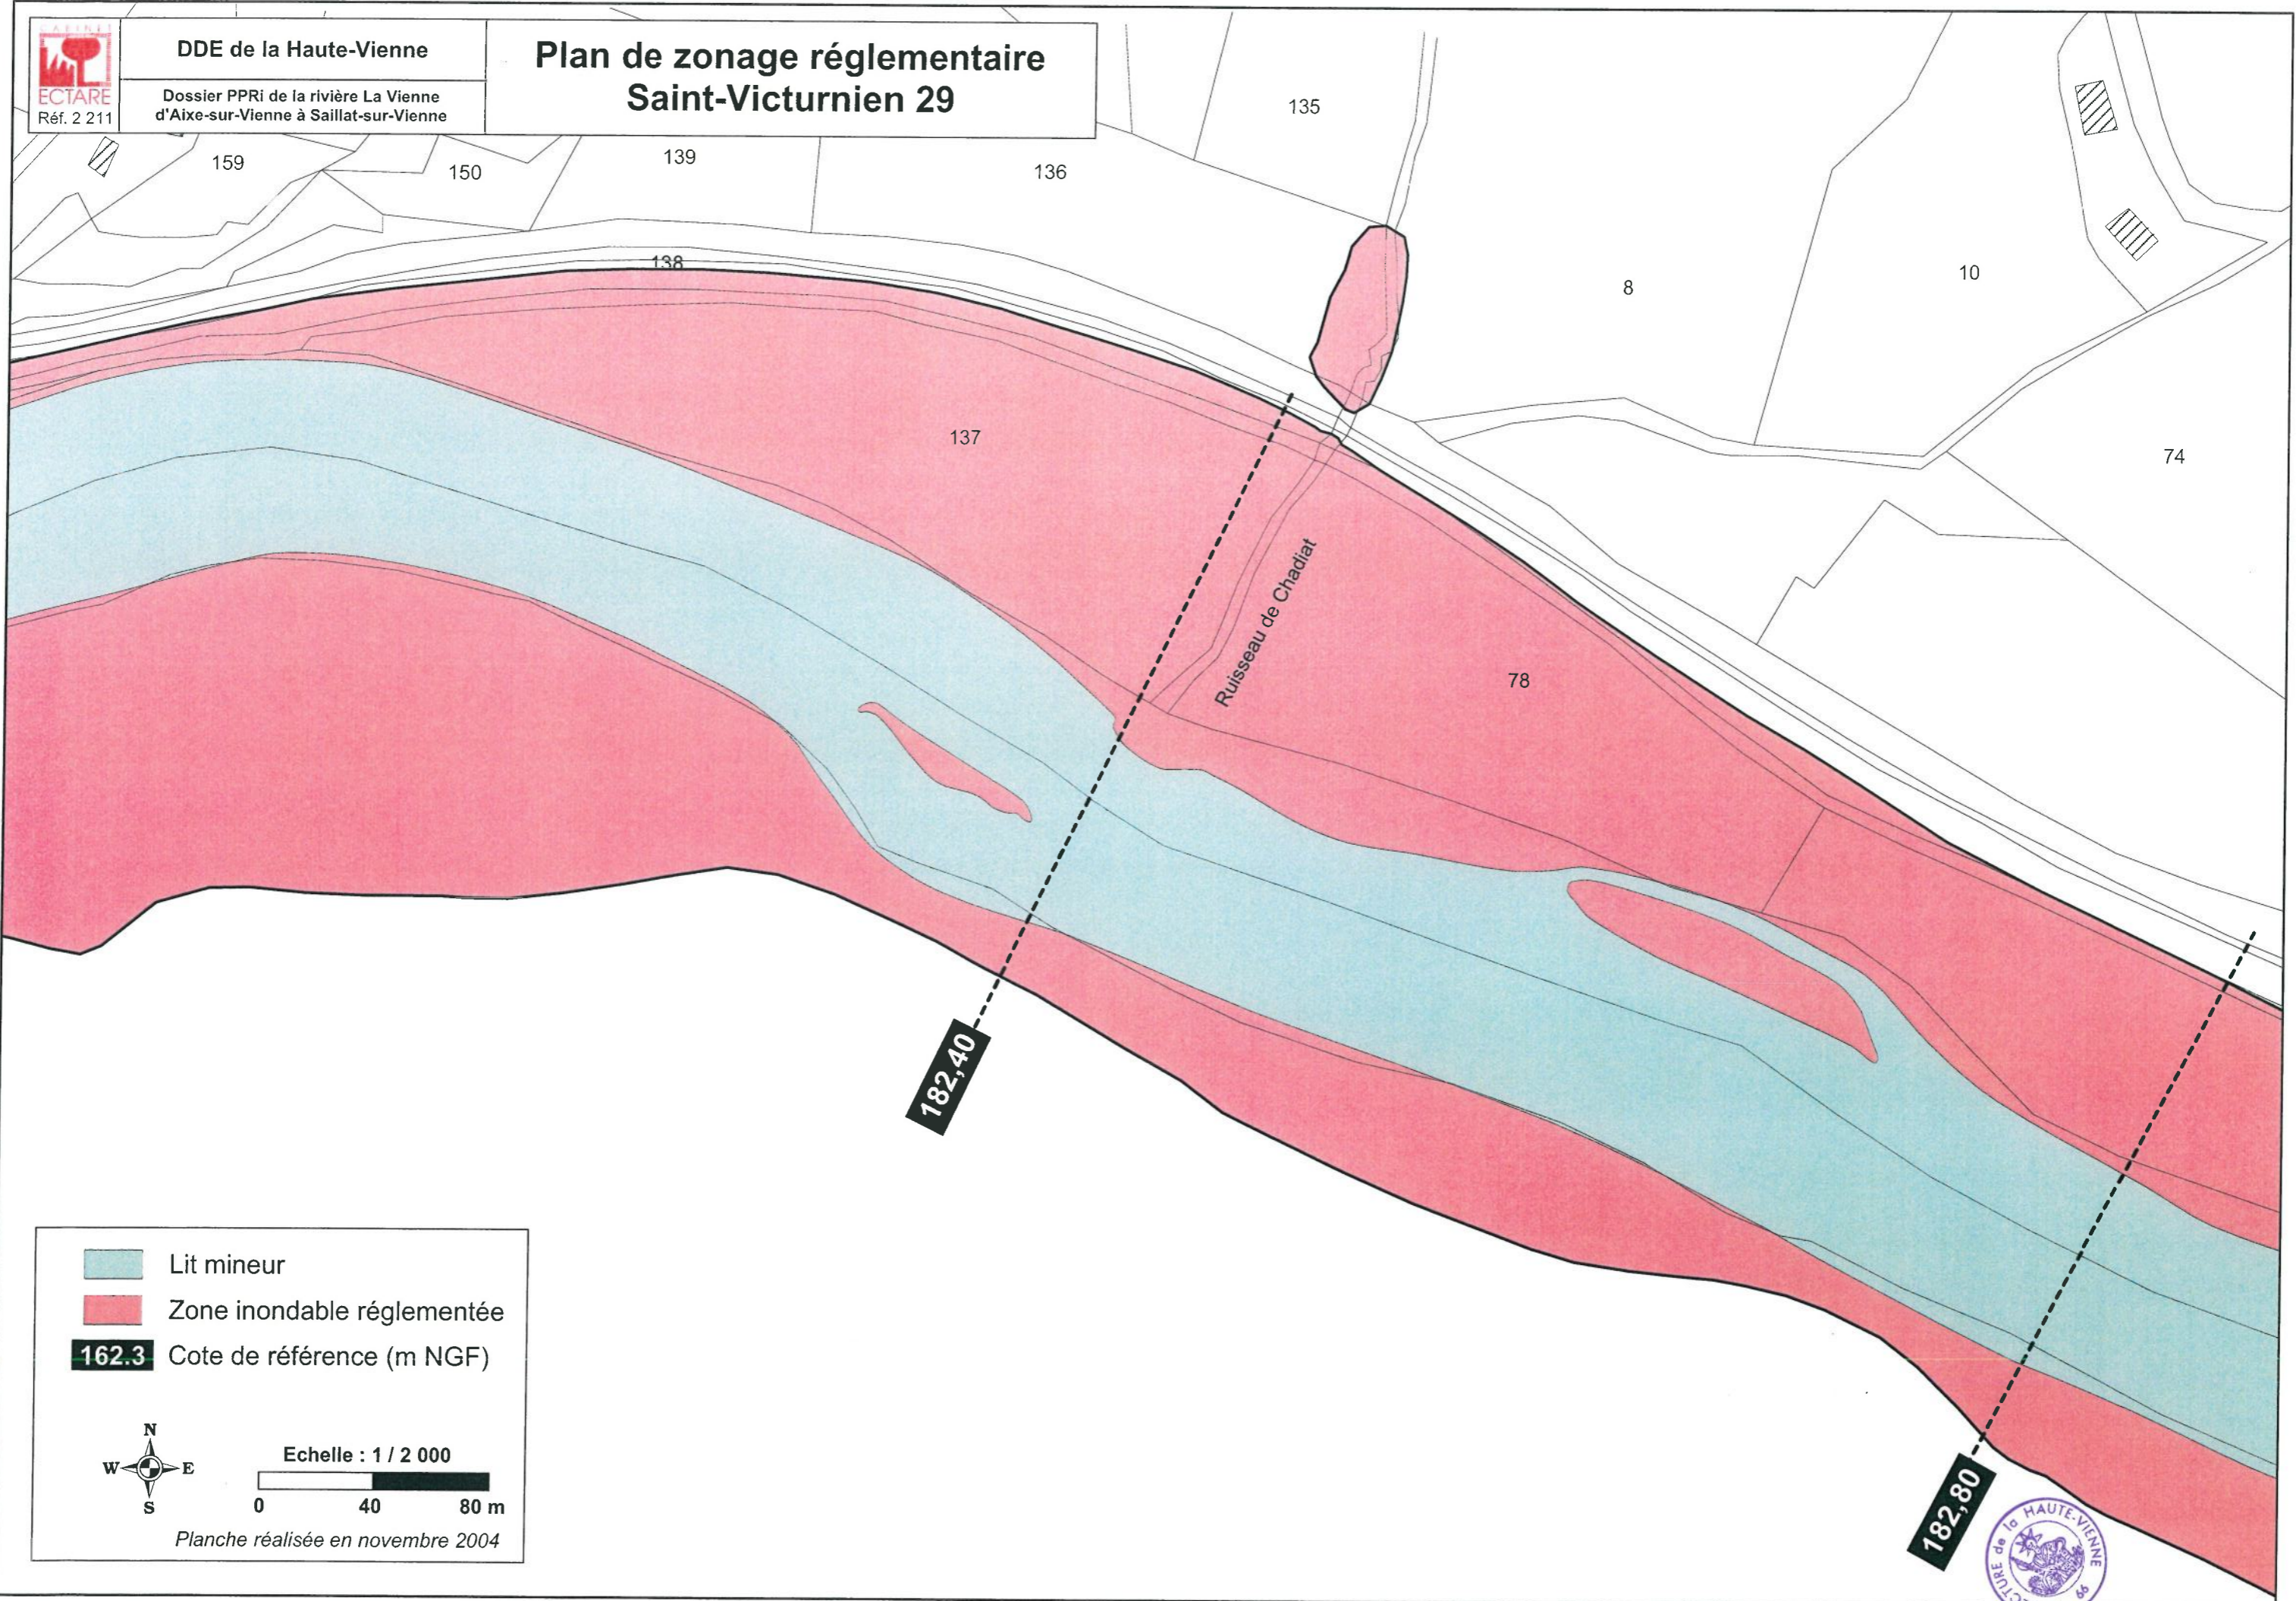Plan de zonage réglementaire Saint-Victurnien 29



-  Lit mineur
-  Zone inondable réglementée
- 162.3** Cote de référence (m NGF)

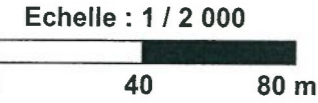


Planche réalisée en novembre 2004








DDE de la Haute-Vienne

Dossier PPRi de la rivière La Vienne
d'Aixe-sur-Vienne à Saillat-sur-Vienne

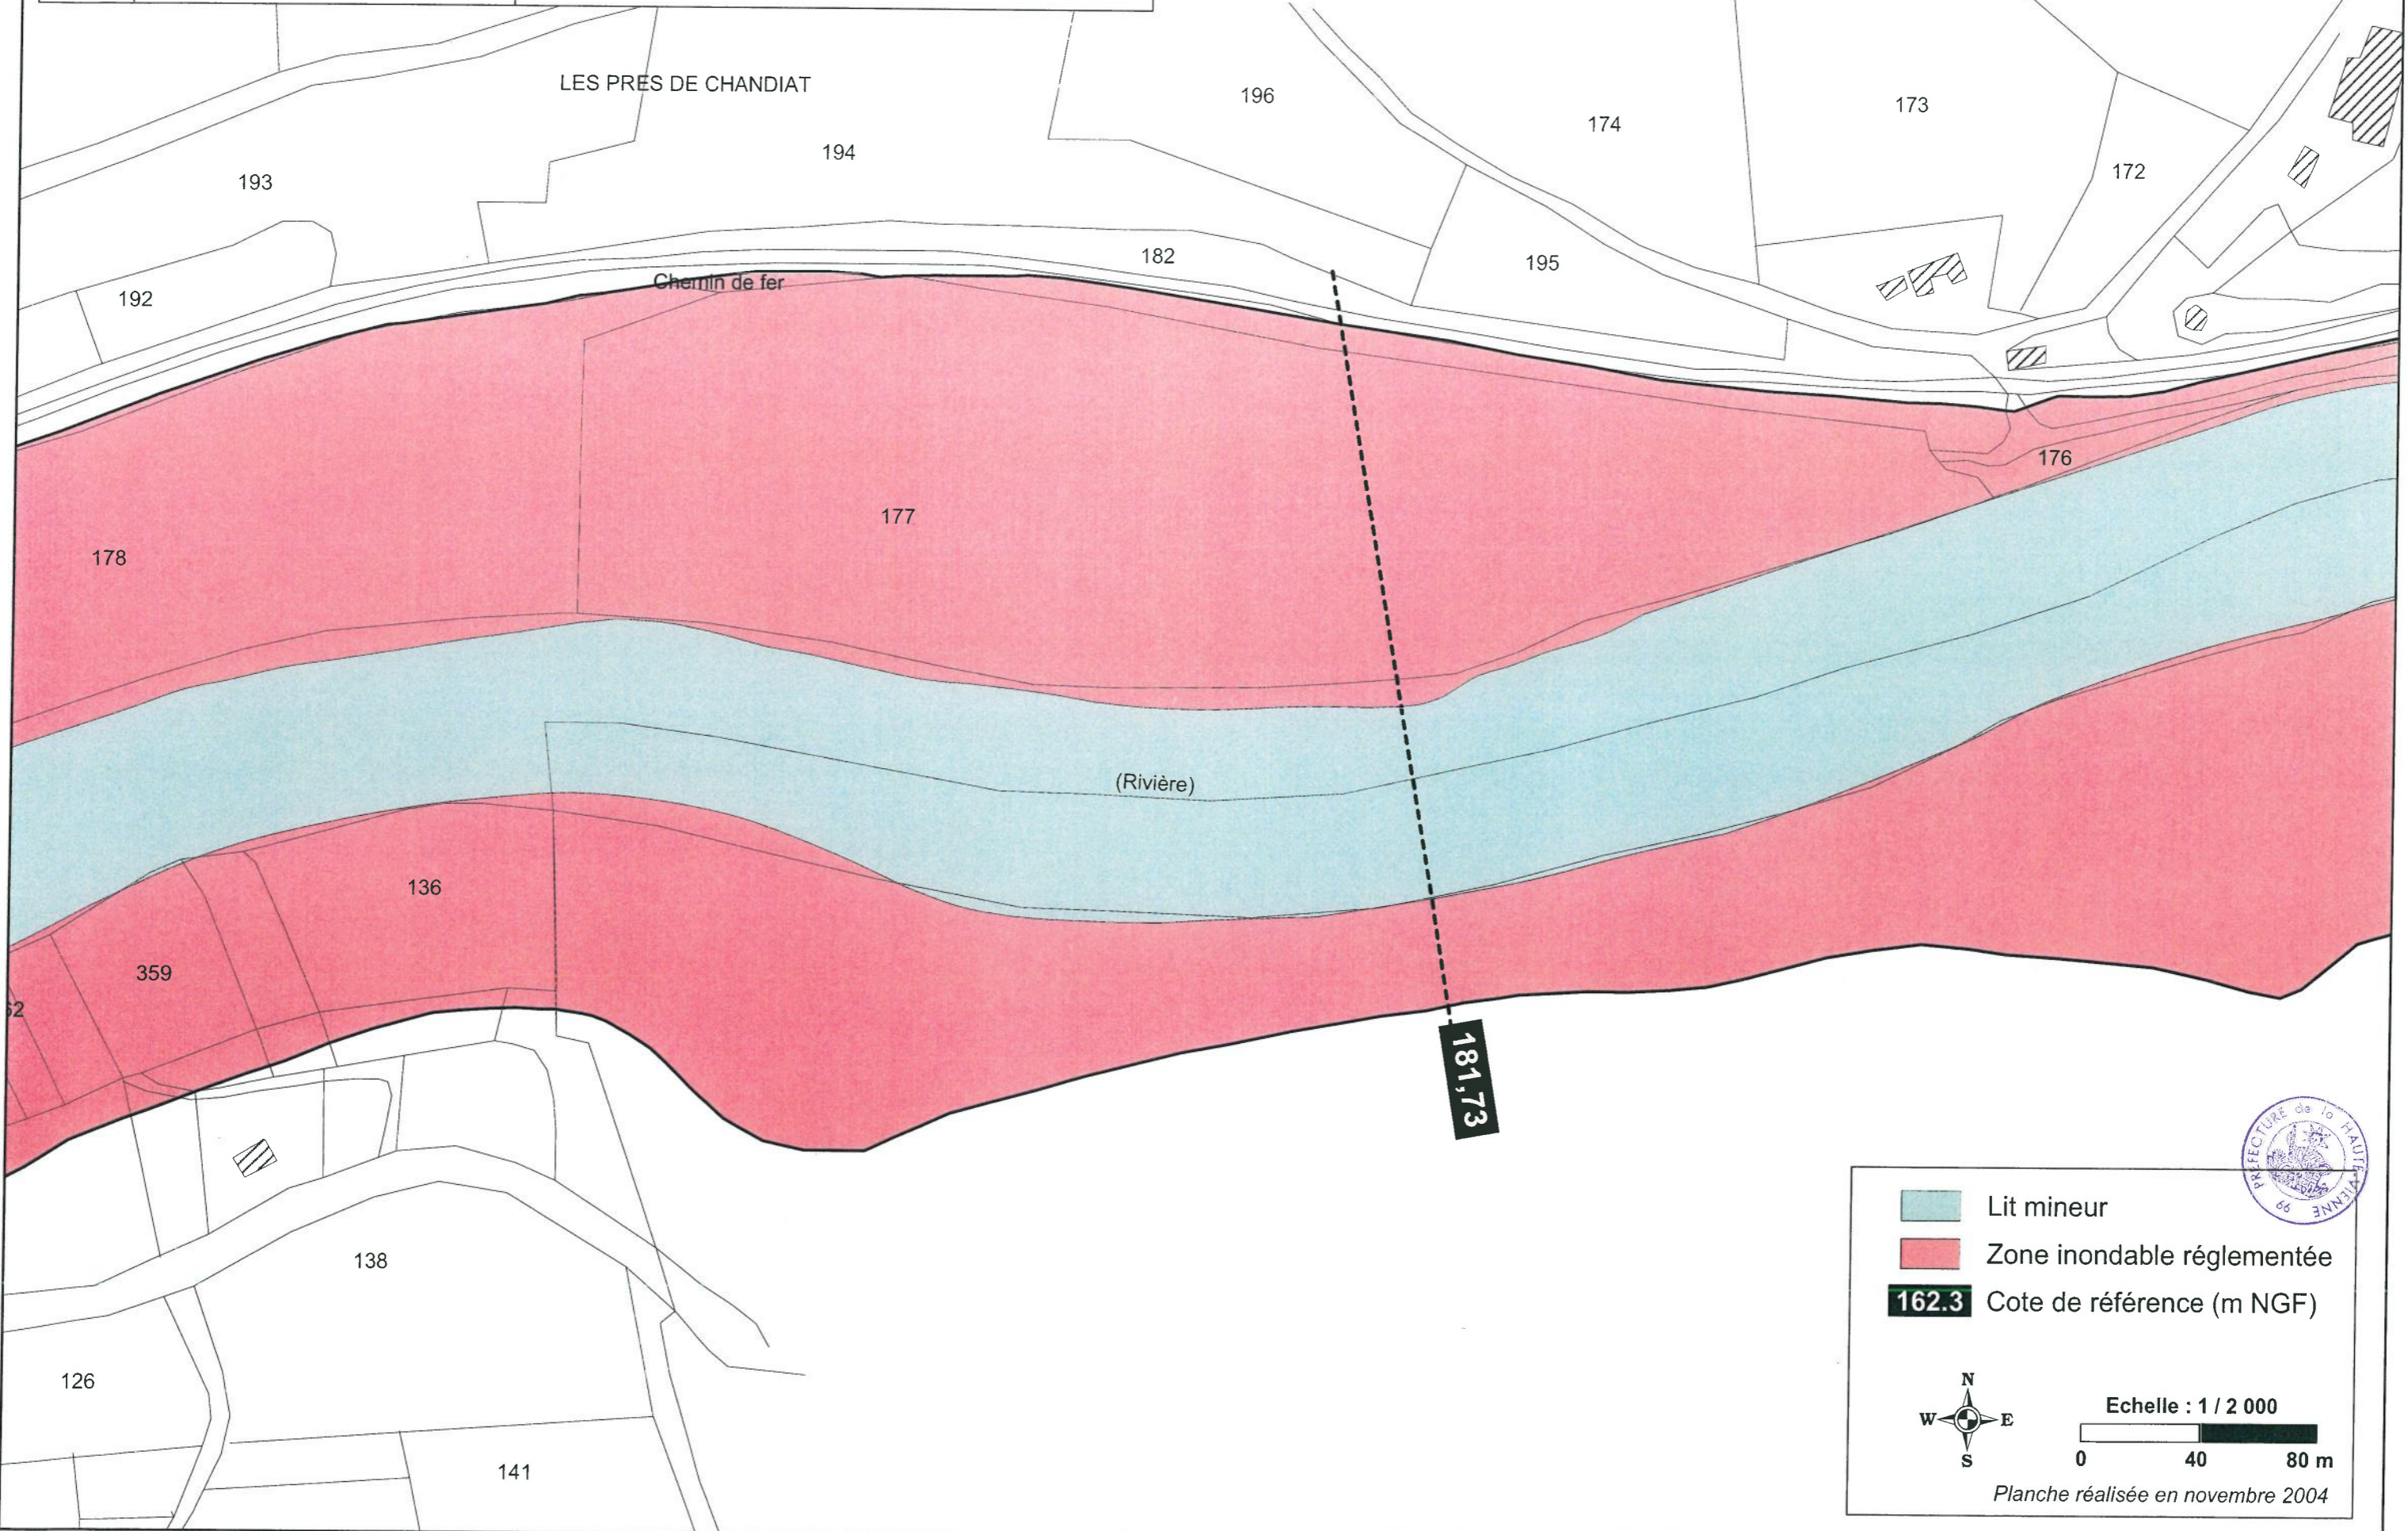Plan de zonage réglementaire Saint-Victurnien 30



-  Lit mineur
-  Zone inondable réglementée
- 162.3** Cote de référence (m NGF)

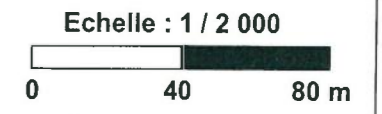


Planche réalisée en novembre 2004





DDE de la Haute-Vienne

Dossier PPRi de la rivière La Vienne
d'Aixe-sur-Vienne à Saillat-sur-Vienne

Plan de zonage réglementaire Saint-Victurnien 31

161

159

254

183

184

186

185

189

188

190

192

Chemin

départemental

n°3a

182

Chemin rural

216

178

270

271

272

273

274

275

181

180

362

359

La Vienne

130

366

129

32

33

86

180,85

126

84

85

123

93

92

87

36

97

n°32

83

82




81

90

88

328

37

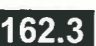-  Lit mineur
-  Zone inondable réglementée
-  162.3 Cote de référence (m NGF)

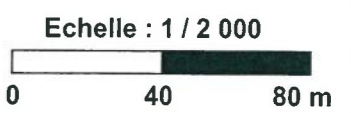


Planche réalisée en novembre 2004





DDE de la Haute-Vienne

Dossier PPRi de la rivière La Vienne
d'Aixe-sur-Vienne à Saillat-sur-Vienne

Plan de zonage réglementaire Saint-Victurnien 32


- Lit mineur
- Zone inondable réglementée
- 162.3** Cote de référence (m NGF)



Echelle : 1 / 2 000



Planche réalisée en novembre 2004

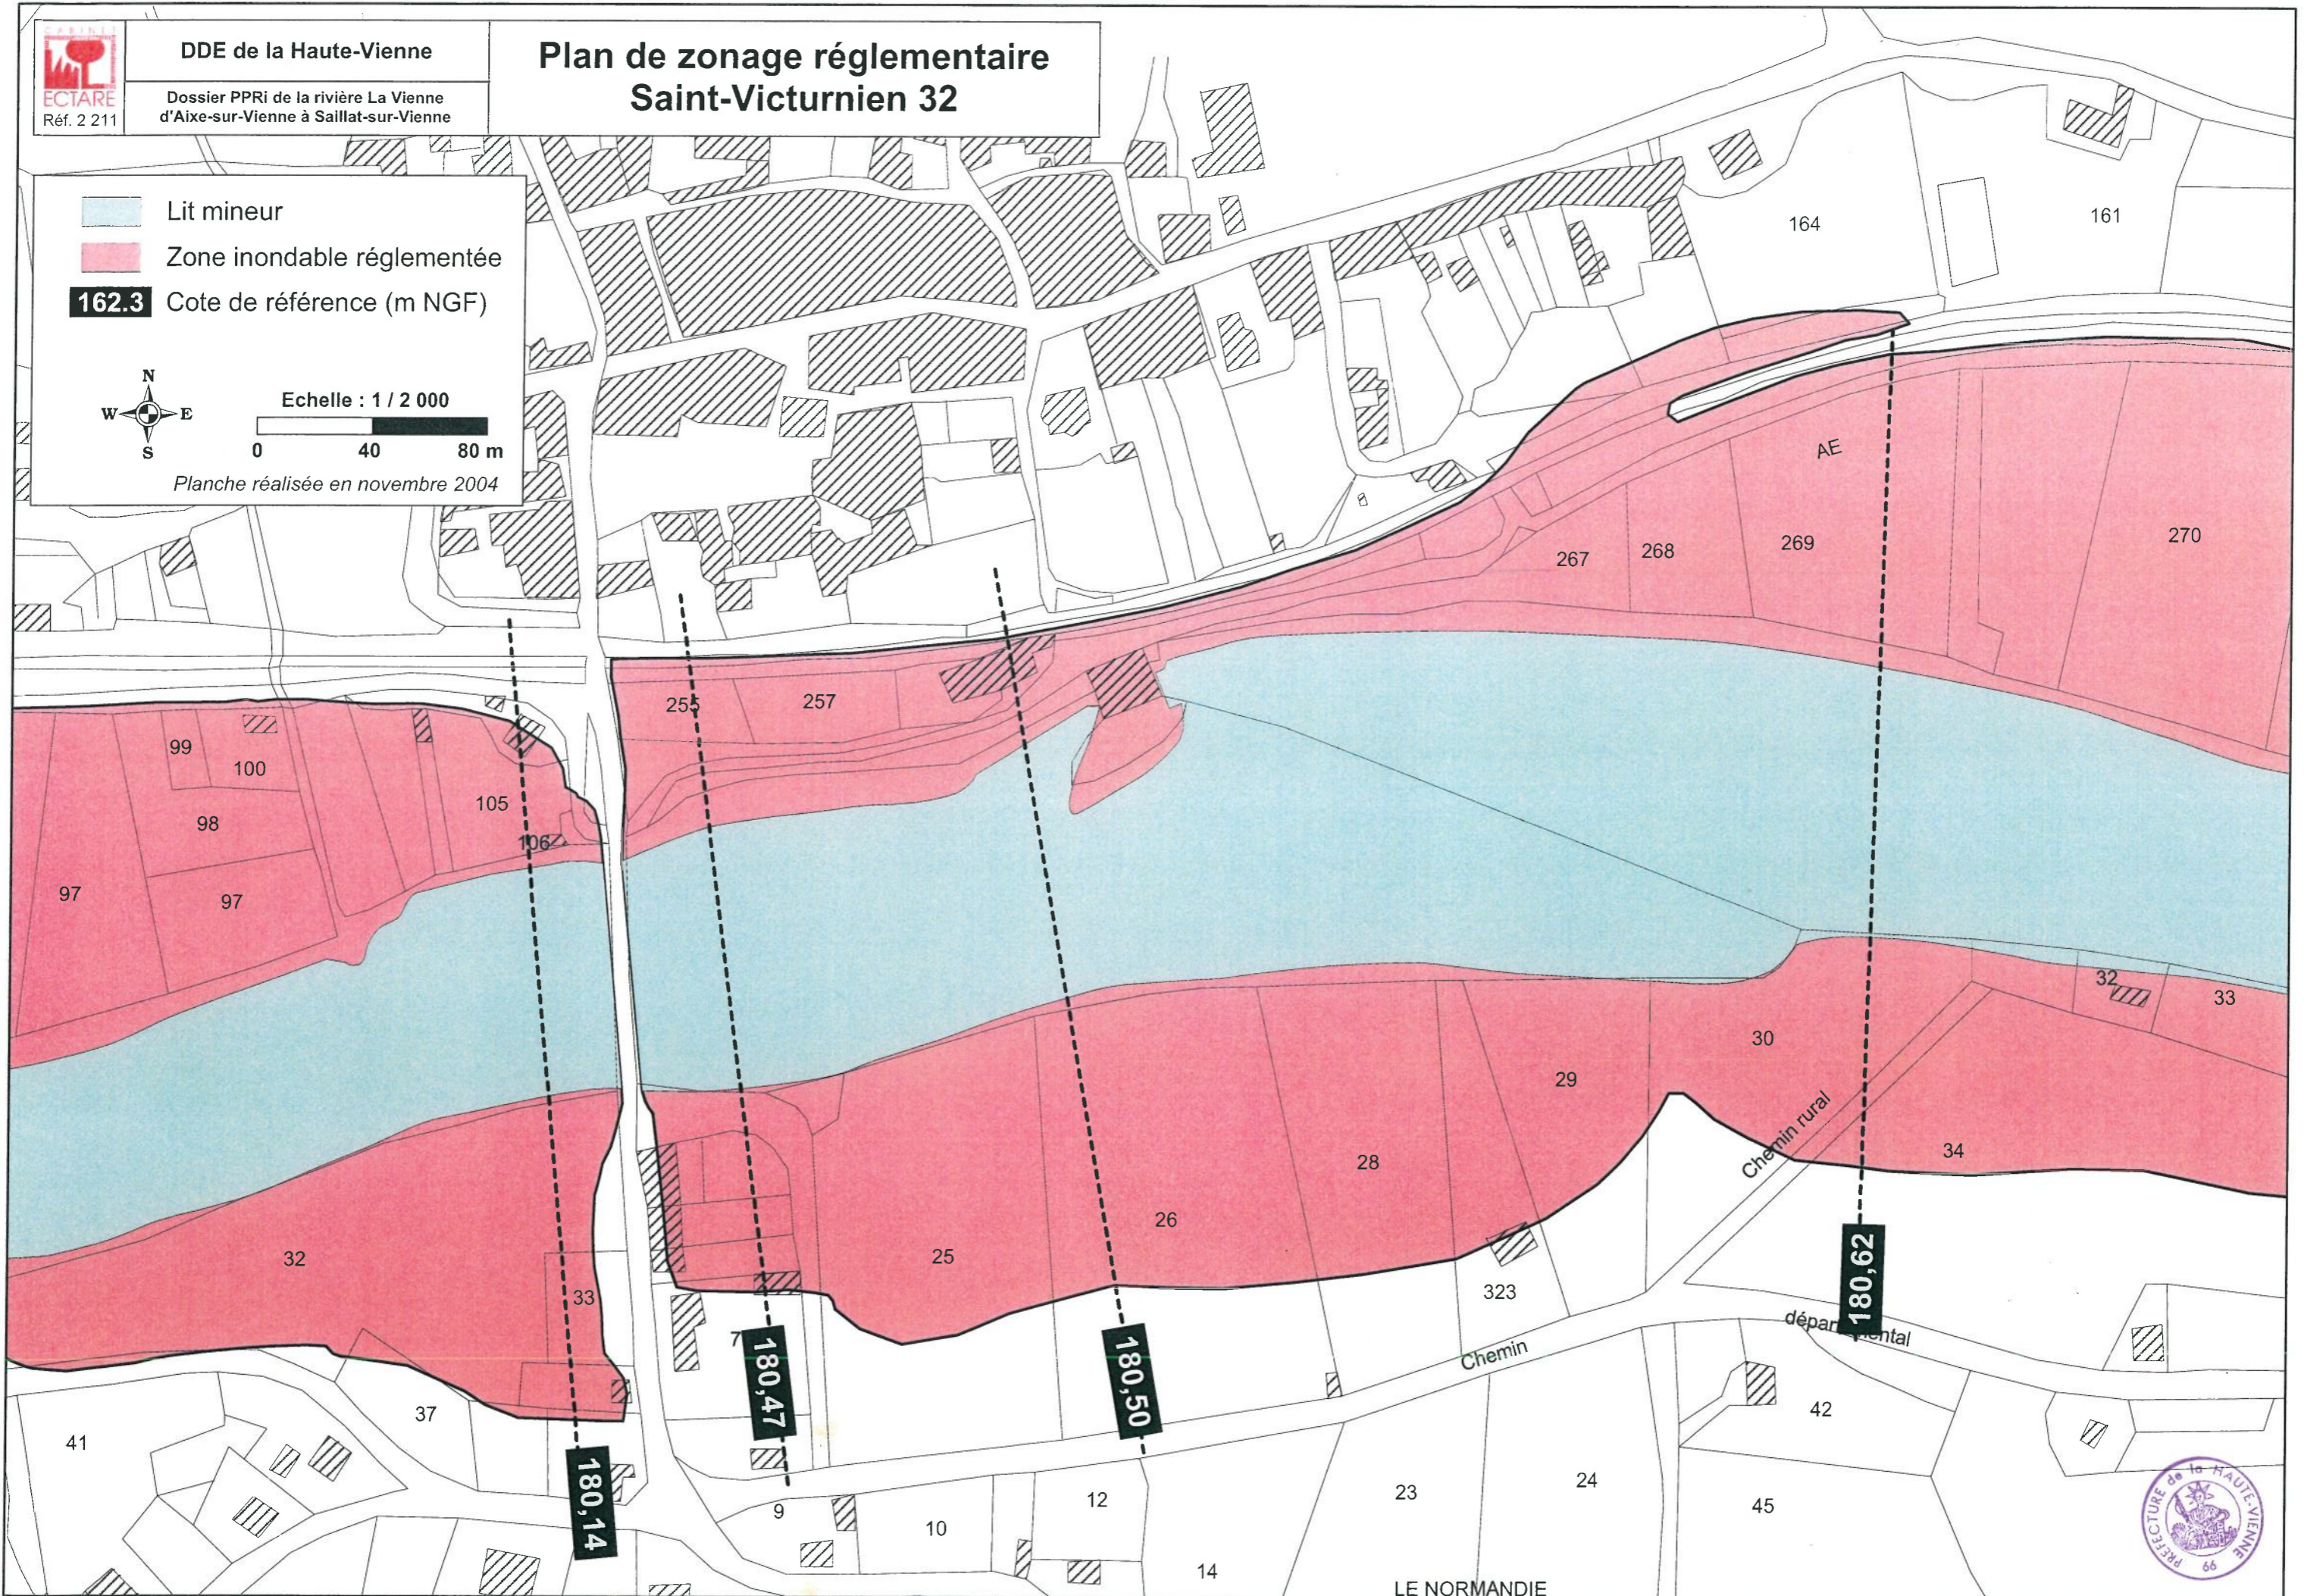




DDE de la Haute-Vienne

Dossier PPRI de la rivière La Vienne
d'Aixe-sur-Vienne à Saillat-sur-Vienne

Plan de zonage réglementaire Saint-Victurnien 33

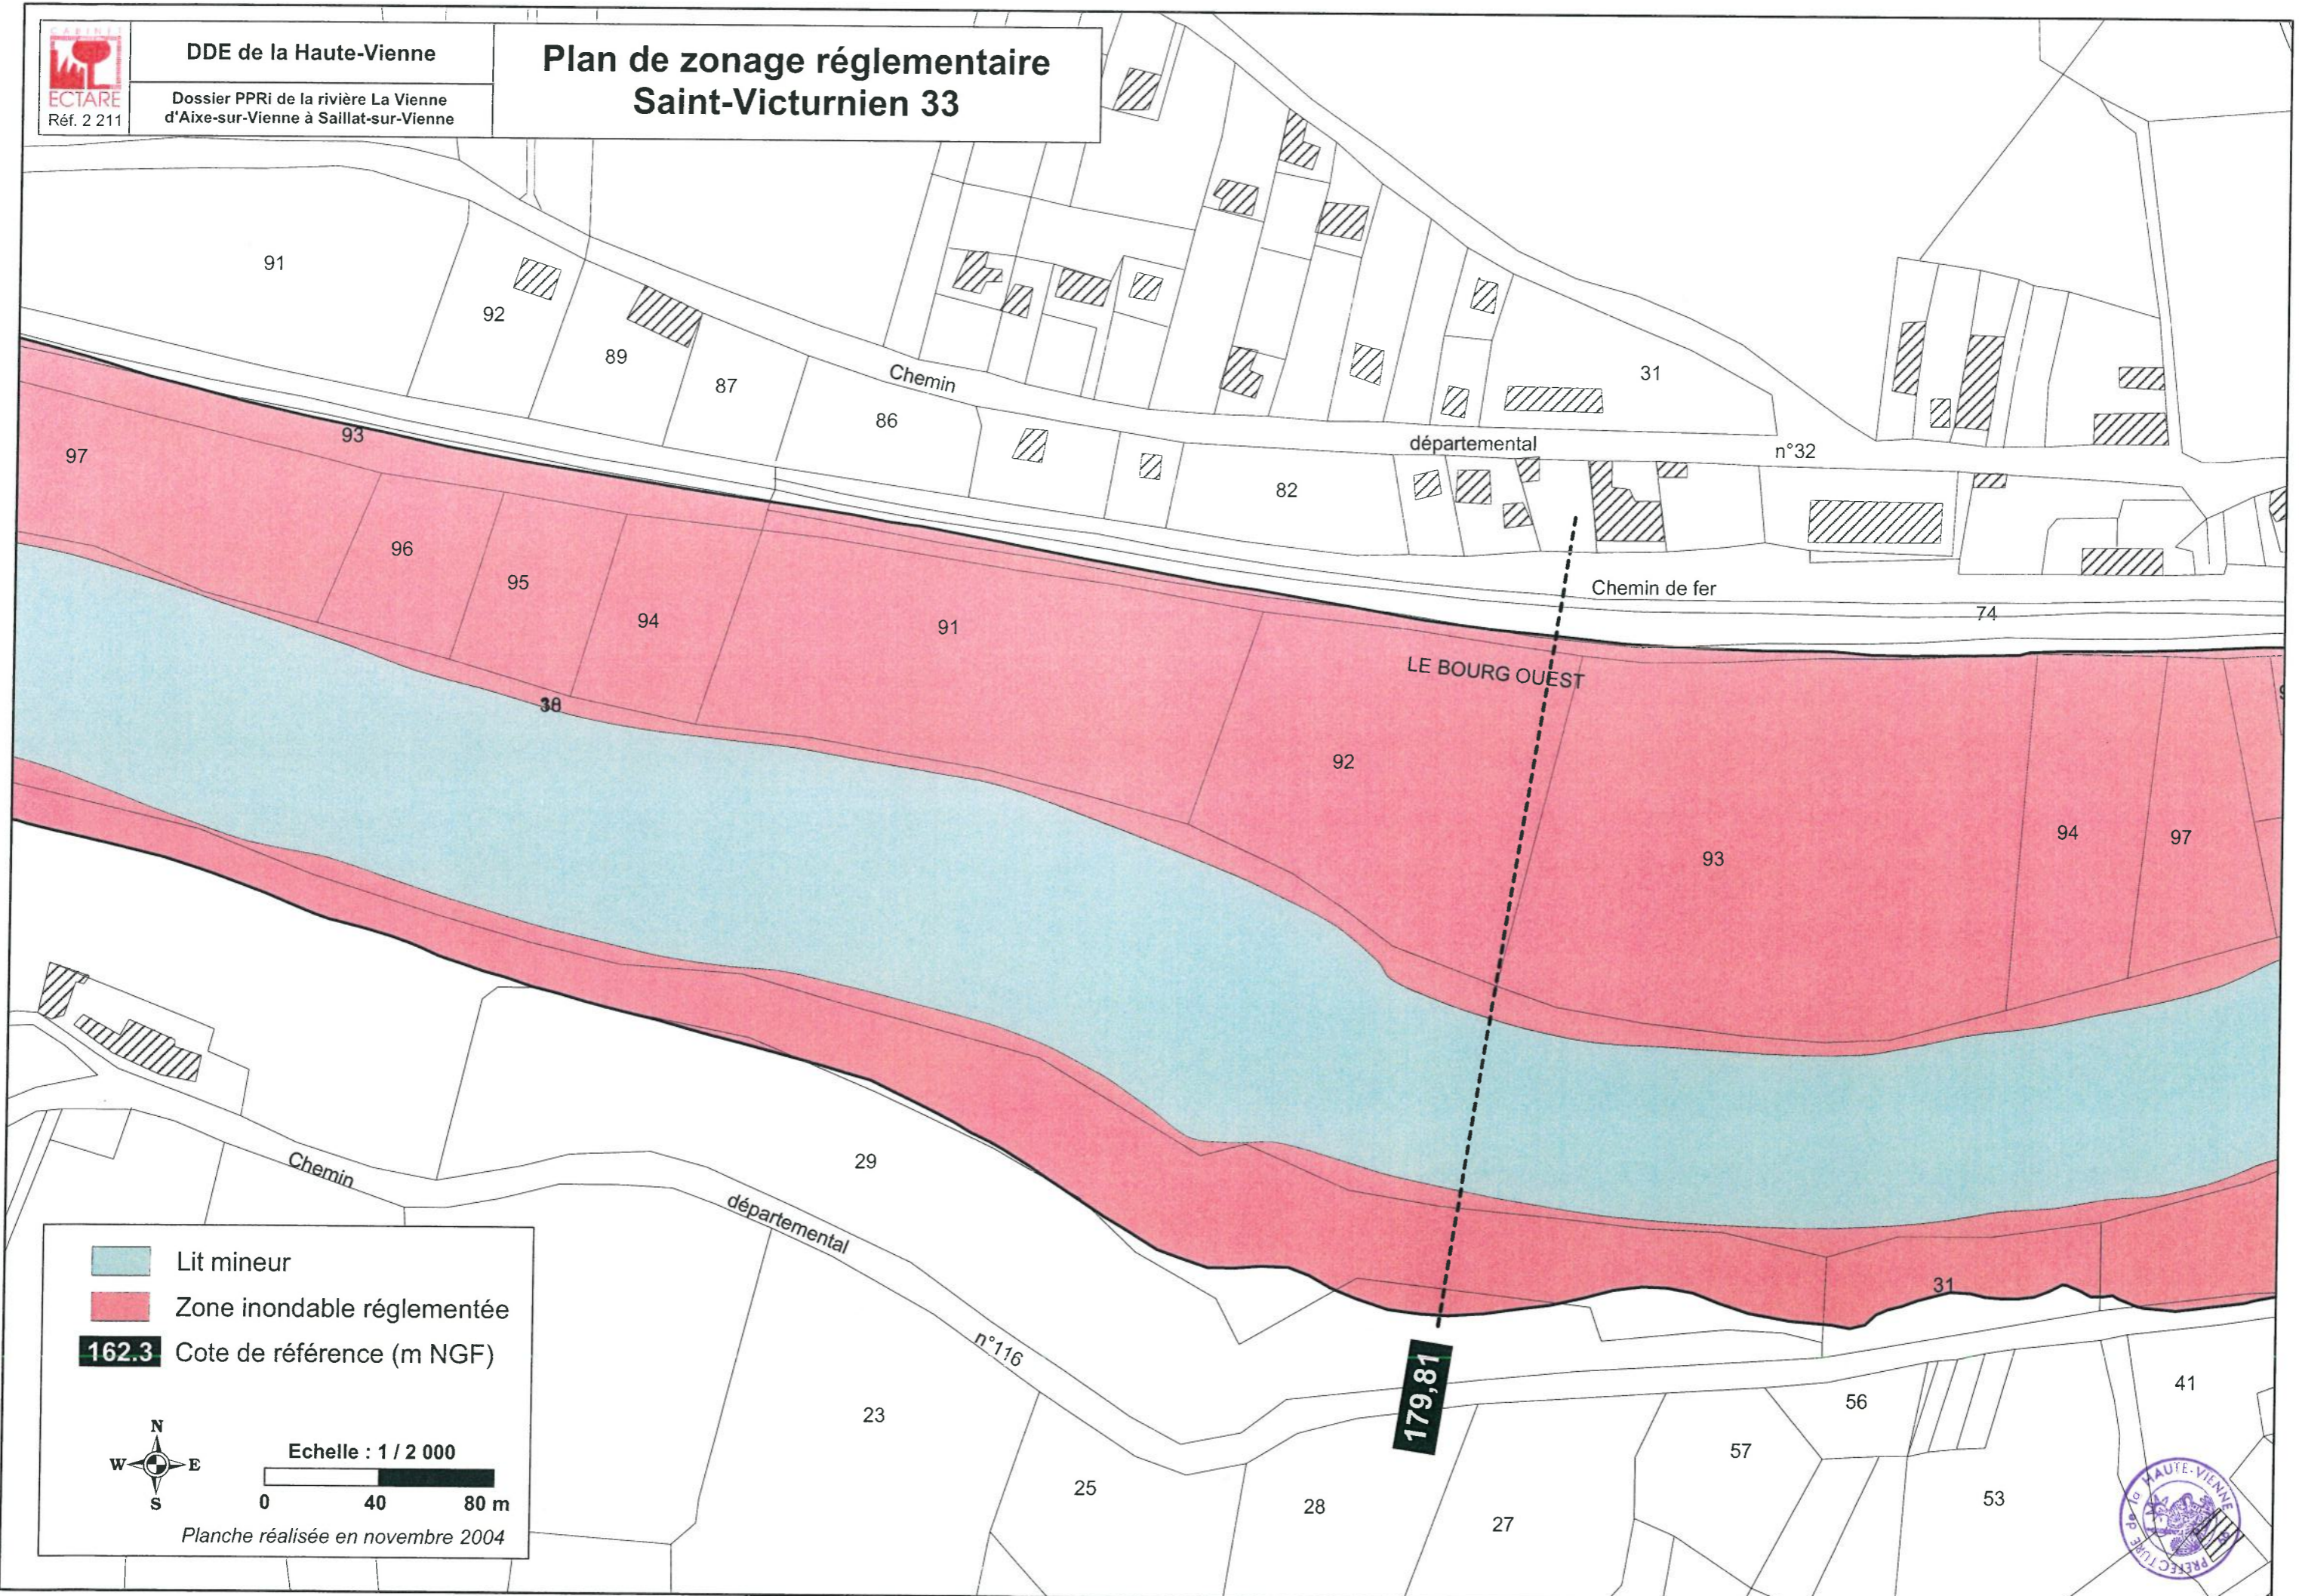

- Lit mineur
- Zone inondable réglementée
- 162.3** Cote de référence (m NGF)

179,81

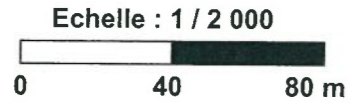


Planche réalisée en novembre 2004






DDE de la Haute-Vienne

Dossier PPRI de la rivière La Vienne
d'Aixe-sur-Vienne à Saillat-sur-Vienne

Plan de zonage réglementaire Saint-Victurnien 34

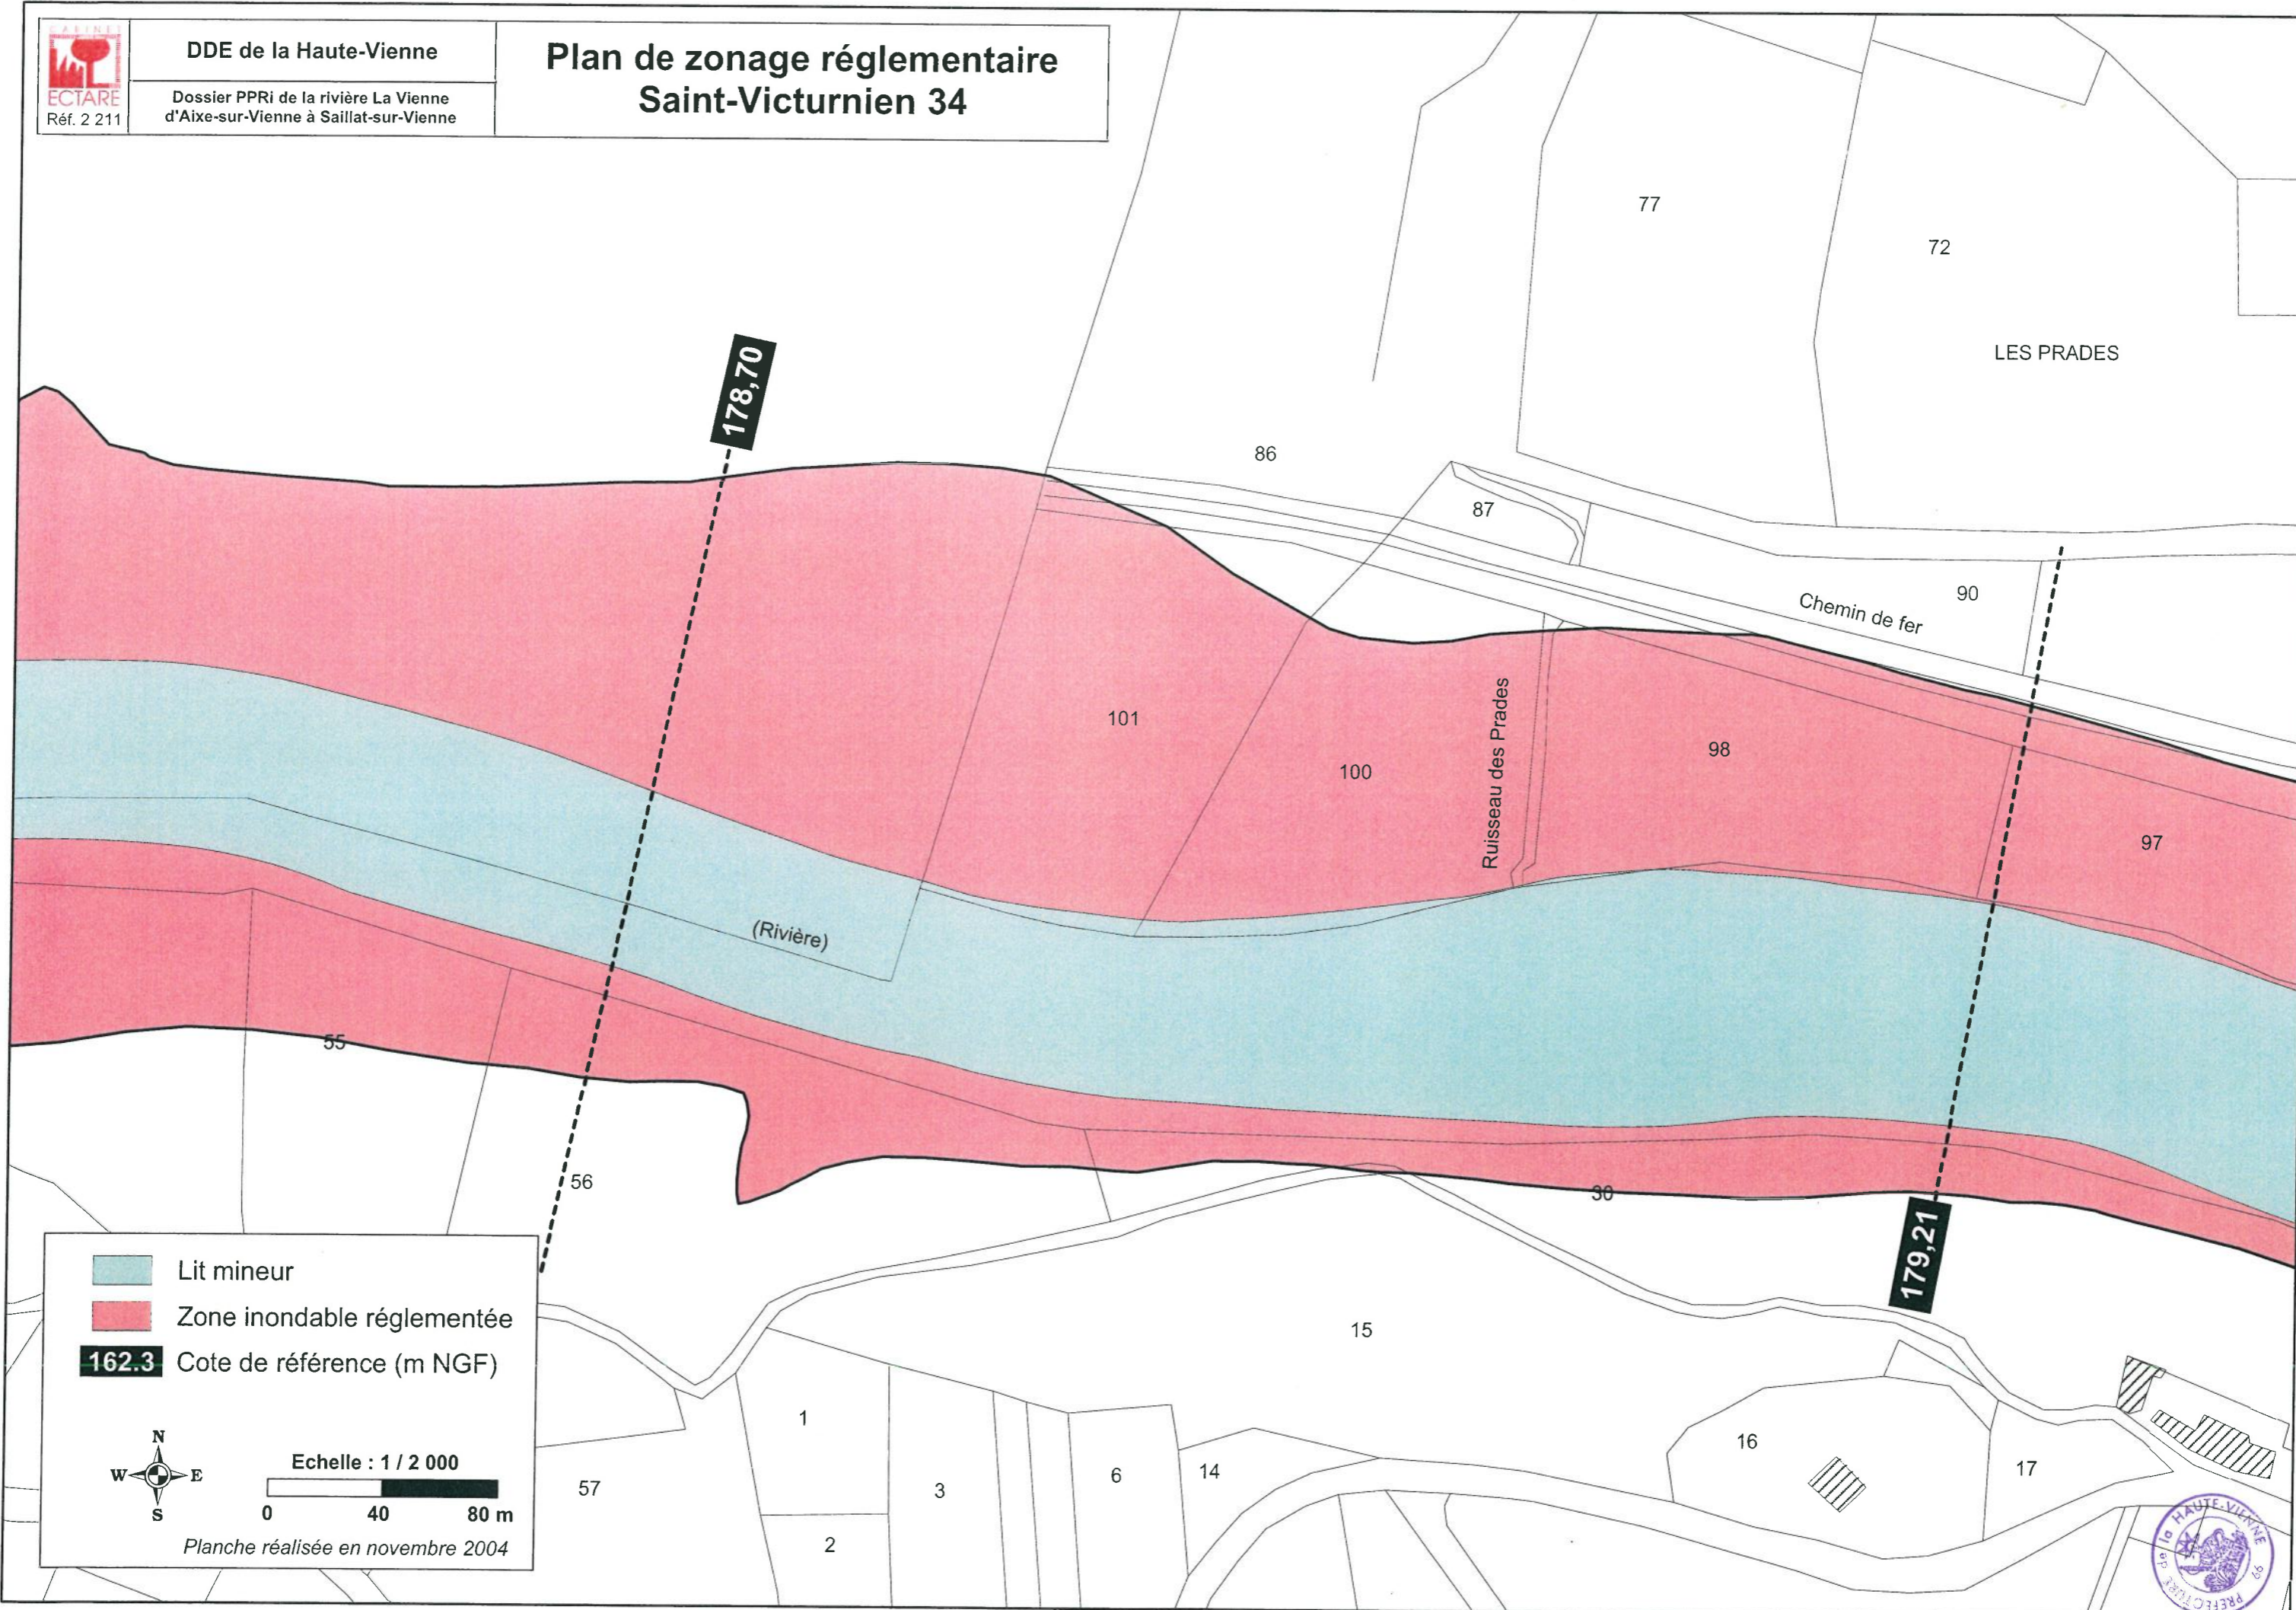

- Lit mineur
- Zone inondable réglementée
- 162.3** Cote de référence (m NGF)


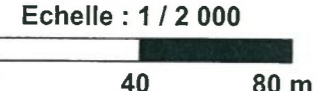


Planche réalisée en novembre 2004



Plan de zonage réglementaire Saint-Victurnien 35

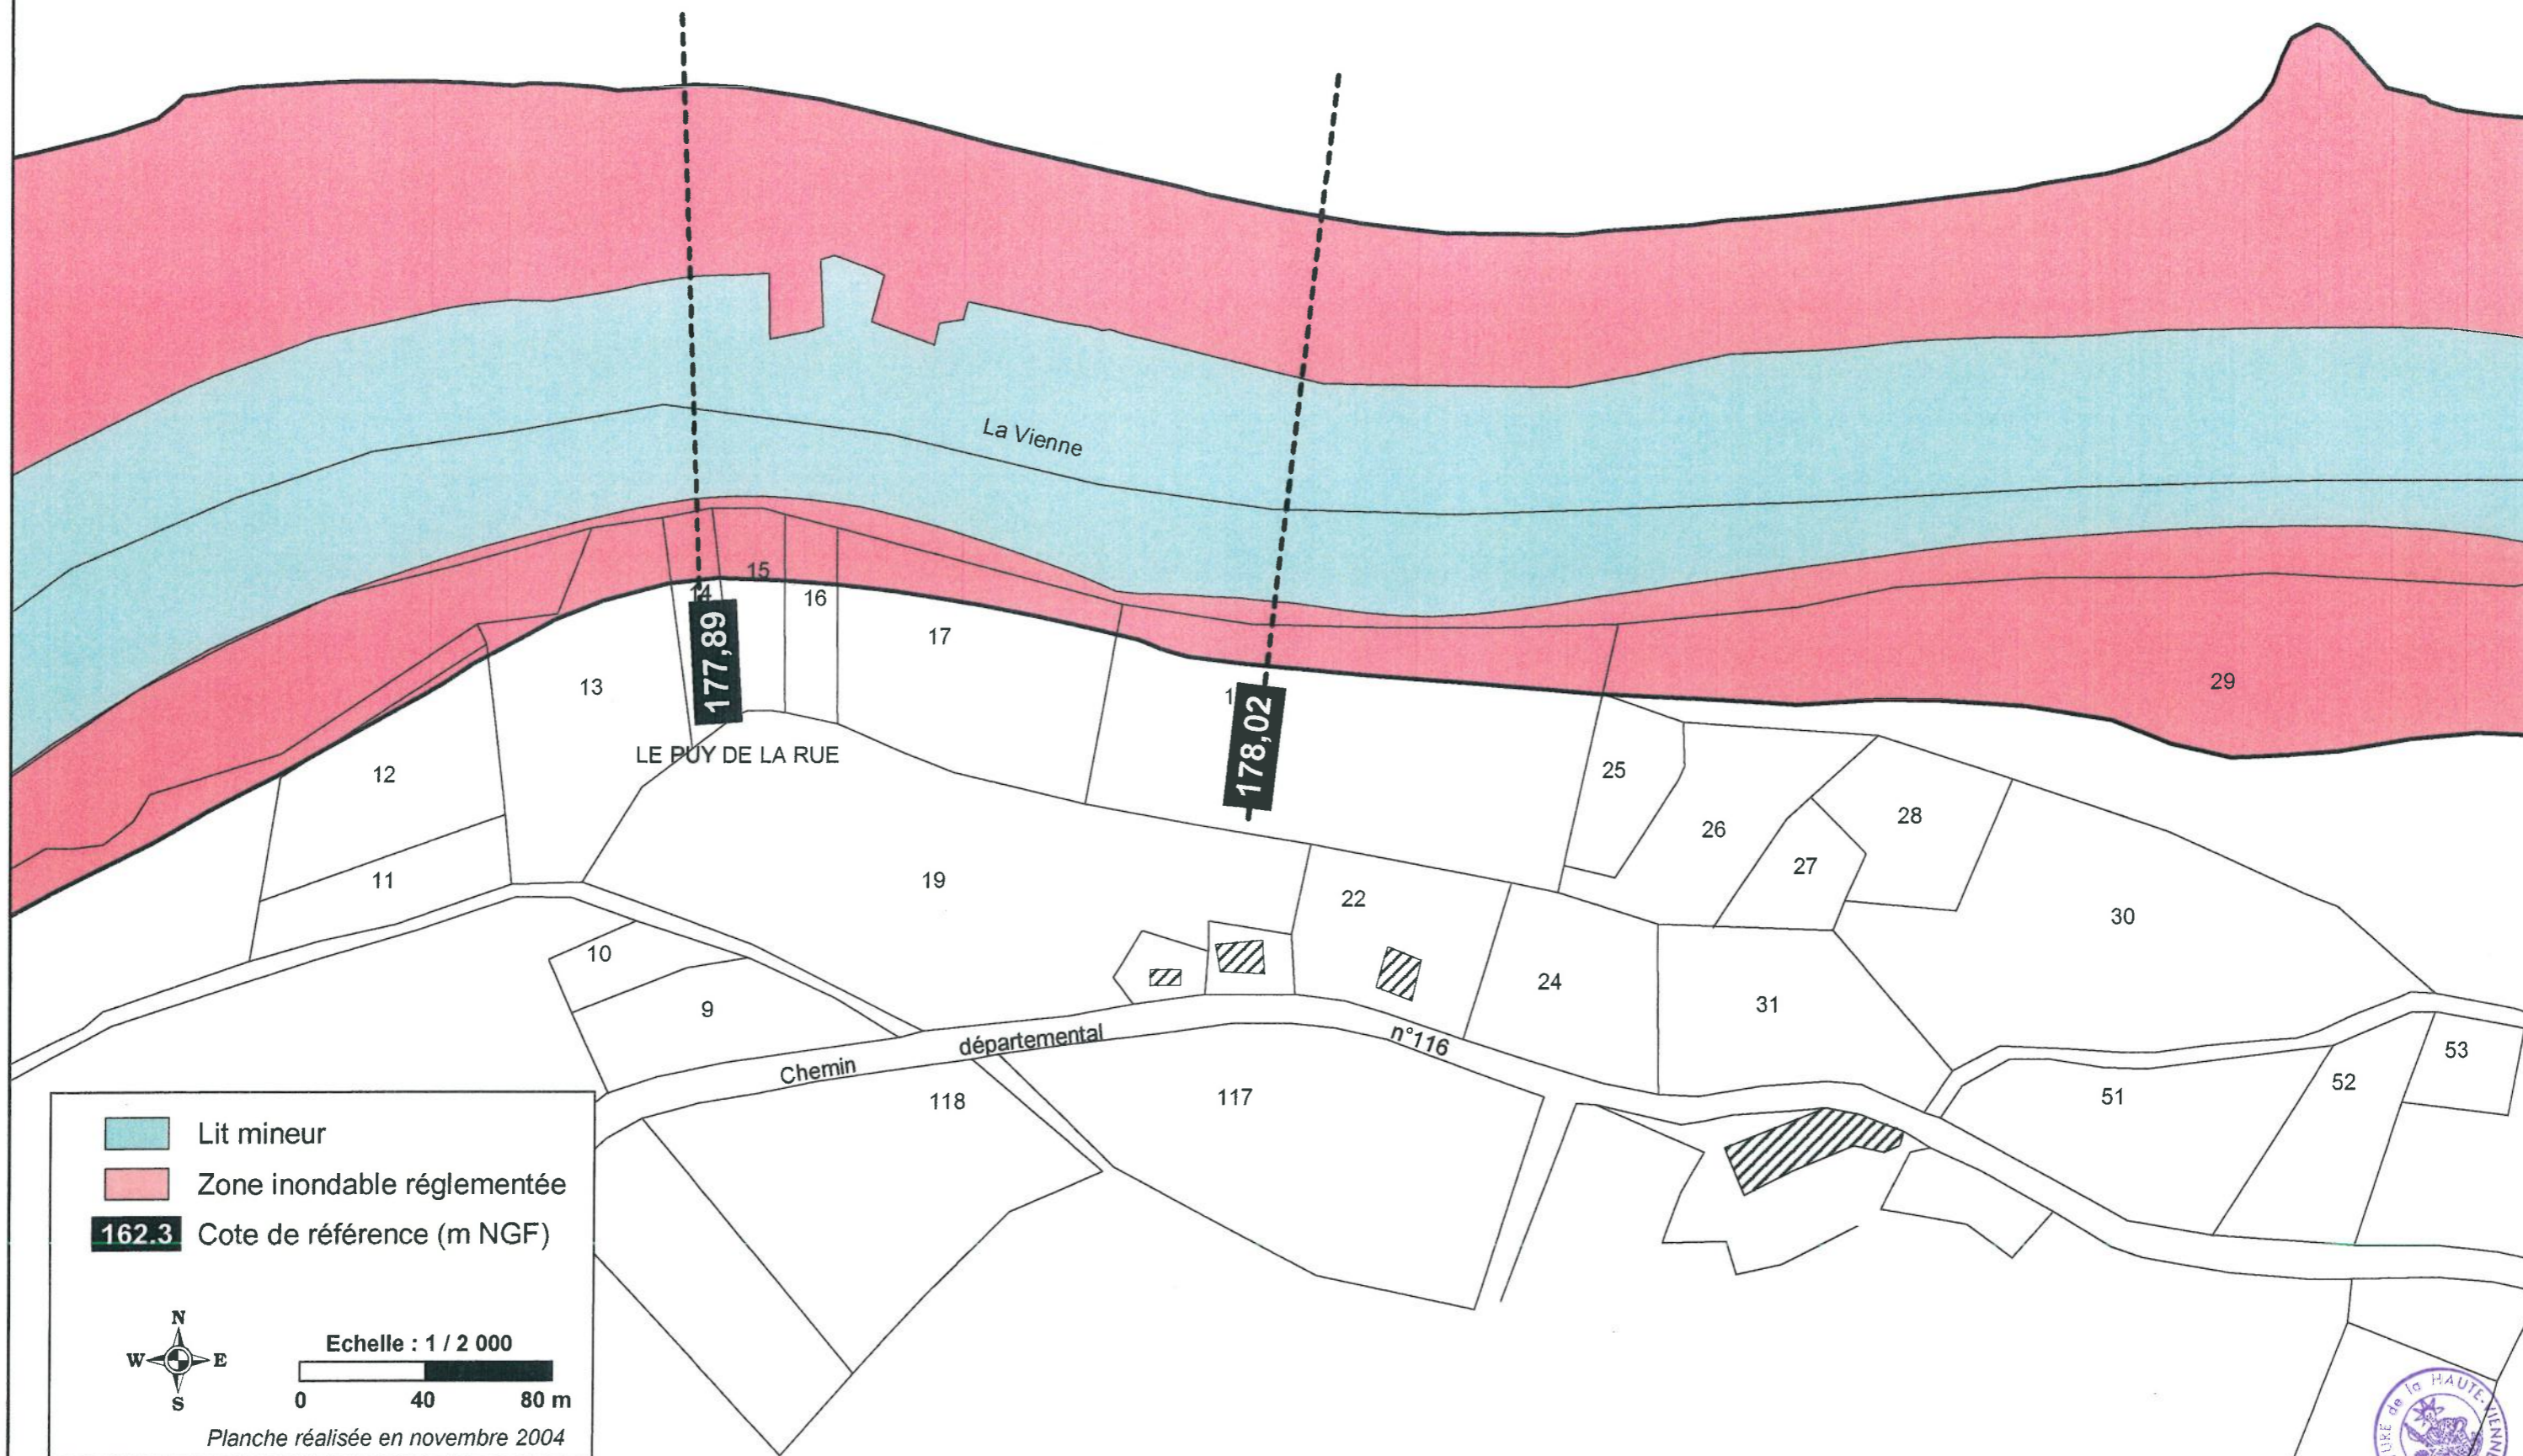

- Lit mineur
- Zone inondable réglementée
- 162.3 Cote de référence (m NGF)

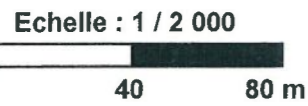


Planche réalisée en novembre 2004







DDE de la Haute-Vienne

Dossier PPRI de la rivière La Vienne
d'Aixe-sur-Vienne à Saillat-sur-Vienne

Plan de zonage réglementaire Saint-Victurnien 36

-  Lit mineur
-  Zone inondable réglementée
- 162.3** Cote de référence (m NGF)



Echelle : 1 / 2 000



Planche réalisée en novembre 2004

177,41

177,65

12

11

1

2

Chemin rural

8

3

4

5

6

