



Elringklinger

PJ n°3 : Plan d'ensemble

Chamborêt (87)

Un plan d'ensemble à l'échelle de 1/200 au minimum indiquant les dispositions projetées de l'installation ainsi que, jusqu'à 35 mètres au moins de celle-ci, l'affectation des constructions et terrains avoisinants ainsi que le tracé de tous les réseaux enterrés existants, les canaux, plans d'eau et cours d'eau

Requête pour une échelle plus réduite

Demande l'autorisation de joindre à la présente demande d'enregistrement :

- Un plan d'ensemble à l'échelle 1/800 (format A3)
- Un plan d'implantation à l'échelle 1/250 (format A3)
- Un plan du bâtiment Dissolution à l'échelle 1/100 (format A3)

Site ELRINGKLINGER Chamborêt, 87 140

Plan d'ensemble indiquant :
 - les dispositions projetées de l'installation
 - jusqu'à 35 mètres, l'affectation des constructions et terrains avoisinants, les canaux, plans d'eau et cours d'eau

LEGENDE

Site Elringklinger

- Rayon de 35 m autour des limites du site
- Limite du site

Aménagements

- Voirie
- Arbres
- Gazon
- Zone dépotage
- Equipements

Réseaux


- Compteur eau
- Réseau Eau Potable
- Réseau Eaux Sanitaires
- Séparateur à hydrocarbures
- Réseau Eaux Pluviales

Affectation des terrains avoisinants

- Parcelles cadastrales

Légende PLU


- Zone classée N à caractère espaces naturels
- Zone classée A secteurs réservés aux activités agricoles
- Zone classée U2 tissu urbain à densité moyenne
- Zone classée U3 espace de loisir (sport, espaces verts) dans le tissu urbain

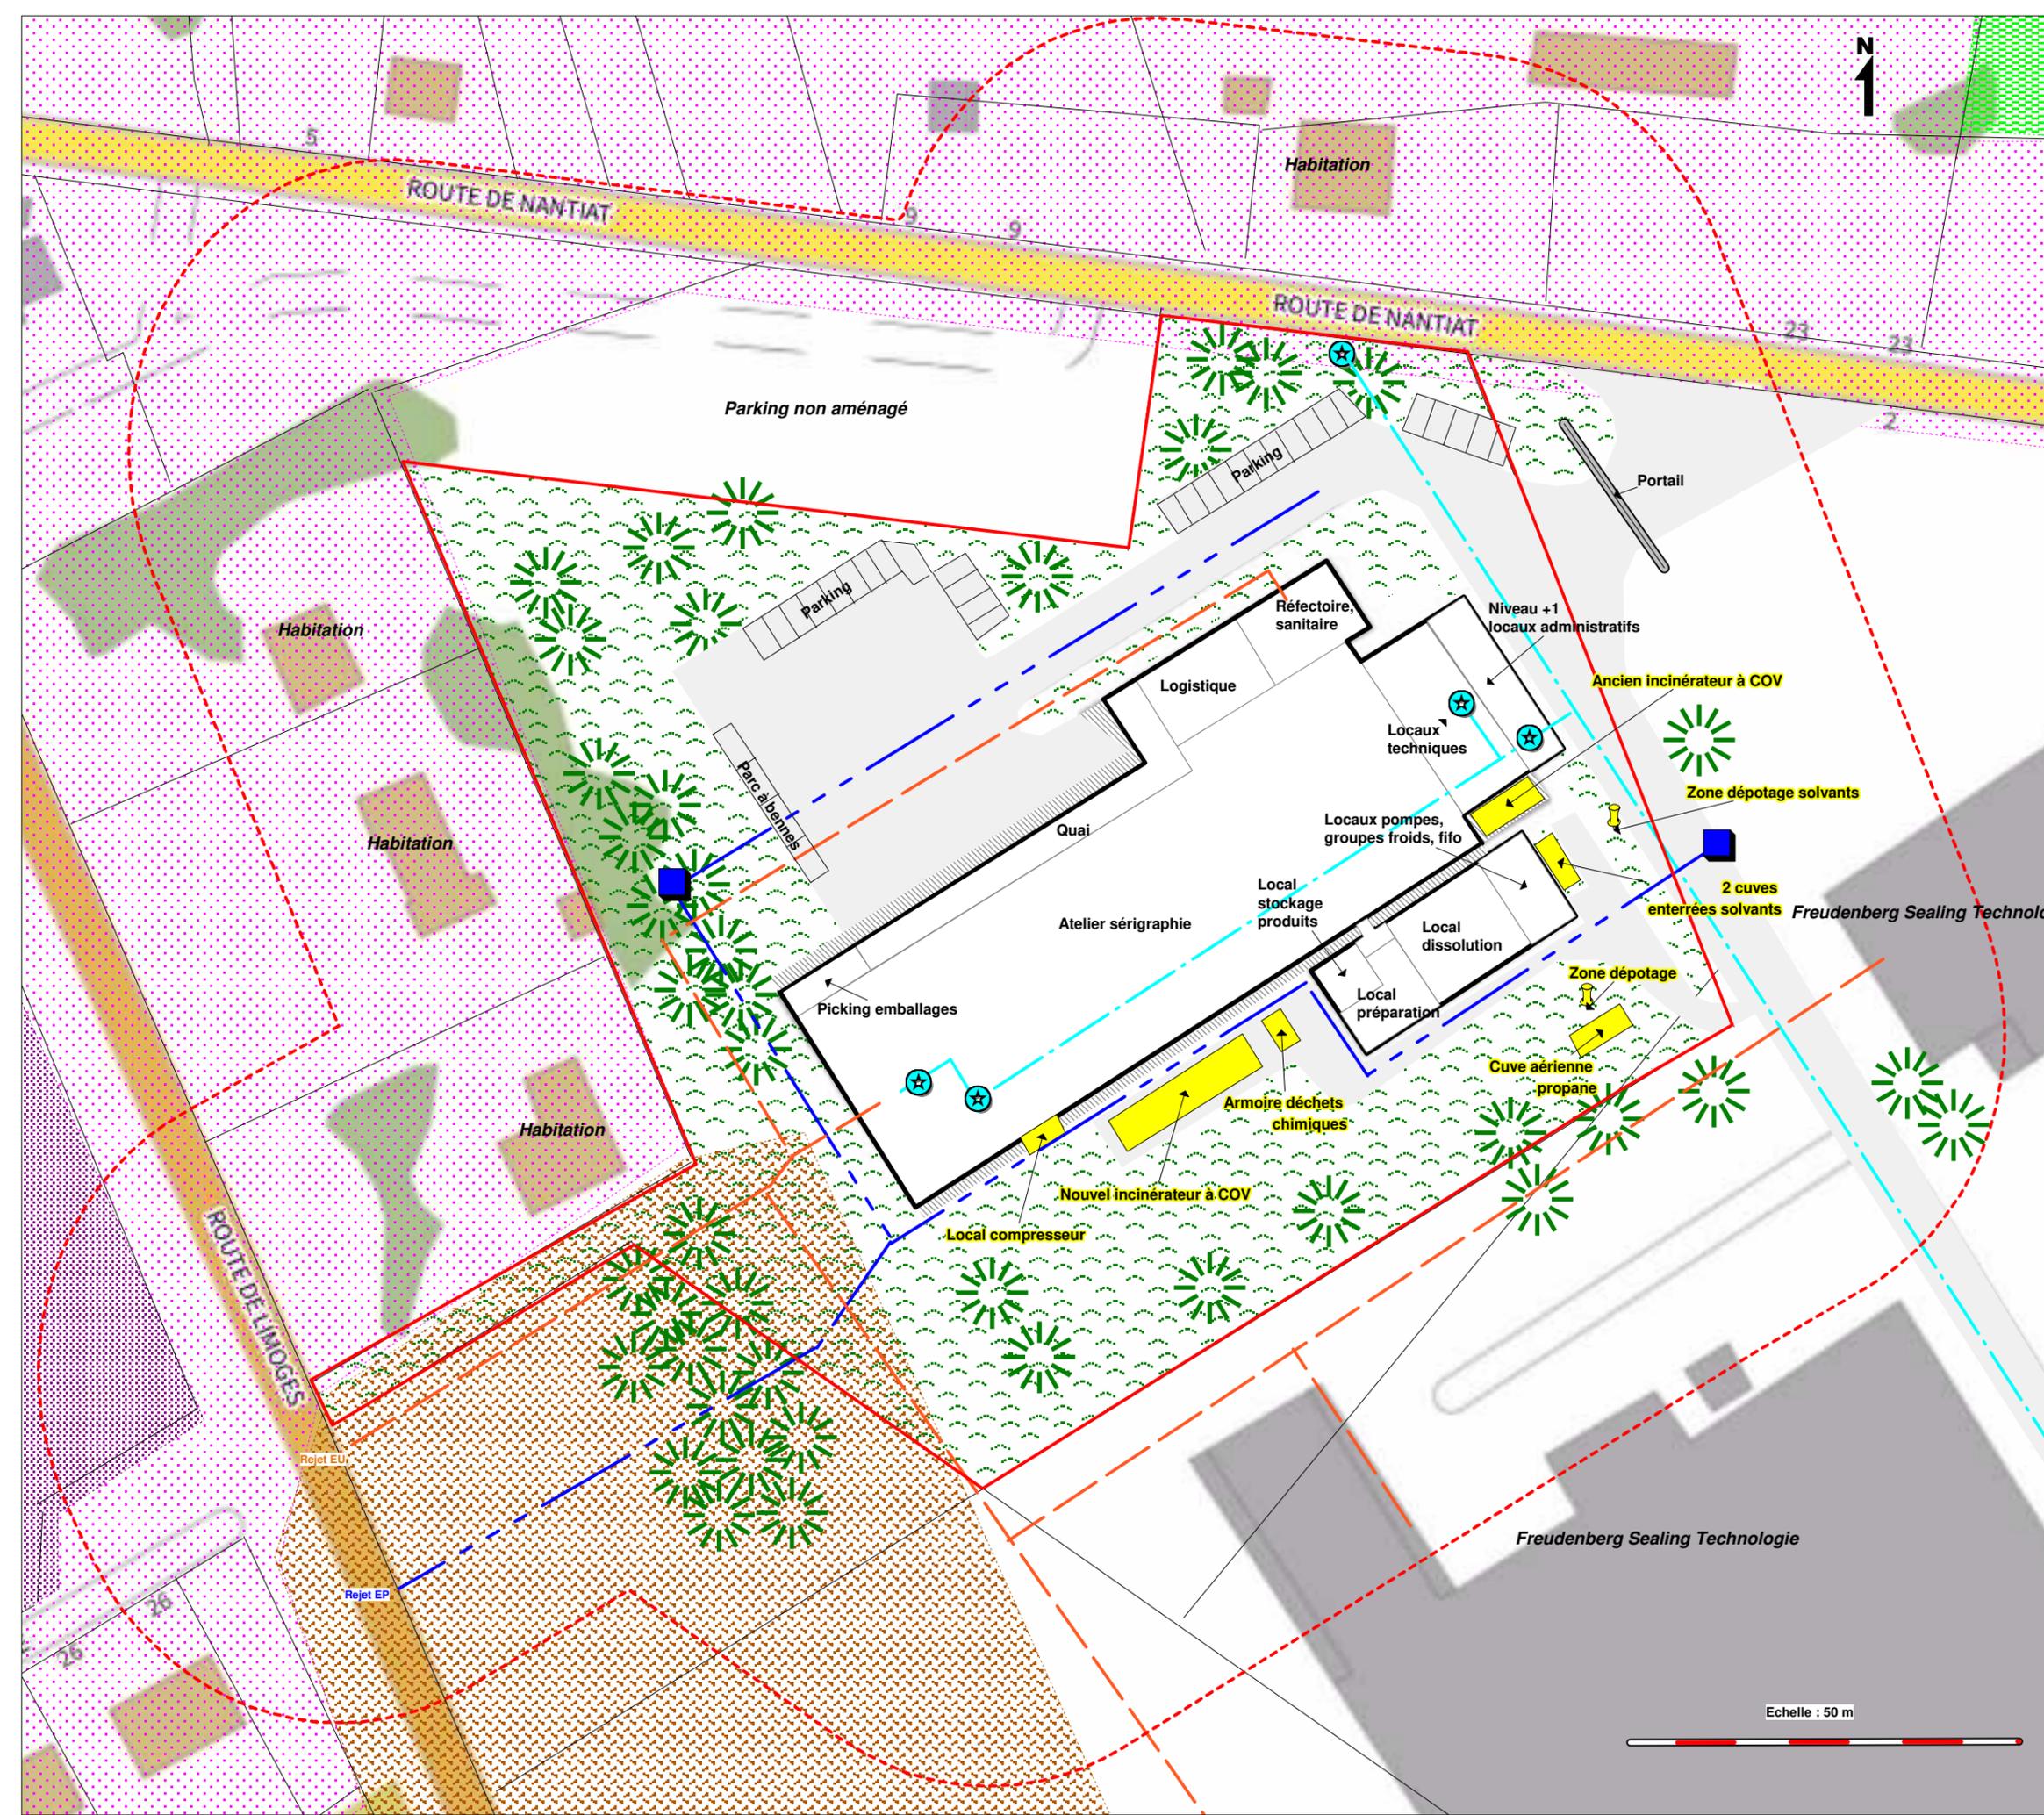

Echelle : 50 m

Bâtiment Elringklinger Chamborêt, 87 140

Plan d'implantation

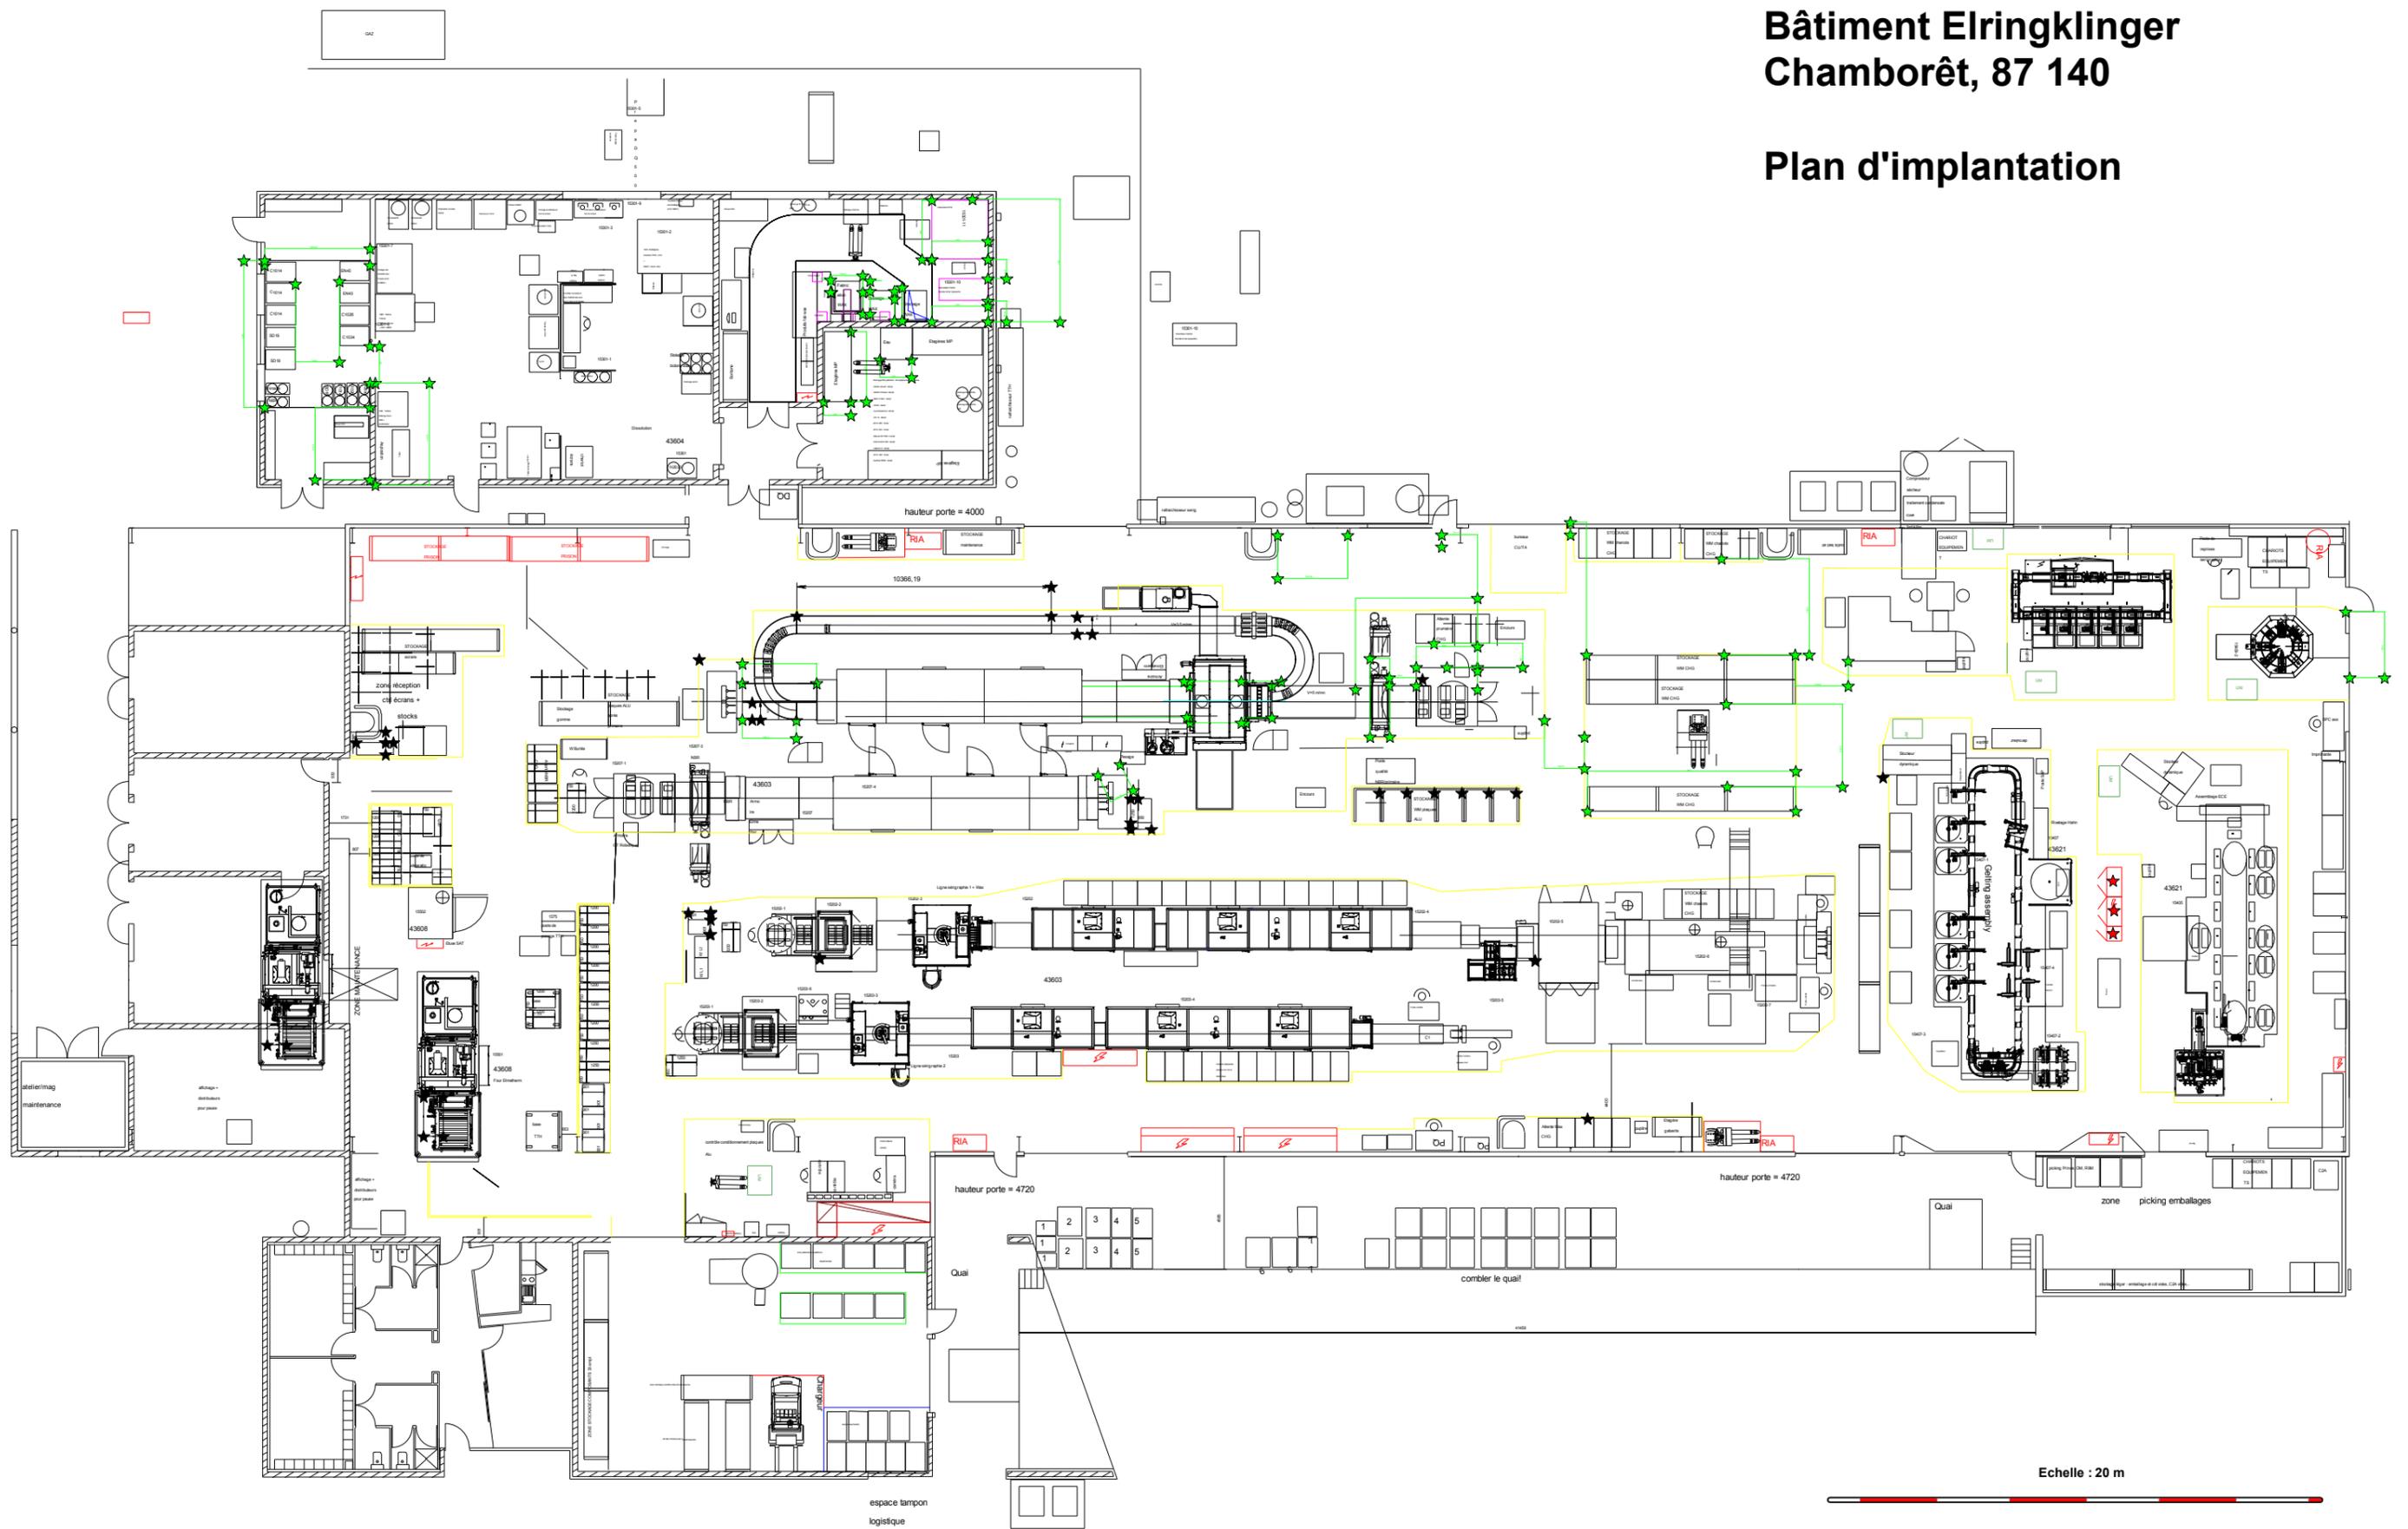


Elringklinger, site Chamborêt Bâtiment dissolution

GAZ

Echelle : 5 m

P
15301-5
e
P
a
D
Q
5
0
0

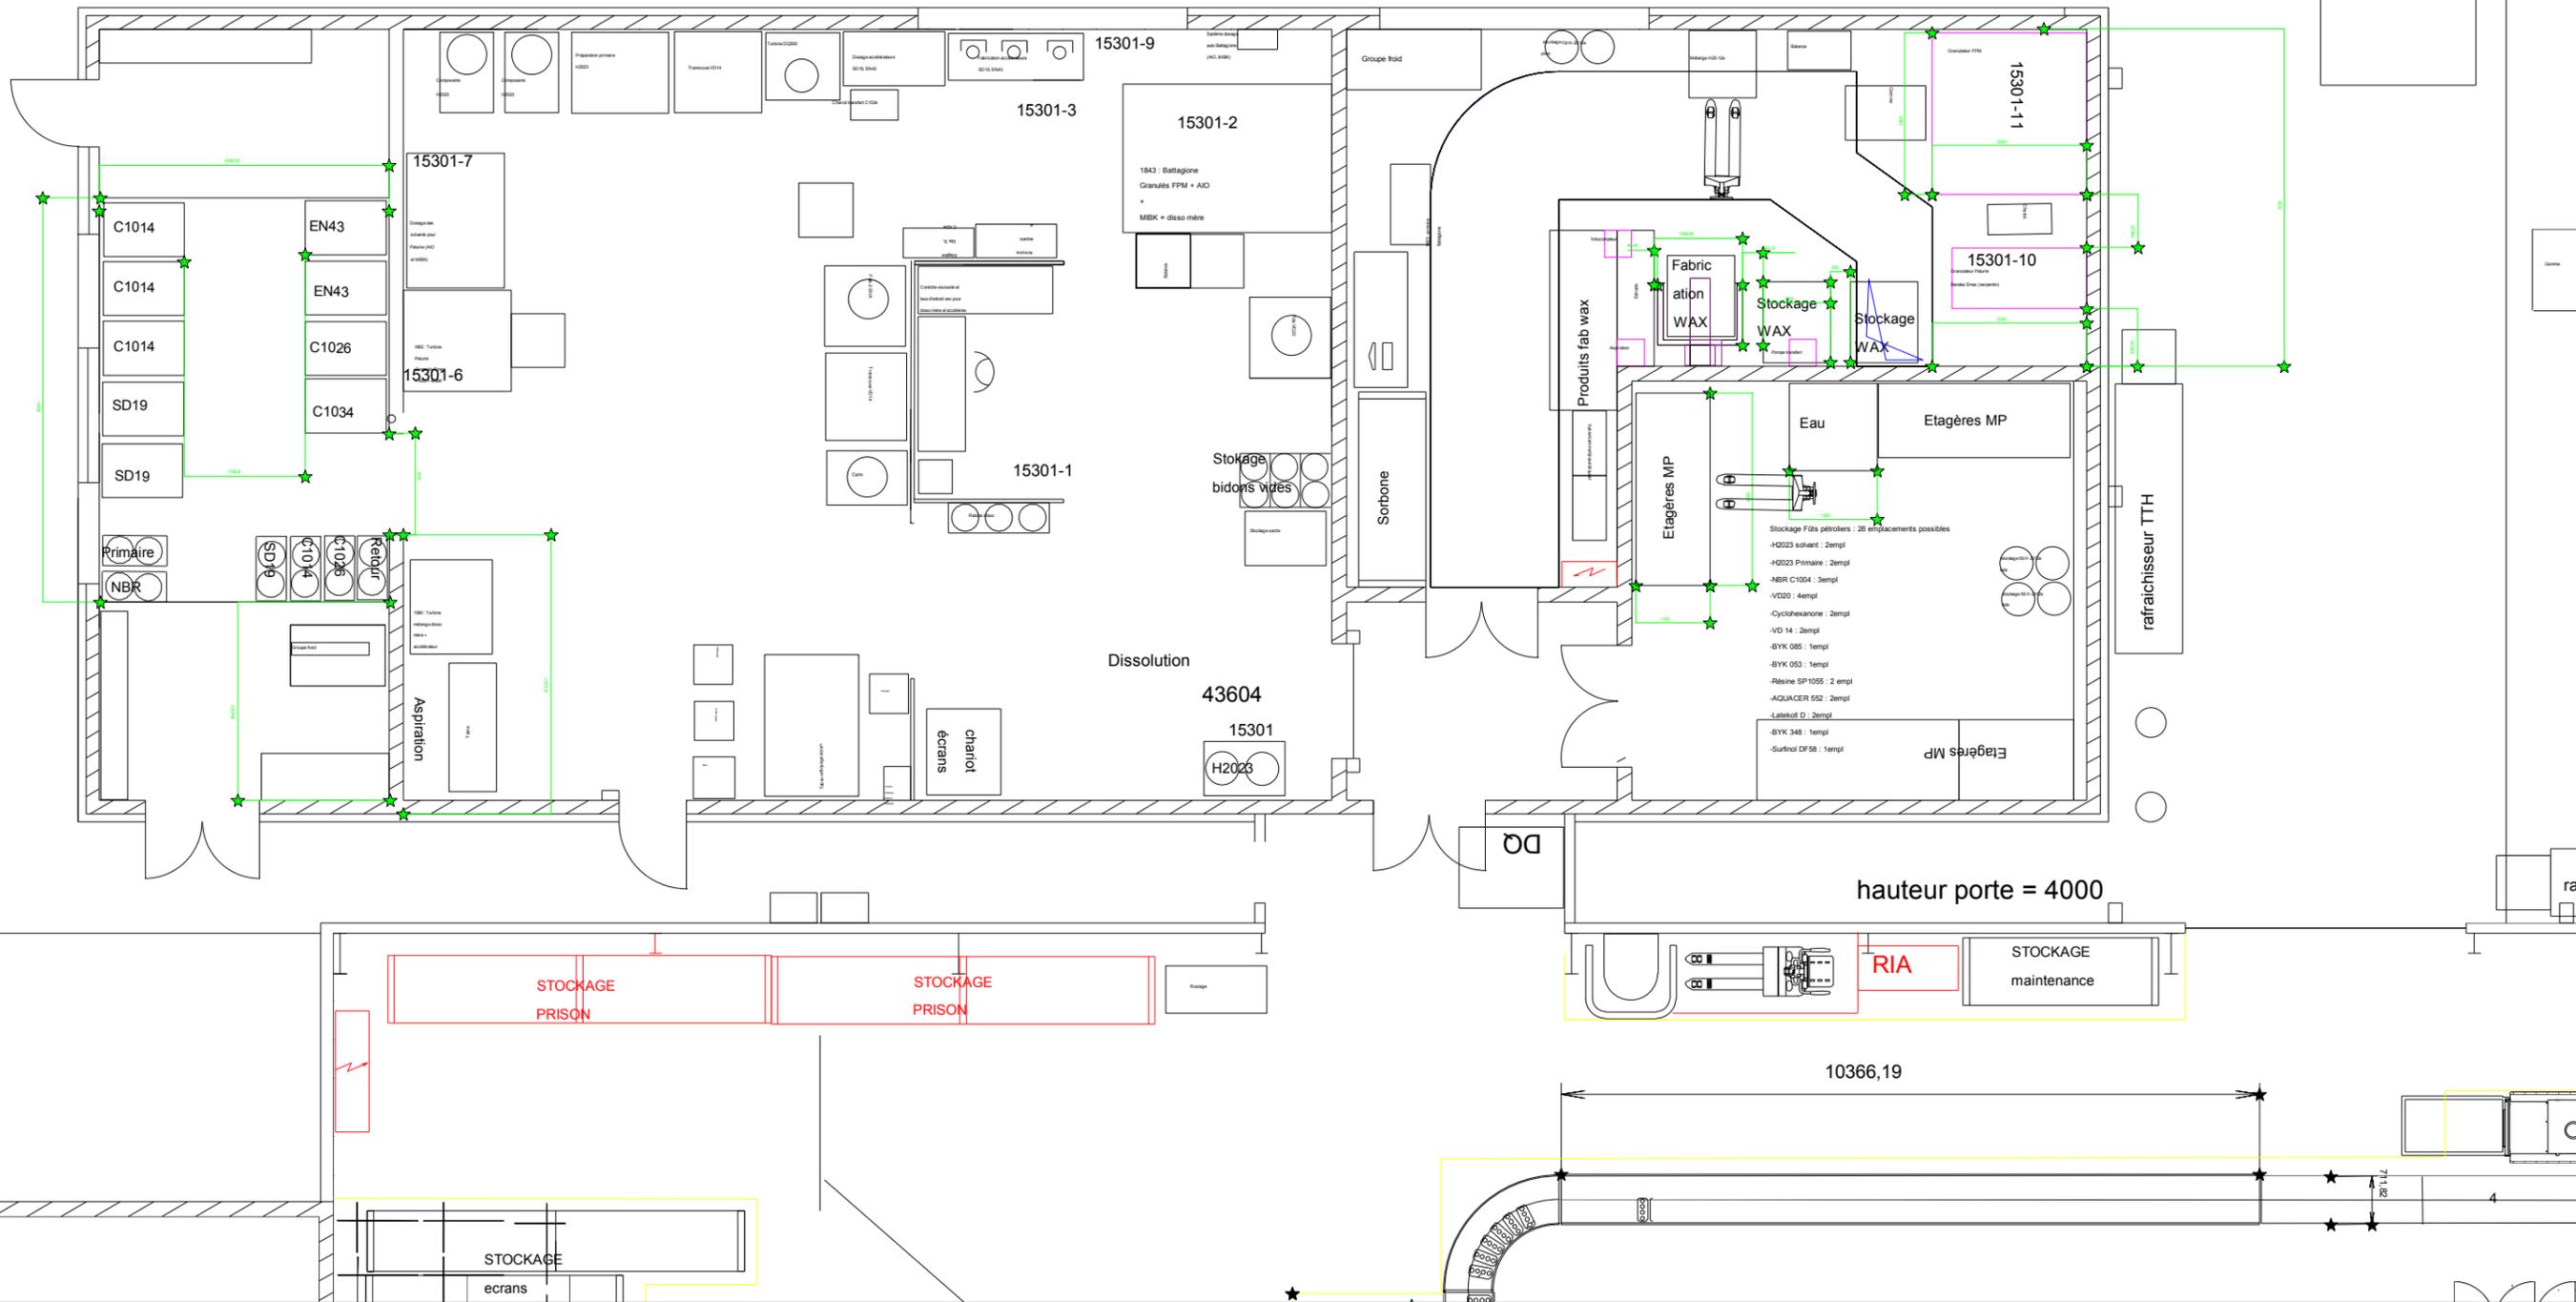

- Stockage Fûts pétroliers : 28 emplacements possibles
- H2023 solvant : 2empl
 - H2023 Primaire : 2empl
 - NBR C1004 : 3empl
 - VD20 : 4empl
 - Cyclohexanone : 2empl
 - VD 14 : 2empl
 - BYK 085 : 1empl
 - BYK 053 : 1empl
 - Résine SP1055 : 2 empl
 - AQUACER 552 : 2empl
 - Lakelcol D : 2empl
 - Pompe : 05PL
 - Pompe : 05PL

STOCKAGE PRISON

hauteur porte = 4000

10366,19

STOCKAGE écrans

RIA

STOCKAGE maintenance

Dissolution

43604

15301

H2023

DQ

rafraîchisseur TTH

Etagères MP

Etagères MP

Eau

Fabrication WAX

Stockage WAX

Stockage WAX

Produits fab wax

Sorbone

Stockage bidons vides

15301-1

15301-3

15301-2

15301-9

15301-7

15301-6

EN43

EN43

C1026

C1034

C1014

C1014

C1014

SD19

SD19

Primaire

NBR

SD19

C1014

C1026

Rafraîch

Aspiration

chariot écrans

Stockage

Stockage