



---


Société de Production Electrique des Scieries Du Limousin (SPE SDL)

# PJ n°2 : Plan des abords au 1 / 2500

Moissannes (87)

---

Un plan à l'échelle de 1/2 500 au minimum des abords de l'installation jusqu'à une distance qui est au moins égale à 100 mètres

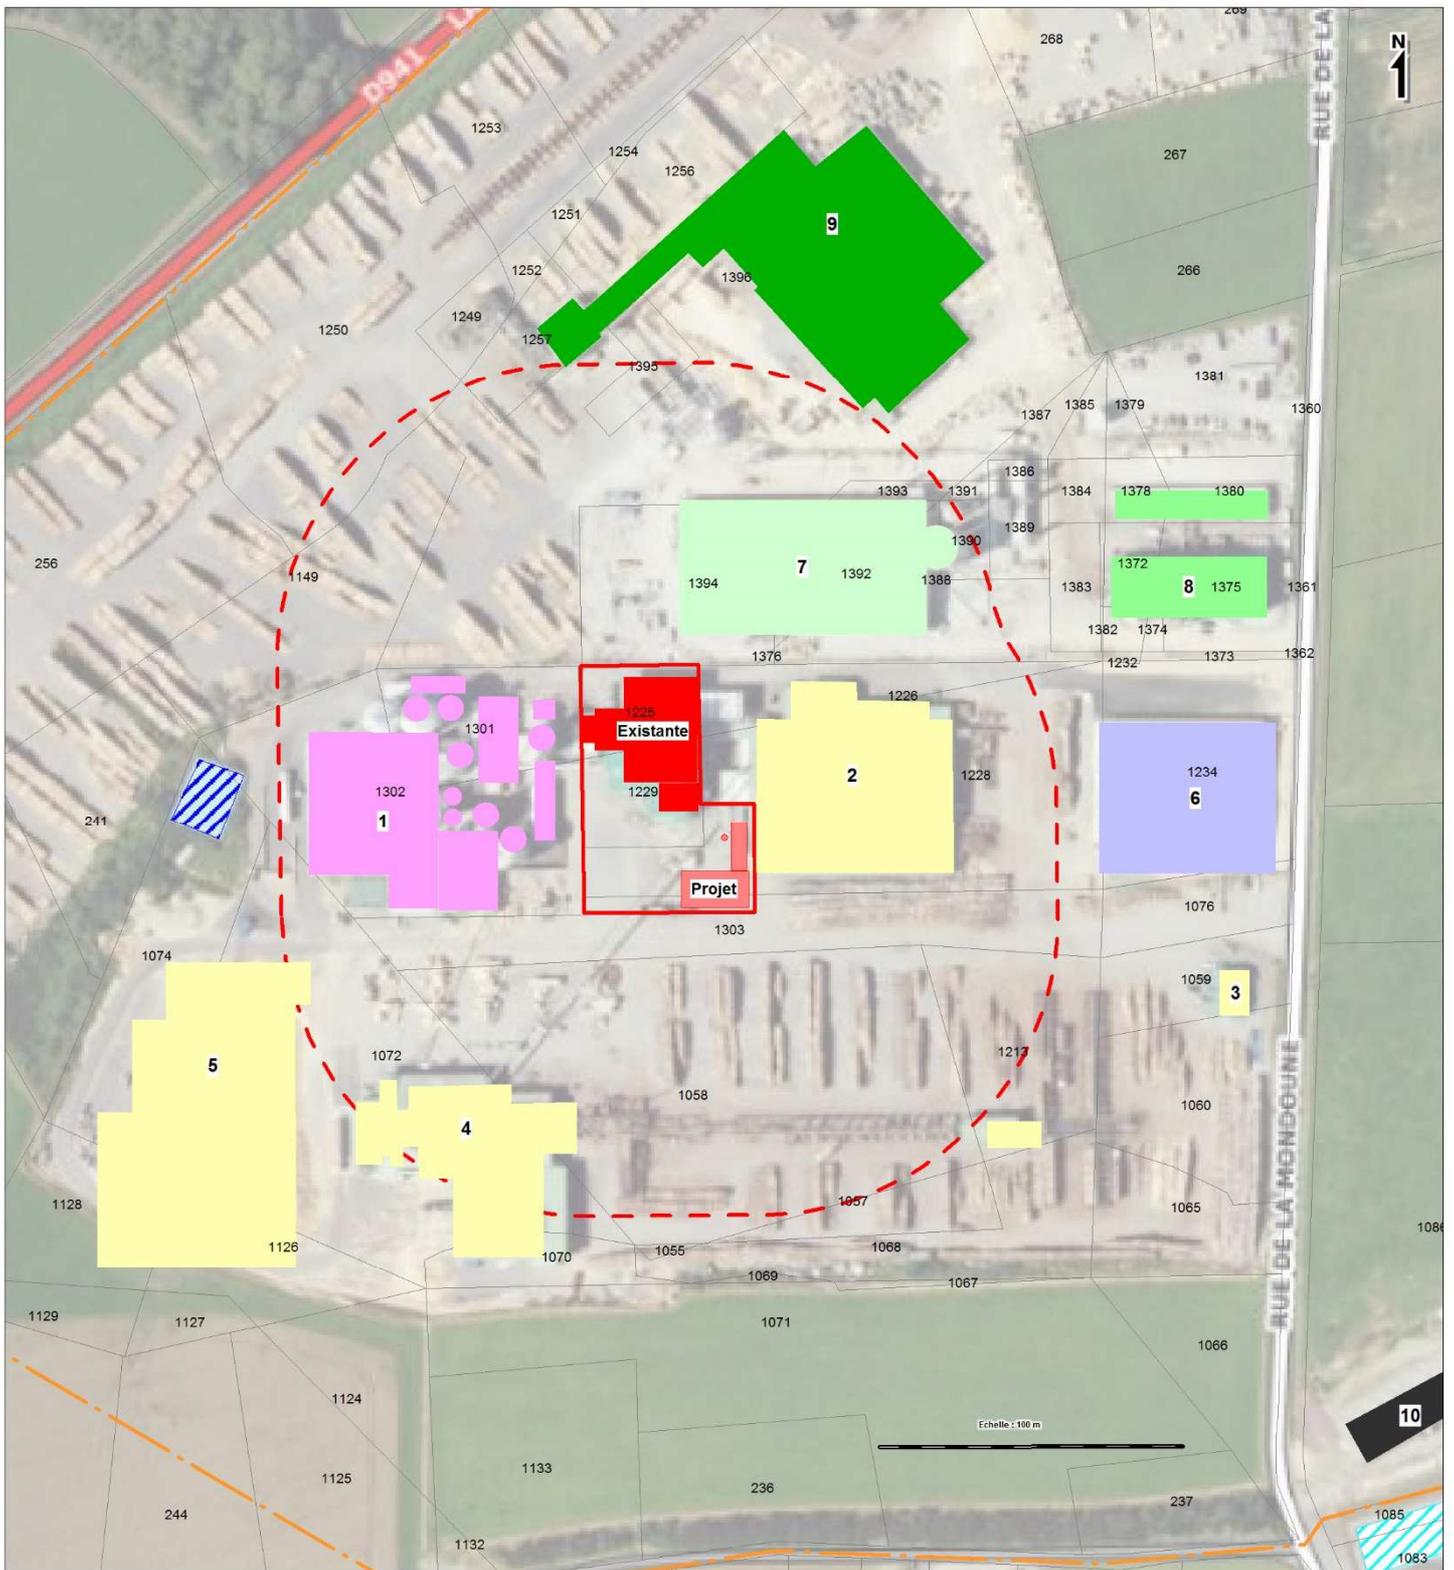

### Site de la Mondoune

-  Limite zone AuX de la carte communale
-  Bassin de gestion des eaux pluviales
-  Réserve Incendie Communale

### SPE SDL

-  Limite de l'installation
-  Rayon de 100 m autour de l'installation
-  Chaudière biomasse existante
-  Chaudière biomasse en projet

### Affectation des bâtiments industriels et agricoles

- |  |  |
|--|--|
|  GDM Pellet |  GBMC |
| 1 - Installation de fabrication de pellets   | 7 - Fabrication de granulés  |
| Scieries du Limousin   | Moissannes Gazéification   |
| 2 - Stockage biomasse  | 8 - Unité cogénération   |
| 3 - Bureau   | Bois et Scierie du Centre  |
| 4 - Scierie  | 9 - Scierie  |
| 5 - Stockage sciures, produits finis   |  |
| Total  | 10 - Bâtiment agricole   |
| 6 - Stockage   |  |

Réalisée par Eco SAVE

Photoaérienne : source Geoportail, prise de vue 09/07/2020