



**PRÉFET
DE LA RÉGION
NOUVELLE-AQUITAINE**

*Liberté
Égalité
Fraternité*

RN147 - MISE A 2x2 VOIES AU NORD DE LIMOGES

Dossier projet


Octobre 2023



| | | | | | |
|--------|--------------|-------------------------------|--------|------------|-------------|
| B00 | Octobre 2023 | Prise en compte des remarques | AGH | PKO | STE |
| A00 | Octobre 2022 | 1ère diffusion | JRC | PKO | STE |
| Indice | Date | Description | Auteur | Contrôleur | Approbateur |




RN147INTPROGEMTOT - - - - VP_05M01031B00
Affaire Émetteur Mission Domaine Secteur Ouvrage Nature Libre Indice

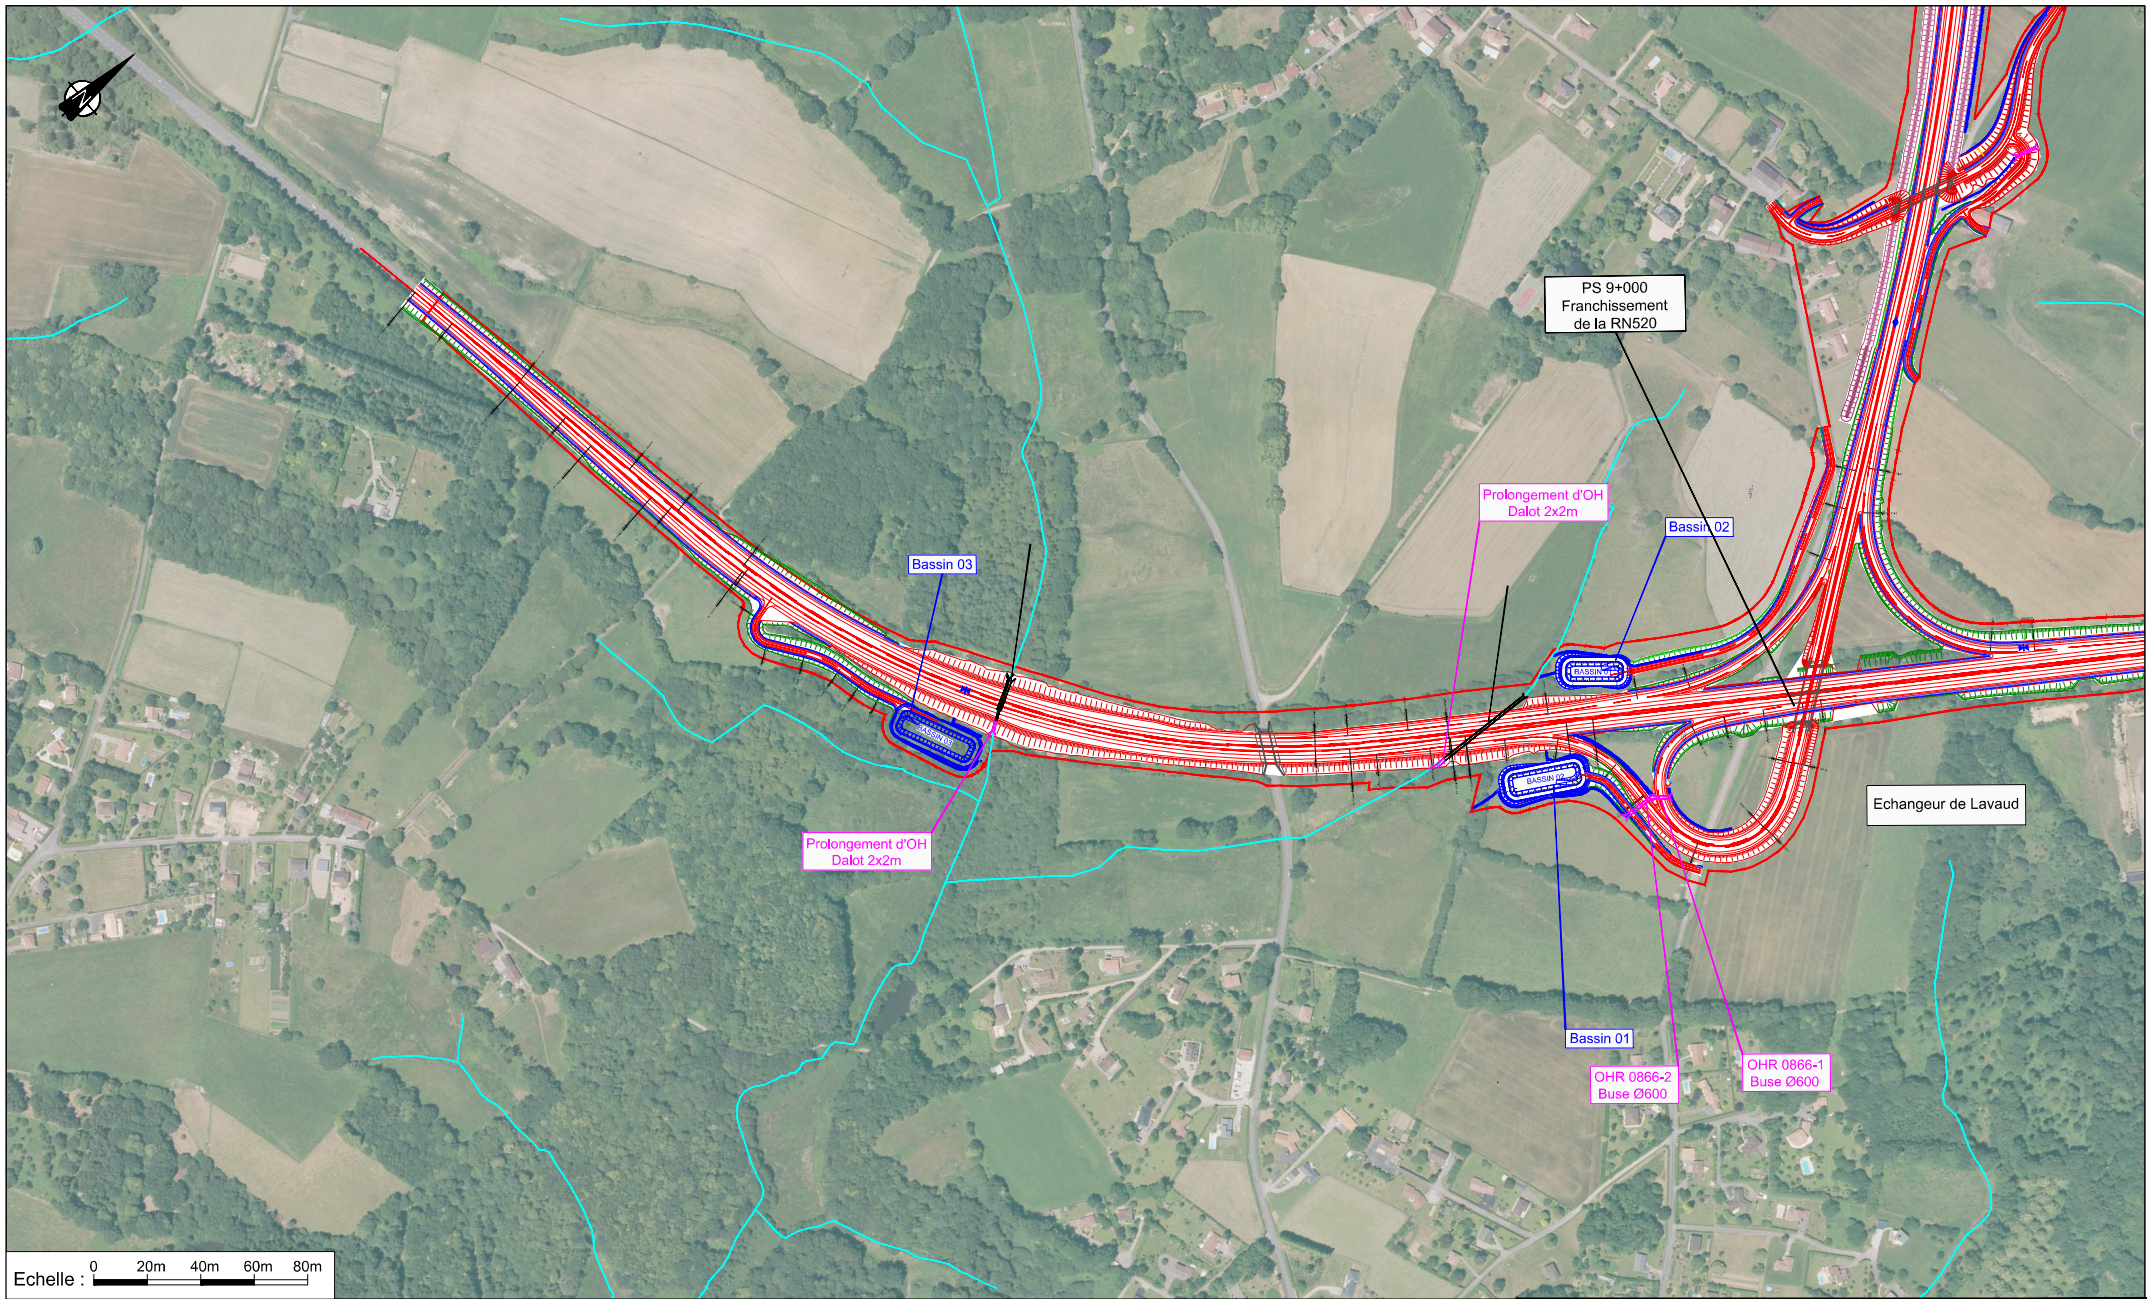



Echelle : 0 20m 40m 60m 80m

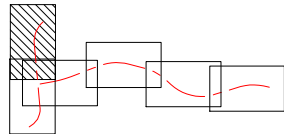TABLEAU D'ASSEMBLAGE



Légende :

-  Cours d'eau
-  Projet

| | | | | | | | | |
|--|--|-----|--|-----|------|--------|---------|-----|
|  PRÉFET DE LA RÉGION NOUVELLE-AQUITAINE <small>Départ. Equip. Transp.</small> | RN147 - MISE A 2x2 VOIES AU NORD DE LIMOGES Dossier projet | |  Octobre 2023 1 / 5 000 | | | | | |
| | Vue en plan 1/9 | | | | | | | |
| RN 147 | INT | PRO | GEM | TOT | ---- | VP_05M | 01 03 1 | B00 |


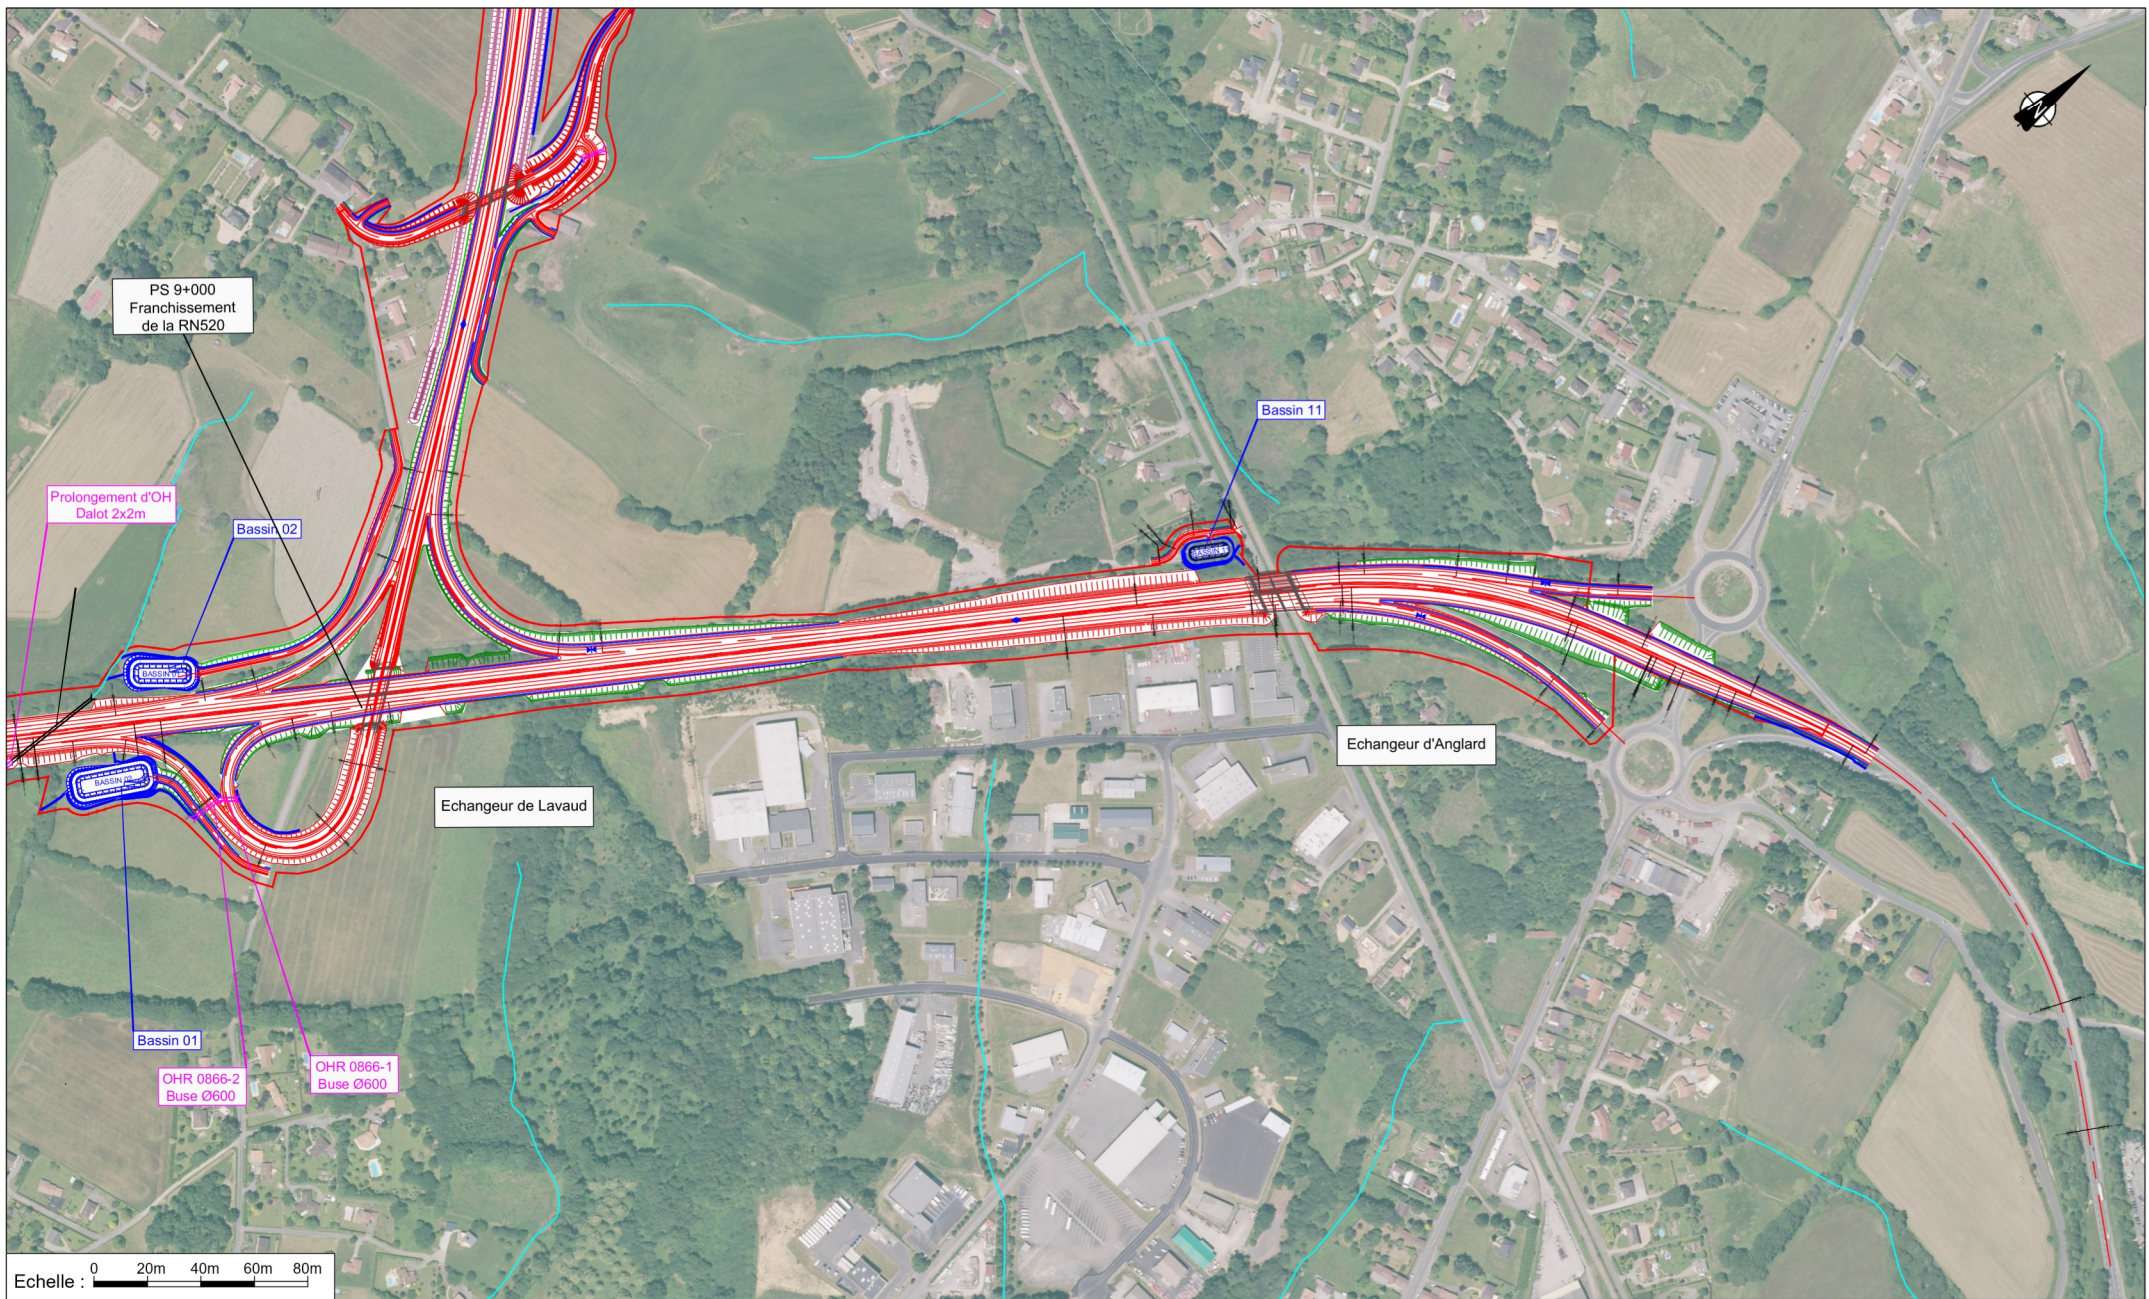




TABLEAU D'ASSEMBLAGE

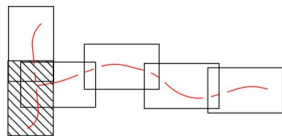

Légende :

-  Cours d'eau
-  Projet

| | | | | | | | | |
|---|---|-----|--|------------------|------|--------|-------|-----|
|  <p>PRÉFET DE LA RÉGION NOUVELLE-AQUITAINE</p> | <p>RN147 - MISE A 2x2 VOIES AU NORD DE LIMOGES</p> <p>Dossier projet</p> | |  <p>setec</p> <p>Octobre 2023</p> | | | | | |
| | <p>Vue en plan 2/9</p> | | | <p>1 / 5 000</p> | | | | |
| RN147 | INT | PRO | GEM | TOT | ---- | VP_05M | 01031 | B00 |

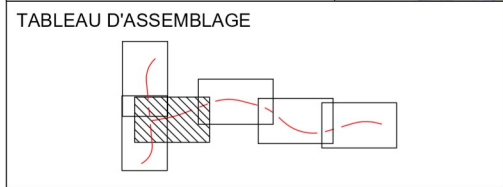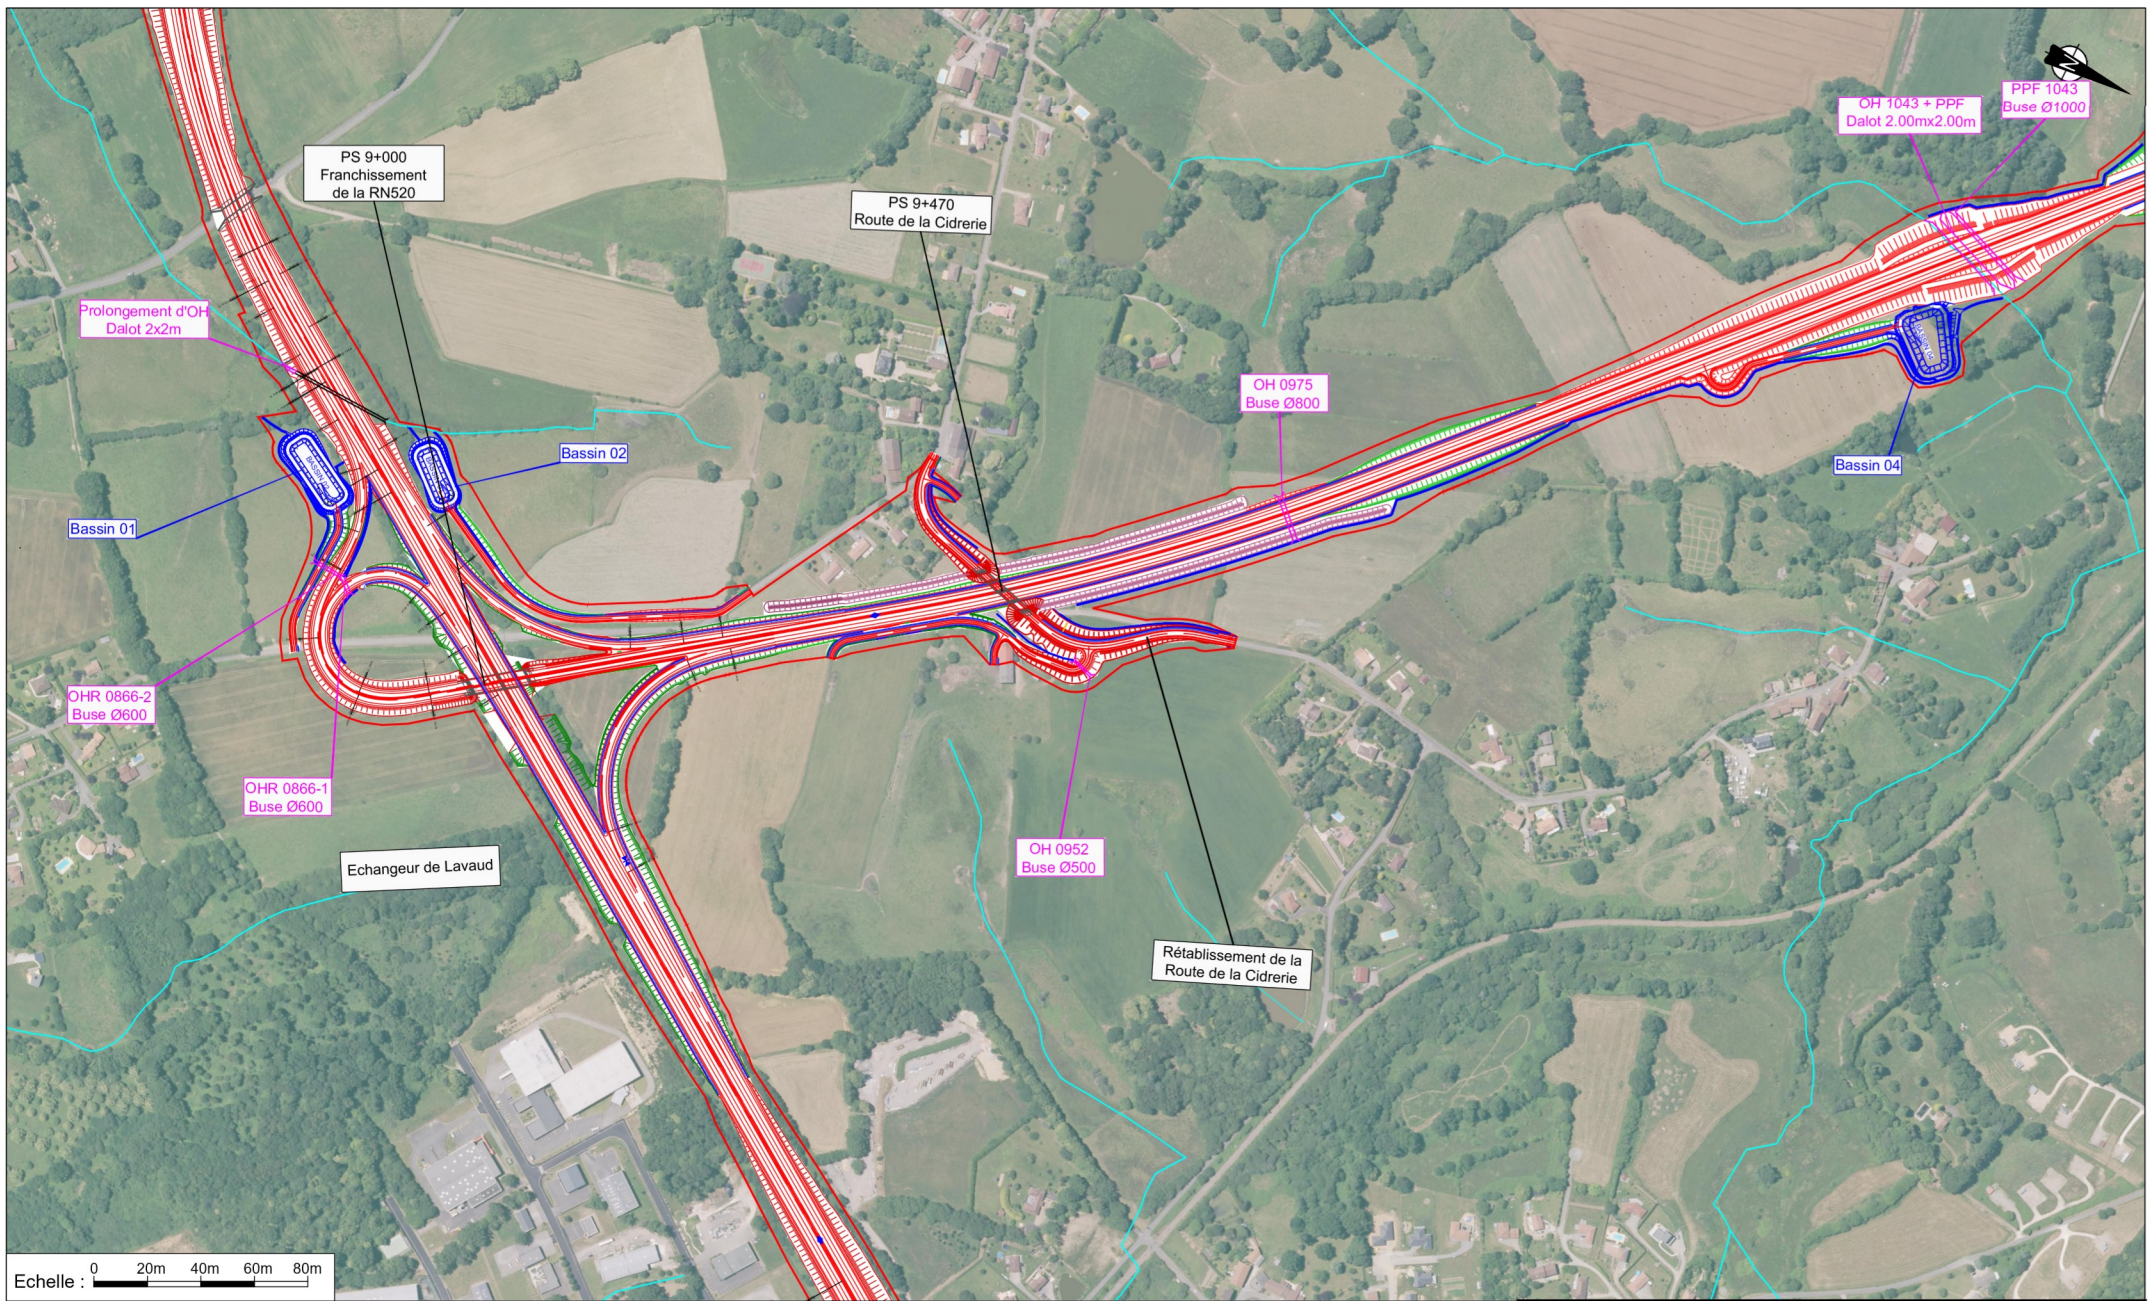

| | | | | | | | | |
|--|---|-----|----------------------------------|------------------|------|--------|-------|-----|
| <p>PRÉFET DE LA RÉGION NOUVELLE-AQUITAINE</p> <p><i>Liberté Égalité Fraternité</i></p> | <p>RN147 - MISE A 2x2 VOIES AU NORD DE LIMOGES</p> <p>Dossier projet</p> | | <p>setec</p> <p>Octobre 2023</p> | | | | | |
| | <p>Vue en plan 3/9</p> | | | <p>1 / 5 000</p> | | | | |
| RN147 | INT | PRO | GEM | TOT | ---- | VP_05M | 01031 | B00 |


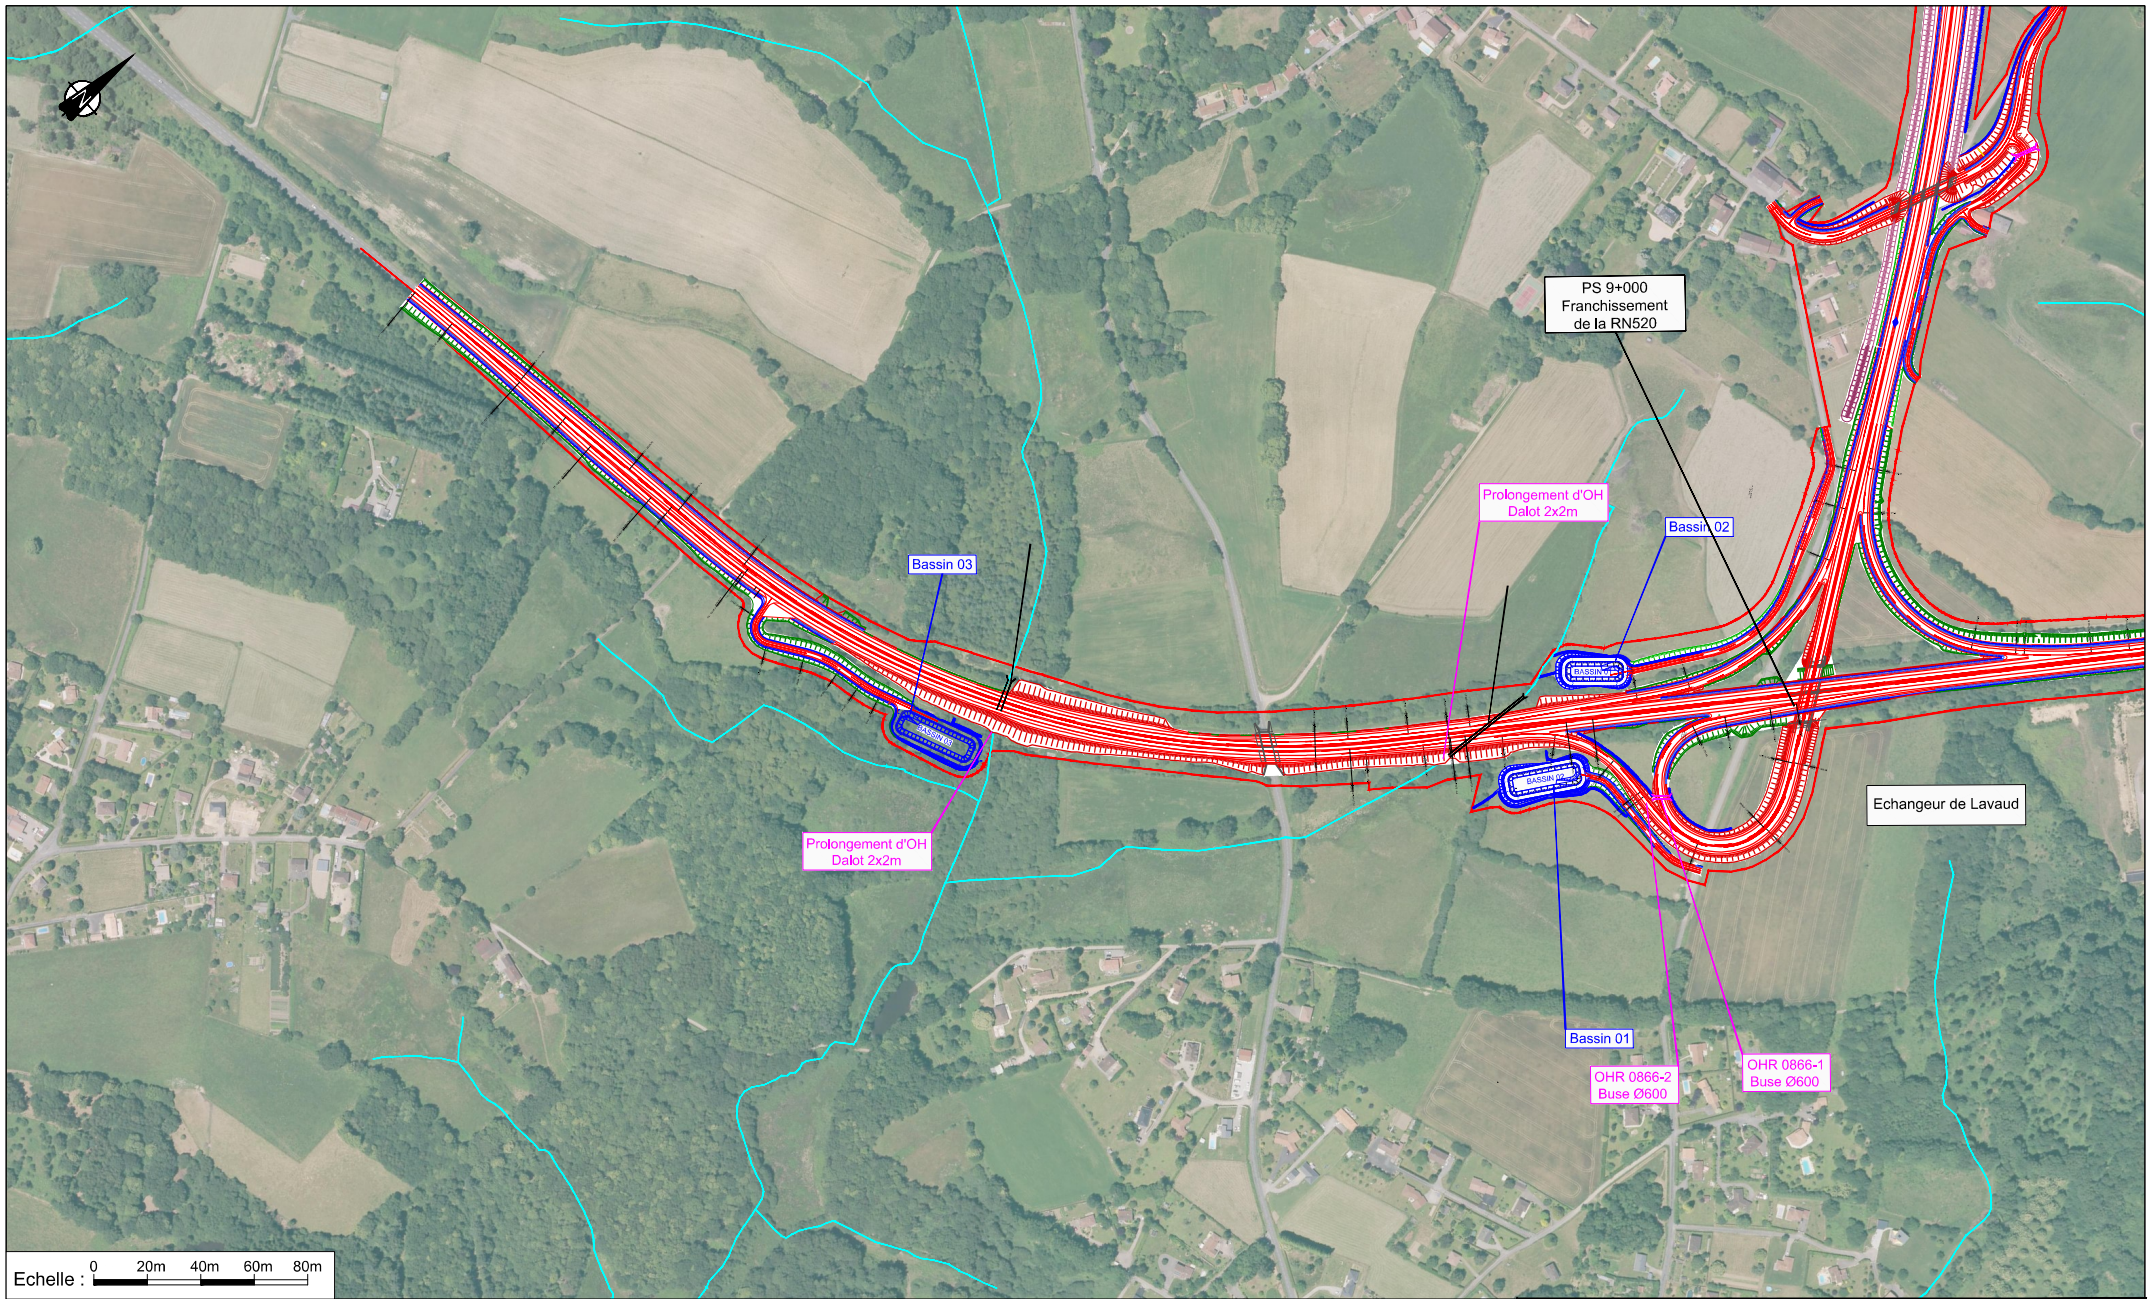




TABLEAU D'ASSEMBLAGE

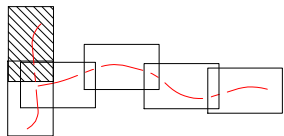

Légende :

-  Cours d'eau
-  Projet

| | | | | | | | | |
|--|---|-----|--|-----|-------|--------|---------|-----|
|  PRÉFET DE LA RÉGION NOUVELLE-AQUITAINE <small>Liberté Égalité Fraternité</small> | RN147 - MISE A 2x2 VOIES AU NORD DE LIMOGES | |  setec | | | | | |
| | Dossier projet | | | | | | | |
| Vue en plan 4/9 | | | Octobre 2023 | | | | | |
| 1 / 5 000 | | | | | | | | |
| RN 147 | INT | PRO | GEM | TOT | ----- | VP_05M | 01 03 1 | B00 |