

DEPARTEMENT DE LA HAUTE VIENNE



Réalisation d'opérations d'aménagement

Commune de VERNEUIL SUR VIENNE

Indice	Nature des modifications	Date	Auteur	Verifié par
1	Mise à jour	03/10/2023	ABR	MAU
0	Réalisation du plan	02/03/2022	ABR	MAU


ECHELLE: 1/2000e	DATE: 02/03/2022	Dossier: NA1-20309	FICHER : Plan Parcellaire Verneuil sur Vienne 03102023.dwg
------------------	------------------	--------------------	---

Plan Parcellaire Cadastral

COORDONNEES LAMBERT CC46	<input checked="" type="checkbox"/>	NIVELLEMENT IGN 69	<input type="checkbox"/>
COORDONNEES INDEPENDANTES	<input type="checkbox"/>	NIVELLEMENT INDEPENDANT	<input type="checkbox"/>



Atlanpole – Site de la Chantrerie
1, Route de Gachet – CS 90711
F – 44307 NANTES Cedex 3
Tel. 02 40 68 54 52 – Fax. 02 51 13 56 60
E-mail : nantes@geofit-expert.fr

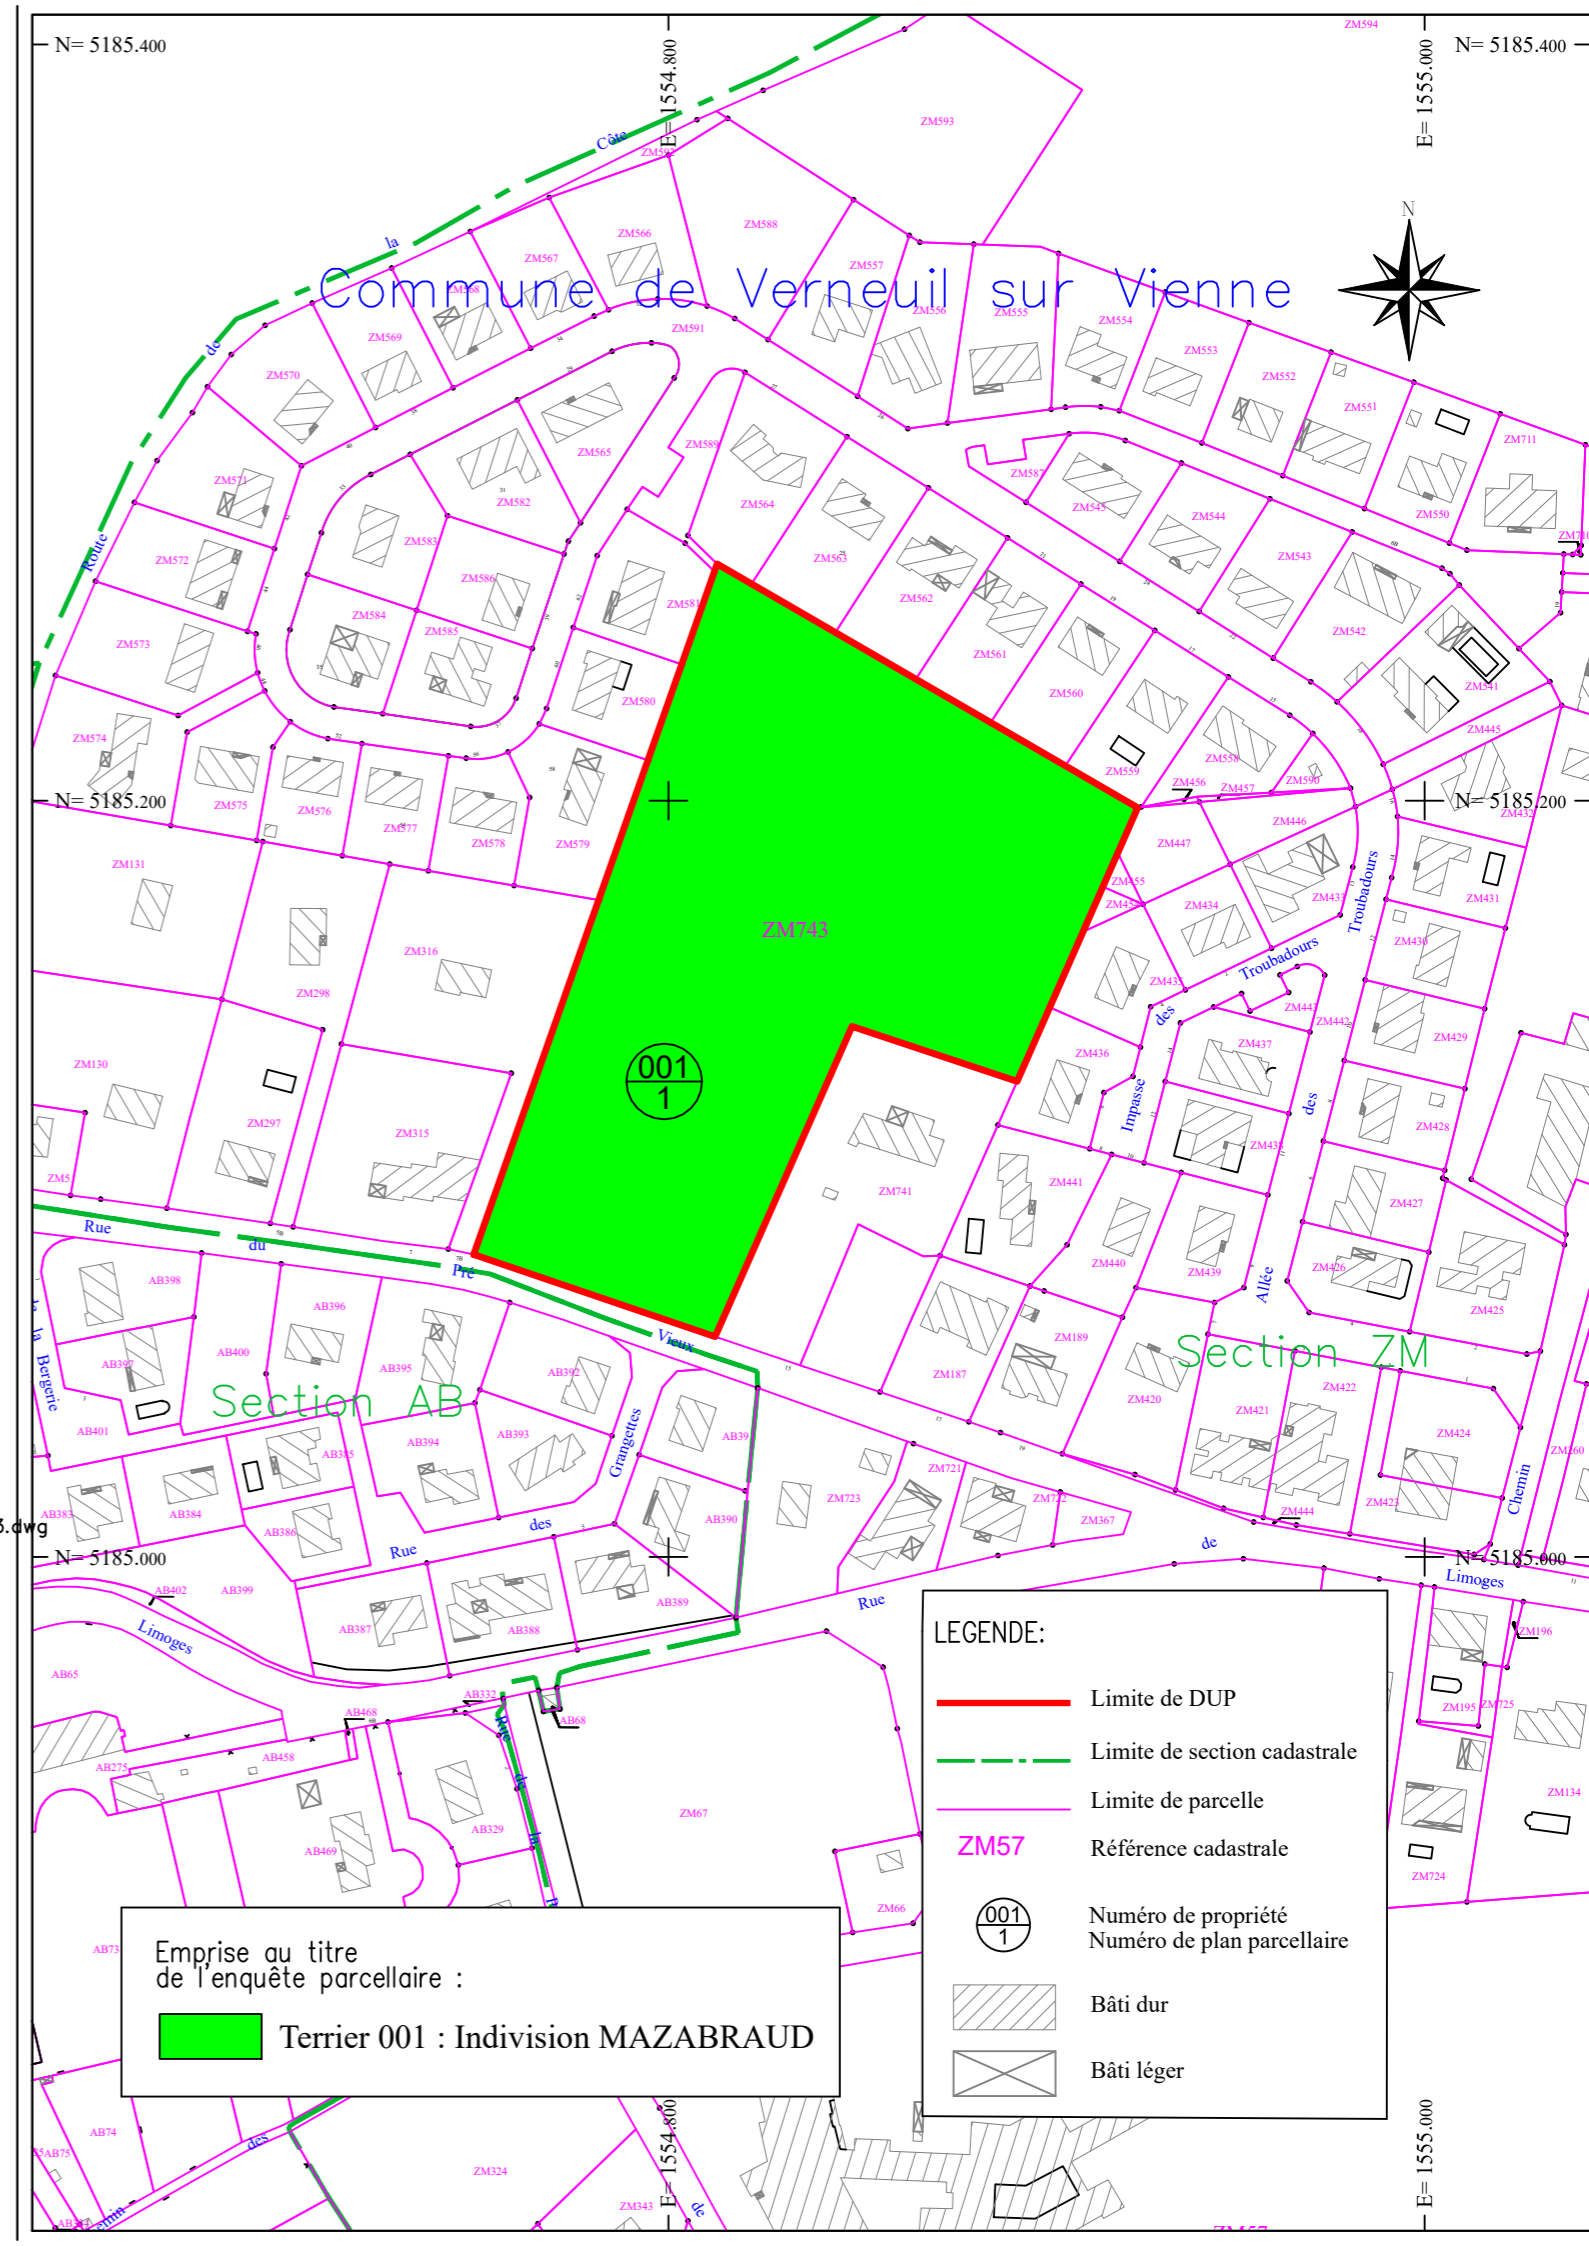

Emprise au titre de l'enquête parcellaire :
Terrier 001 : Indivision MAZABRAUD