



PV1 - Point de vue depuis le nord du projet, au lieu dit «Fond du Breuil»



PV2 - Point de vue depuis le nord du projet sur la RD 128

PC7

Contenu

- Plan de localisation des points de vue photographiques

- Photographies

PC8 - PHOTOGRAPHIE PERMETTANT DE SITUER LE TERRAIN DANS LE PAYSAGE LOINTAIN

Architecte

I'M IN ARCHITECTURE
21 rue d'Auteuil 75016 PARIS
06 71 15 45 63 // im.in.archi@gmx.com
SARL au capital de 16500€
533 863 940 R.C.S. PARIS

Maître d'ouvrage

 **PHOTOSOL**
Producteur d'énergie photovoltaïque


Adresse de Correspondance :
PHOTOSOL DEVELOPPEMENT
40-42 rue la Boétie 75008 PARIS

PROJET DE LA CENTRALE PHOTOVOLTAÏQUE AU SOL DE PEYRILHAC et SAINT-GENCE COMMUNE DE PEYRILHAC (87)

PLAN DE LOCALISATION DES POINTS DE VUE PHOTOGRAPHIQUES

Légende

Localisation de la Centrale photovoltaïque

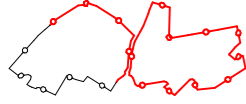

PV Point de vue photographique

Echelle 1/25000 au format A3
0 500 1000m



Architecte

I'M IN ARCHITECTURE

21 rue d'Auteuil 75016 PARIS
06 71 15 45 63 // im.in.archi@gmx.com
SARL au capital de 16500€
533 863 940 R.C.S. PARIS


Maitre d'ouvrage



Producteur d'énergie photovoltaïque

Adresse de Correspondance :
PHOTOSOL DEVELOPPEMENT
40-42 rue la Boétie 75008 PARIS

PC8

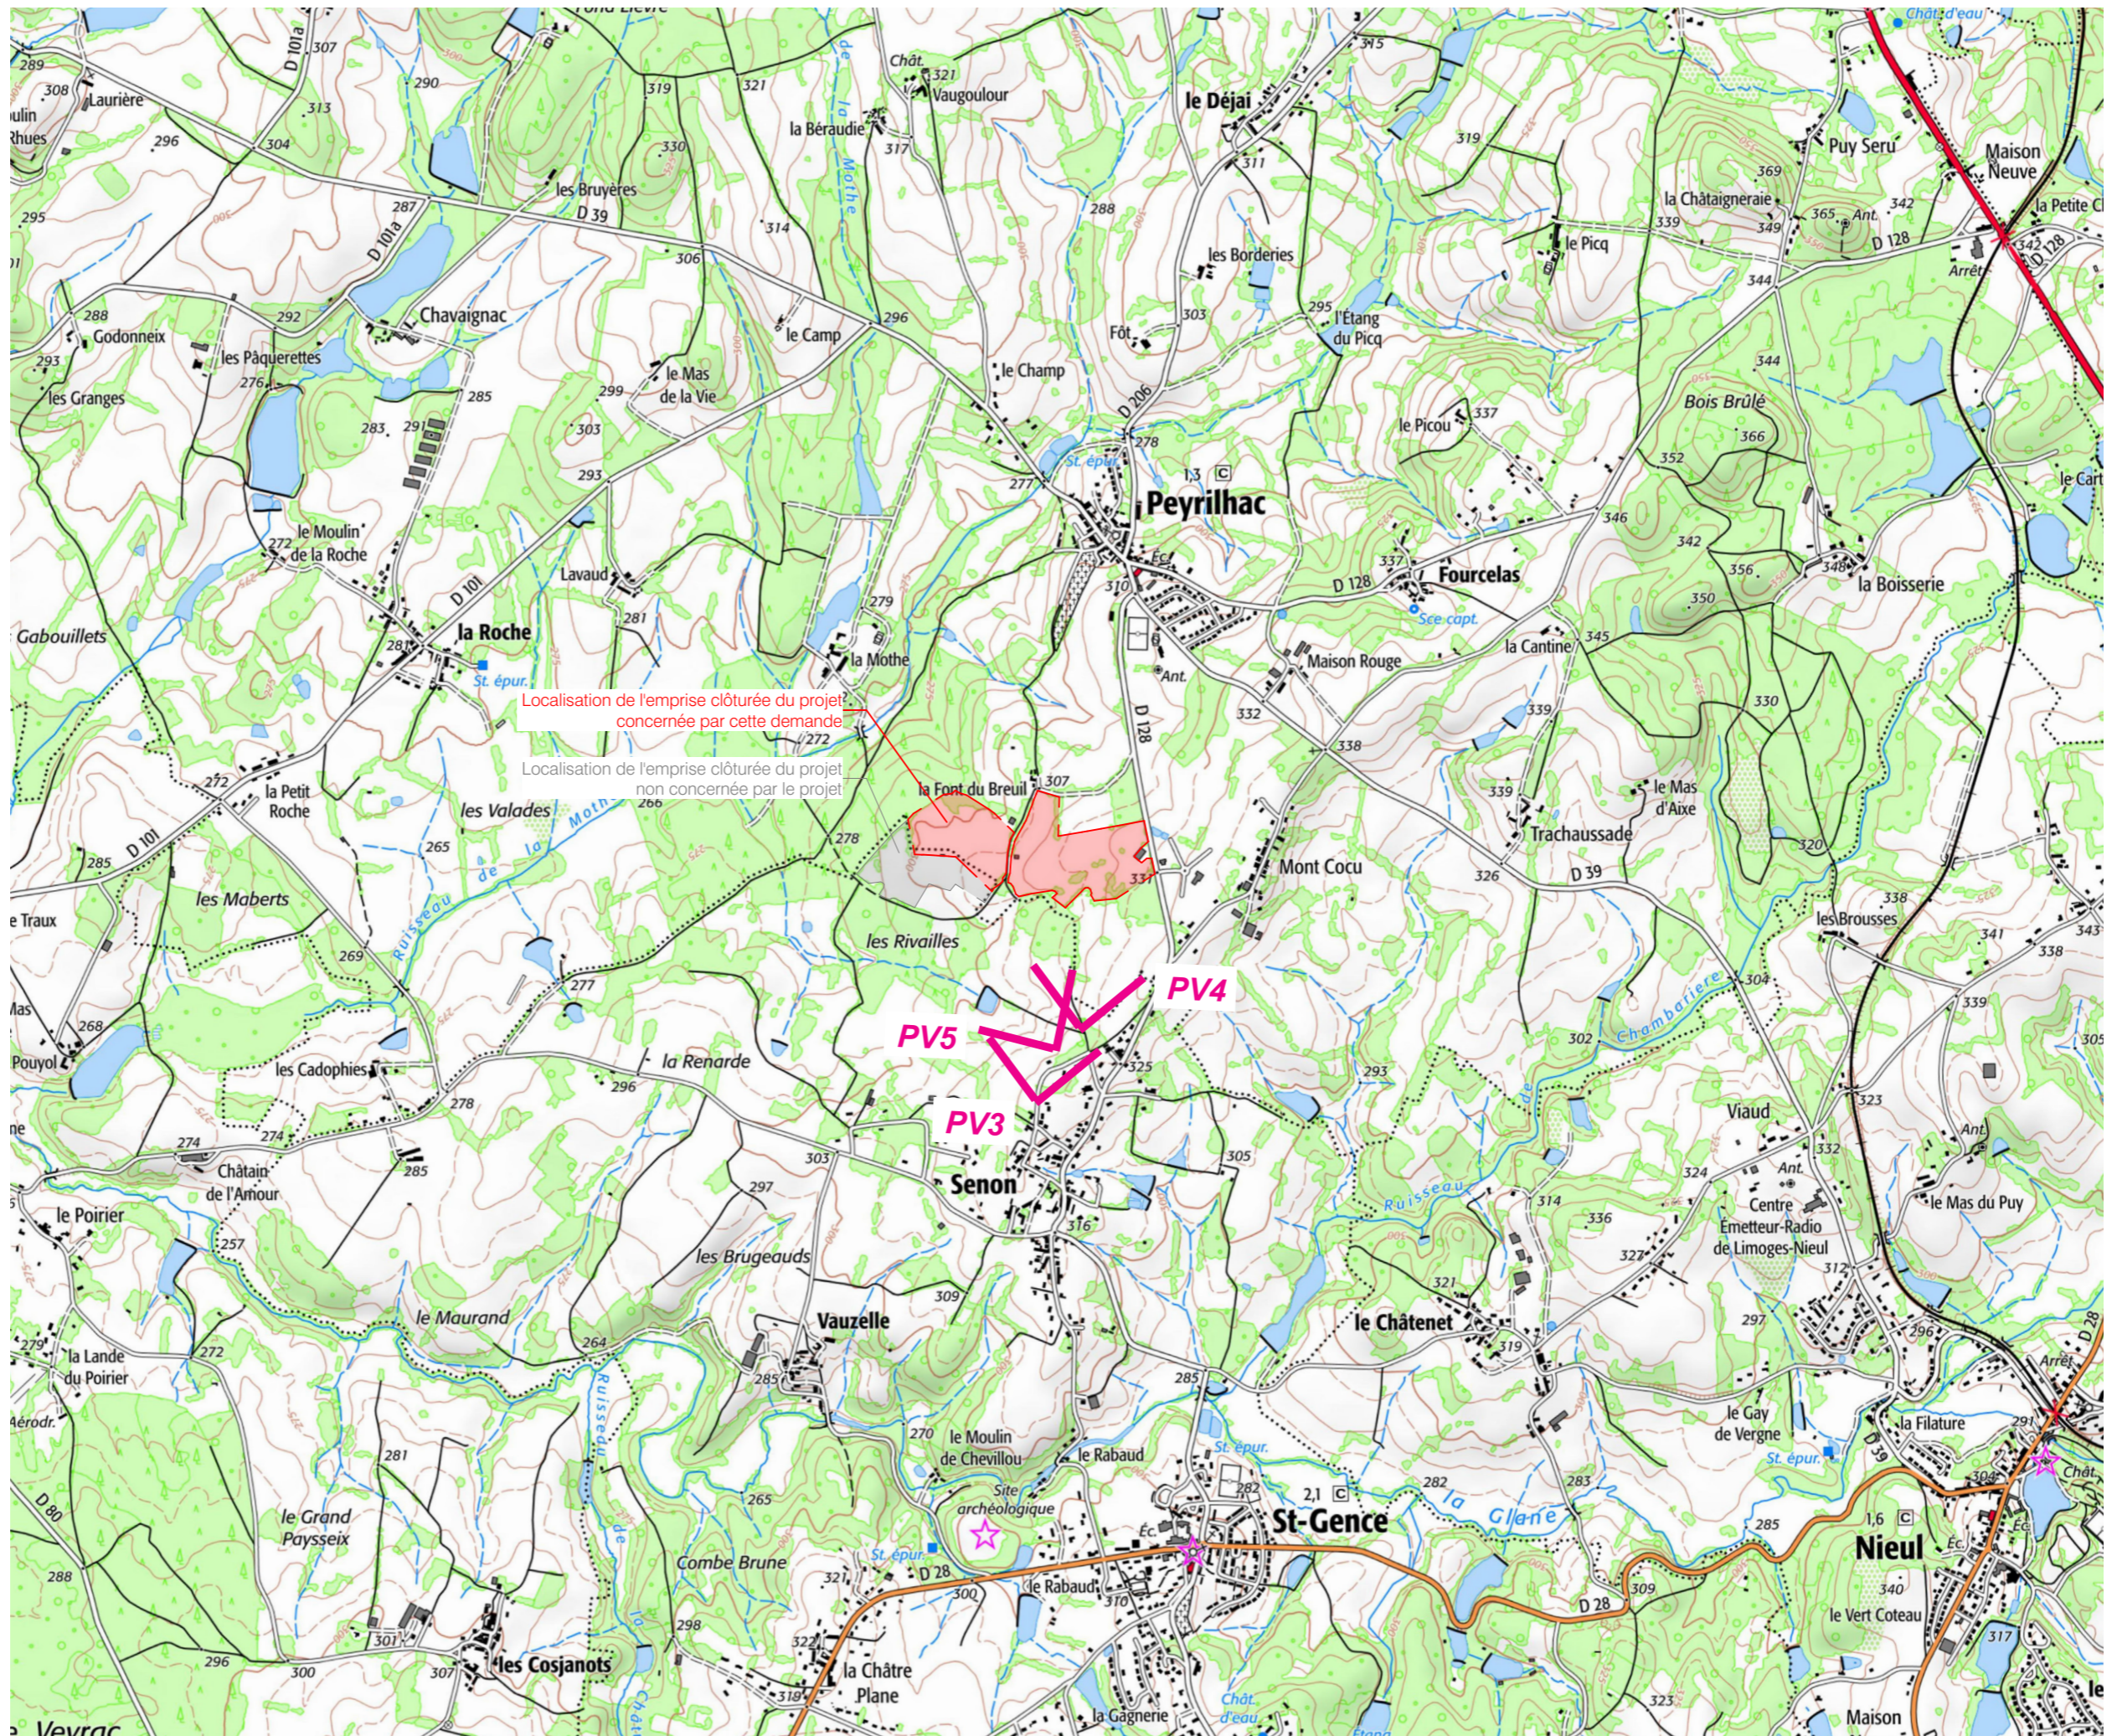



PV3 - Point de vue depuis le sud du projet, au lieu dit «les Palins» - sans mesures paysagères



PV4 - Point de vue depuis le sud du projet



PV5 - Point de vue depuis le sud du projet, depuis la «maison Delhoume»

PC11 - ÉTUDE D'IMPACT (VOIR DOCUMENT JOINT)

Architecte

I'M IN ARCHITECTURE
21 rue d'Auteuil 75016 PARIS
06 71 15 45 63 // im.in.archi@gmx.com
SARL au capital de 16500€
533 863 940 R.C.S. PARIS

Maître d'ouvrage

 **PHOTOSOL**
Producteur d'énergie photovoltaïque

Adresse de Correspondance :
PHOTOSOL DEVELOPPEMENT
40-42 rue la Boétie 75008 PARIS