

**VUE DES FAÇADES DU
POSTE DE TRANSFORMATION**

Légende

Caractéristique d'un poste de transformation:

Hauteur de 3.00m

Longueur de 12.20m


Largeur de 2,5m

Altimétrie:

PTR 1 : + 305 NGF

Aspect extérieur : teinte de l'équipement
électrique (nuance de gris et de blanc)

Echelle 1/50 au format A3

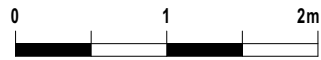

Architecte

I'M IN ARCHITECTURE

21 rue d'Auteuil 75016 PARIS
06 71 15 45 63 // im.in.archi@gmx.com
SARL au capital de 16500€
533 863 940 R.C.S. PARIS

Maître d'ouvrage

PHOTOSOL
Producteur d'énergie photovoltaïque

Adresse de Correspondance :
PHOTOSOL DEVELOPPEMENT
40-42 rue la Boétie 75008 PARIS

PC5



**VUE DES FAÇADES
D'UN POSTE DE
TRANSFORMATION**

Légende

Caractéristiques du portail :

Hauteur: 2m



Largeur: 10m

Caractéristiques de la clôture:

Hauteur: 2m

Poteau bois, grillage galvanisé

Echelle 1/50 au format A3

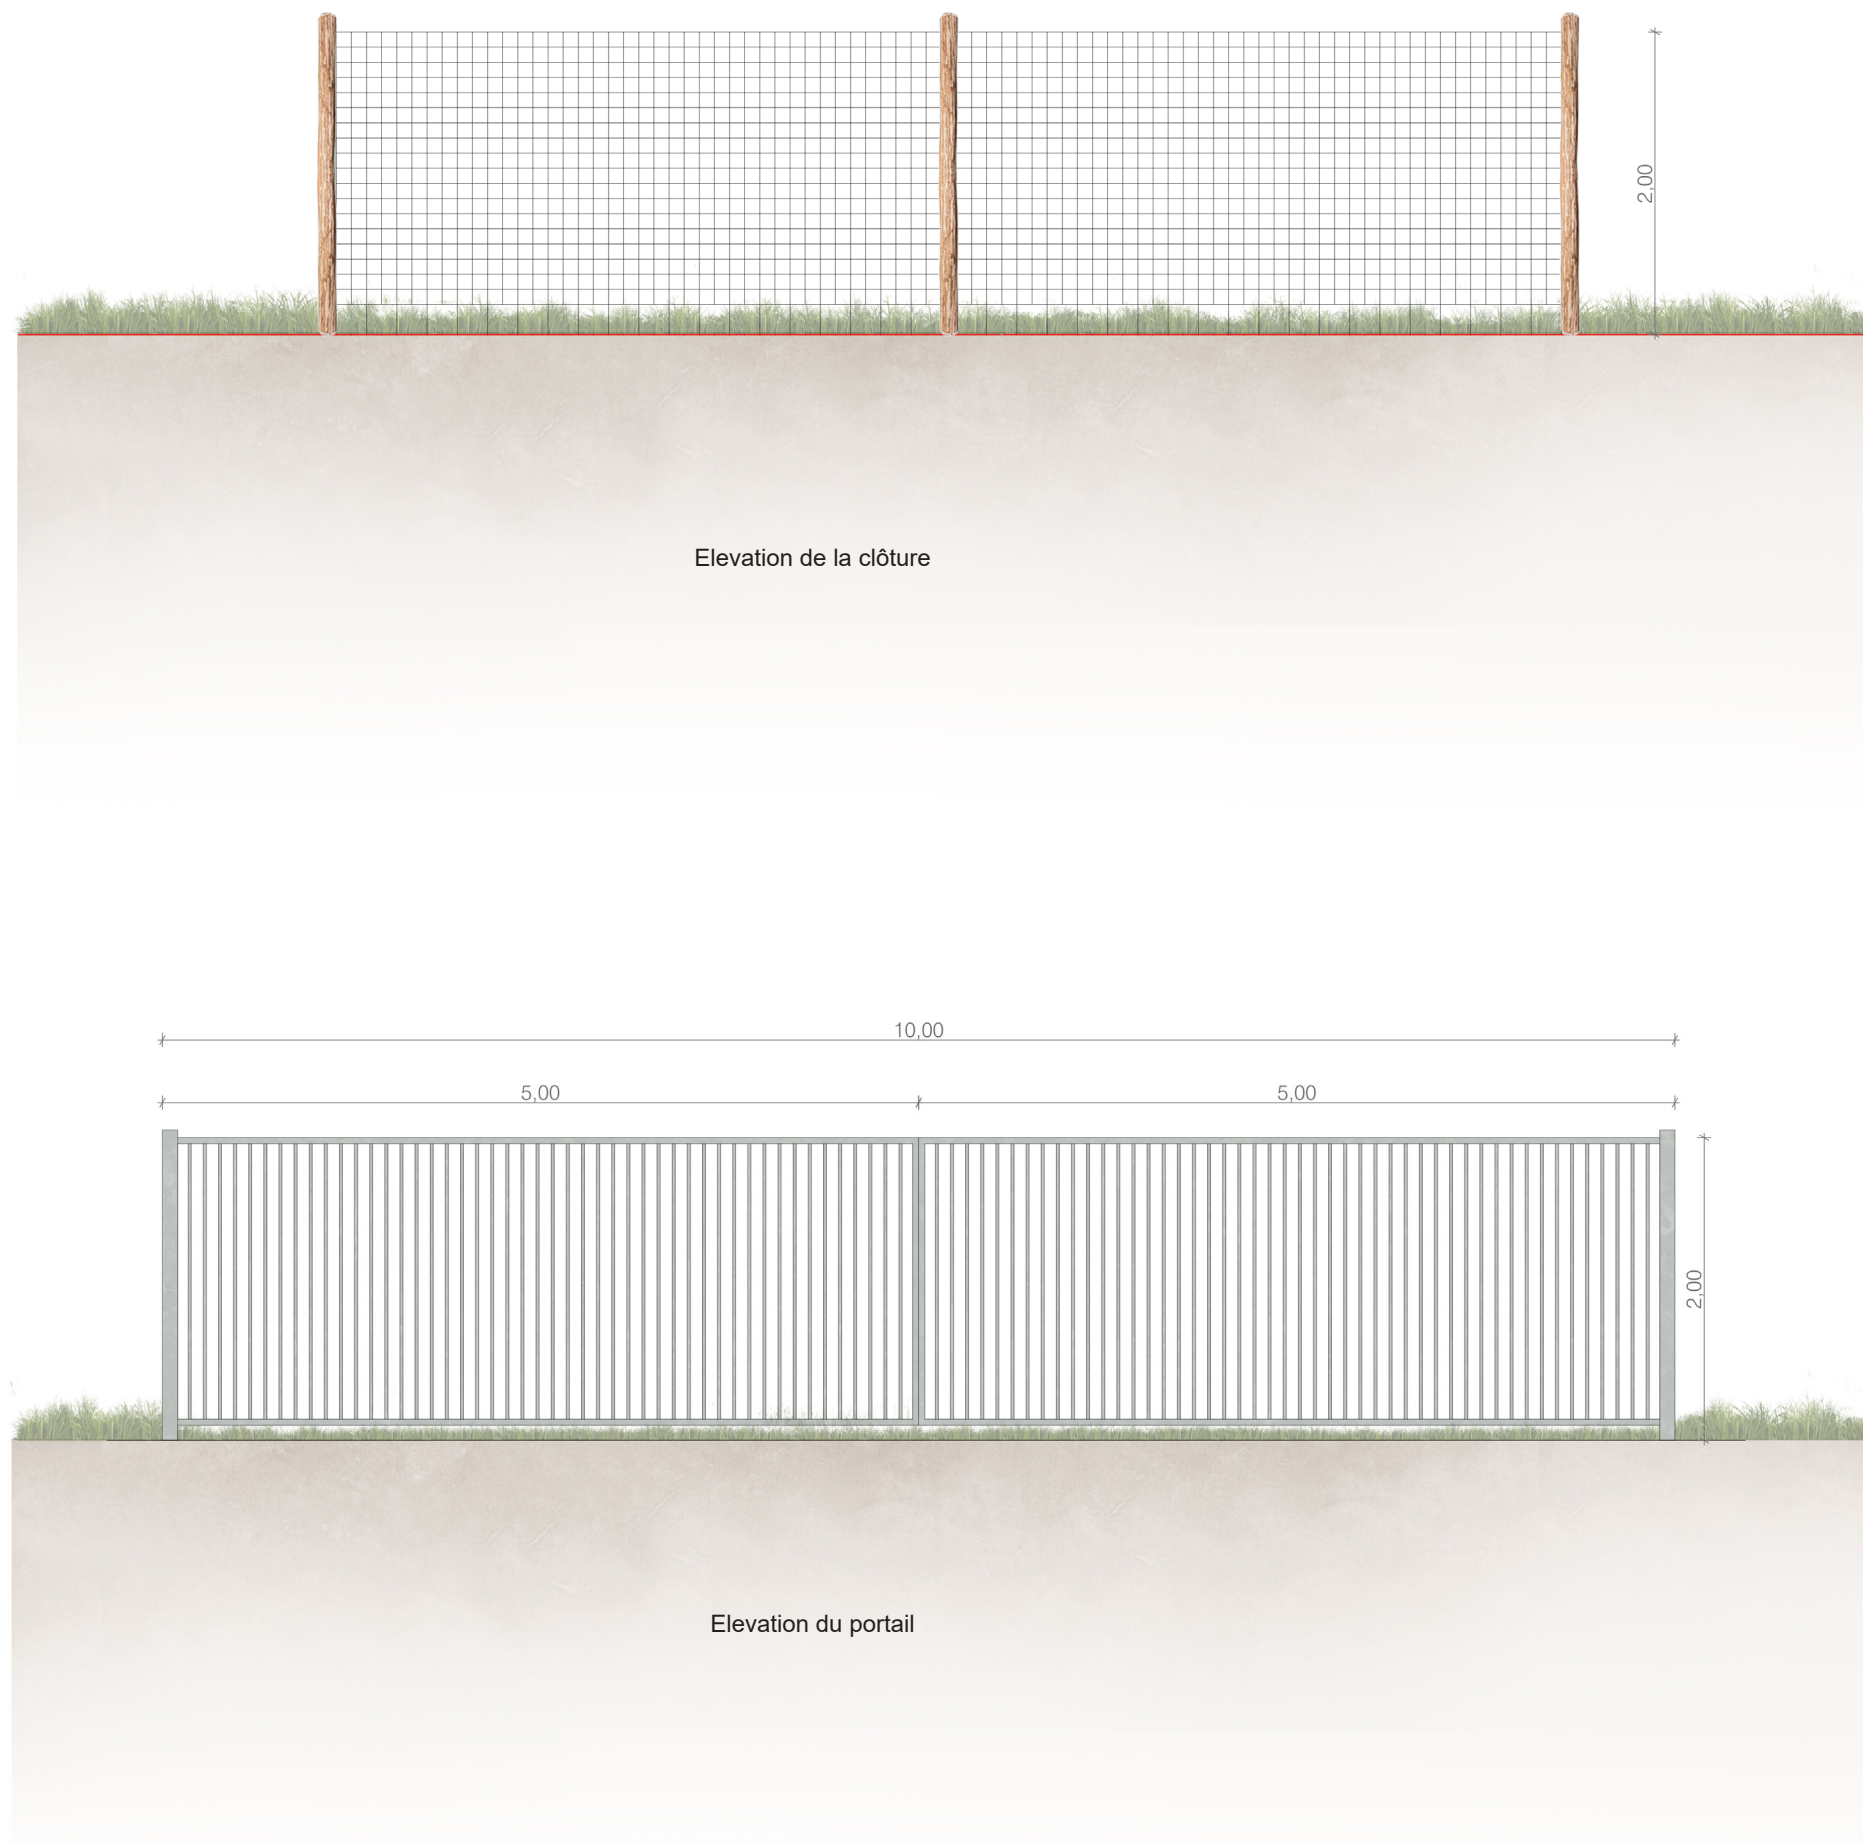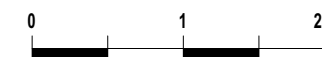

Elevation de la clôture

Elevation du portail

Architecte

I'M IN ARCHITECTURE
21 rue d'Auteuil 75016 PARIS
06 71 15 45 63 // im.in.archi@gmx.com
SARL au capital de 16500€
533 863 940 R.C.S. PARIS

Maître d'ouvrage


Producteur d'énergie photovoltaïque

Adresse de Correspondance :
PHOTOSOL DEVELOPPEMENT
40-42 rue la Boétie 75008 PARIS

Contenu

- Plan de localisation des points de vue photographiques
- Photomontages

PC6 - DOCUMENT GRAPHIQUE PERMETTANT D'APPRÉCIER L'INSERTION DU PROJET DE CONSTRUCTION DANS SON ENVIRONNEMENT

Architecte

I'M IN ARCHITECTURE
21 rue d'Auteuil 75016 PARIS
06 71 15 45 63 // im.in.archi@gmx.com
SARL au capital de 16500€
533 863 940 R.C.S. PARIS










Maître d'ouvrage


 **PHOTOSOL**
Producteur d'énergie photovoltaïque

Adresse de Correspondance :
PHOTOSOL DEVELOPPEMENT
40-42 rue la Boétie 75008 PARIS


PLAN DE LOCALISATION
DES POINTS DE VUE PHOTOGRAPHIQUES

Légende

-  Clôture concernée par la présente demande
-  Clôture non concernée par la présente demande
-  Structures photovoltaïques concernées par la présente demande
-  Structures photovoltaïques non concernées par la présente demande
-  Poste de transformation
-  Piste renforcée largeur 5m
-  Piste légère largeur 4m
-  Bande de recul cultivée de 8,5 m
-  Limite de commune

 PV Point de vue photographique

Echelle 1/3000 au format A3

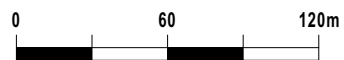

Architecte

I'M IN ARCHITECTURE


21 rue d'Auteuil 75016 PARIS
06 71 15 45 63 // im.in.archi@gmx.com
SARL au capital de 16500€
533 863 940 R.C.S. PARIS

Maître d'ouvrage


Producteur d'énergie photovoltaïque

Adresse de Correspondance :
PHOTOSOL DEVELOPPEMENT
40-42 rue la Boétie 75008 PARIS

PC6

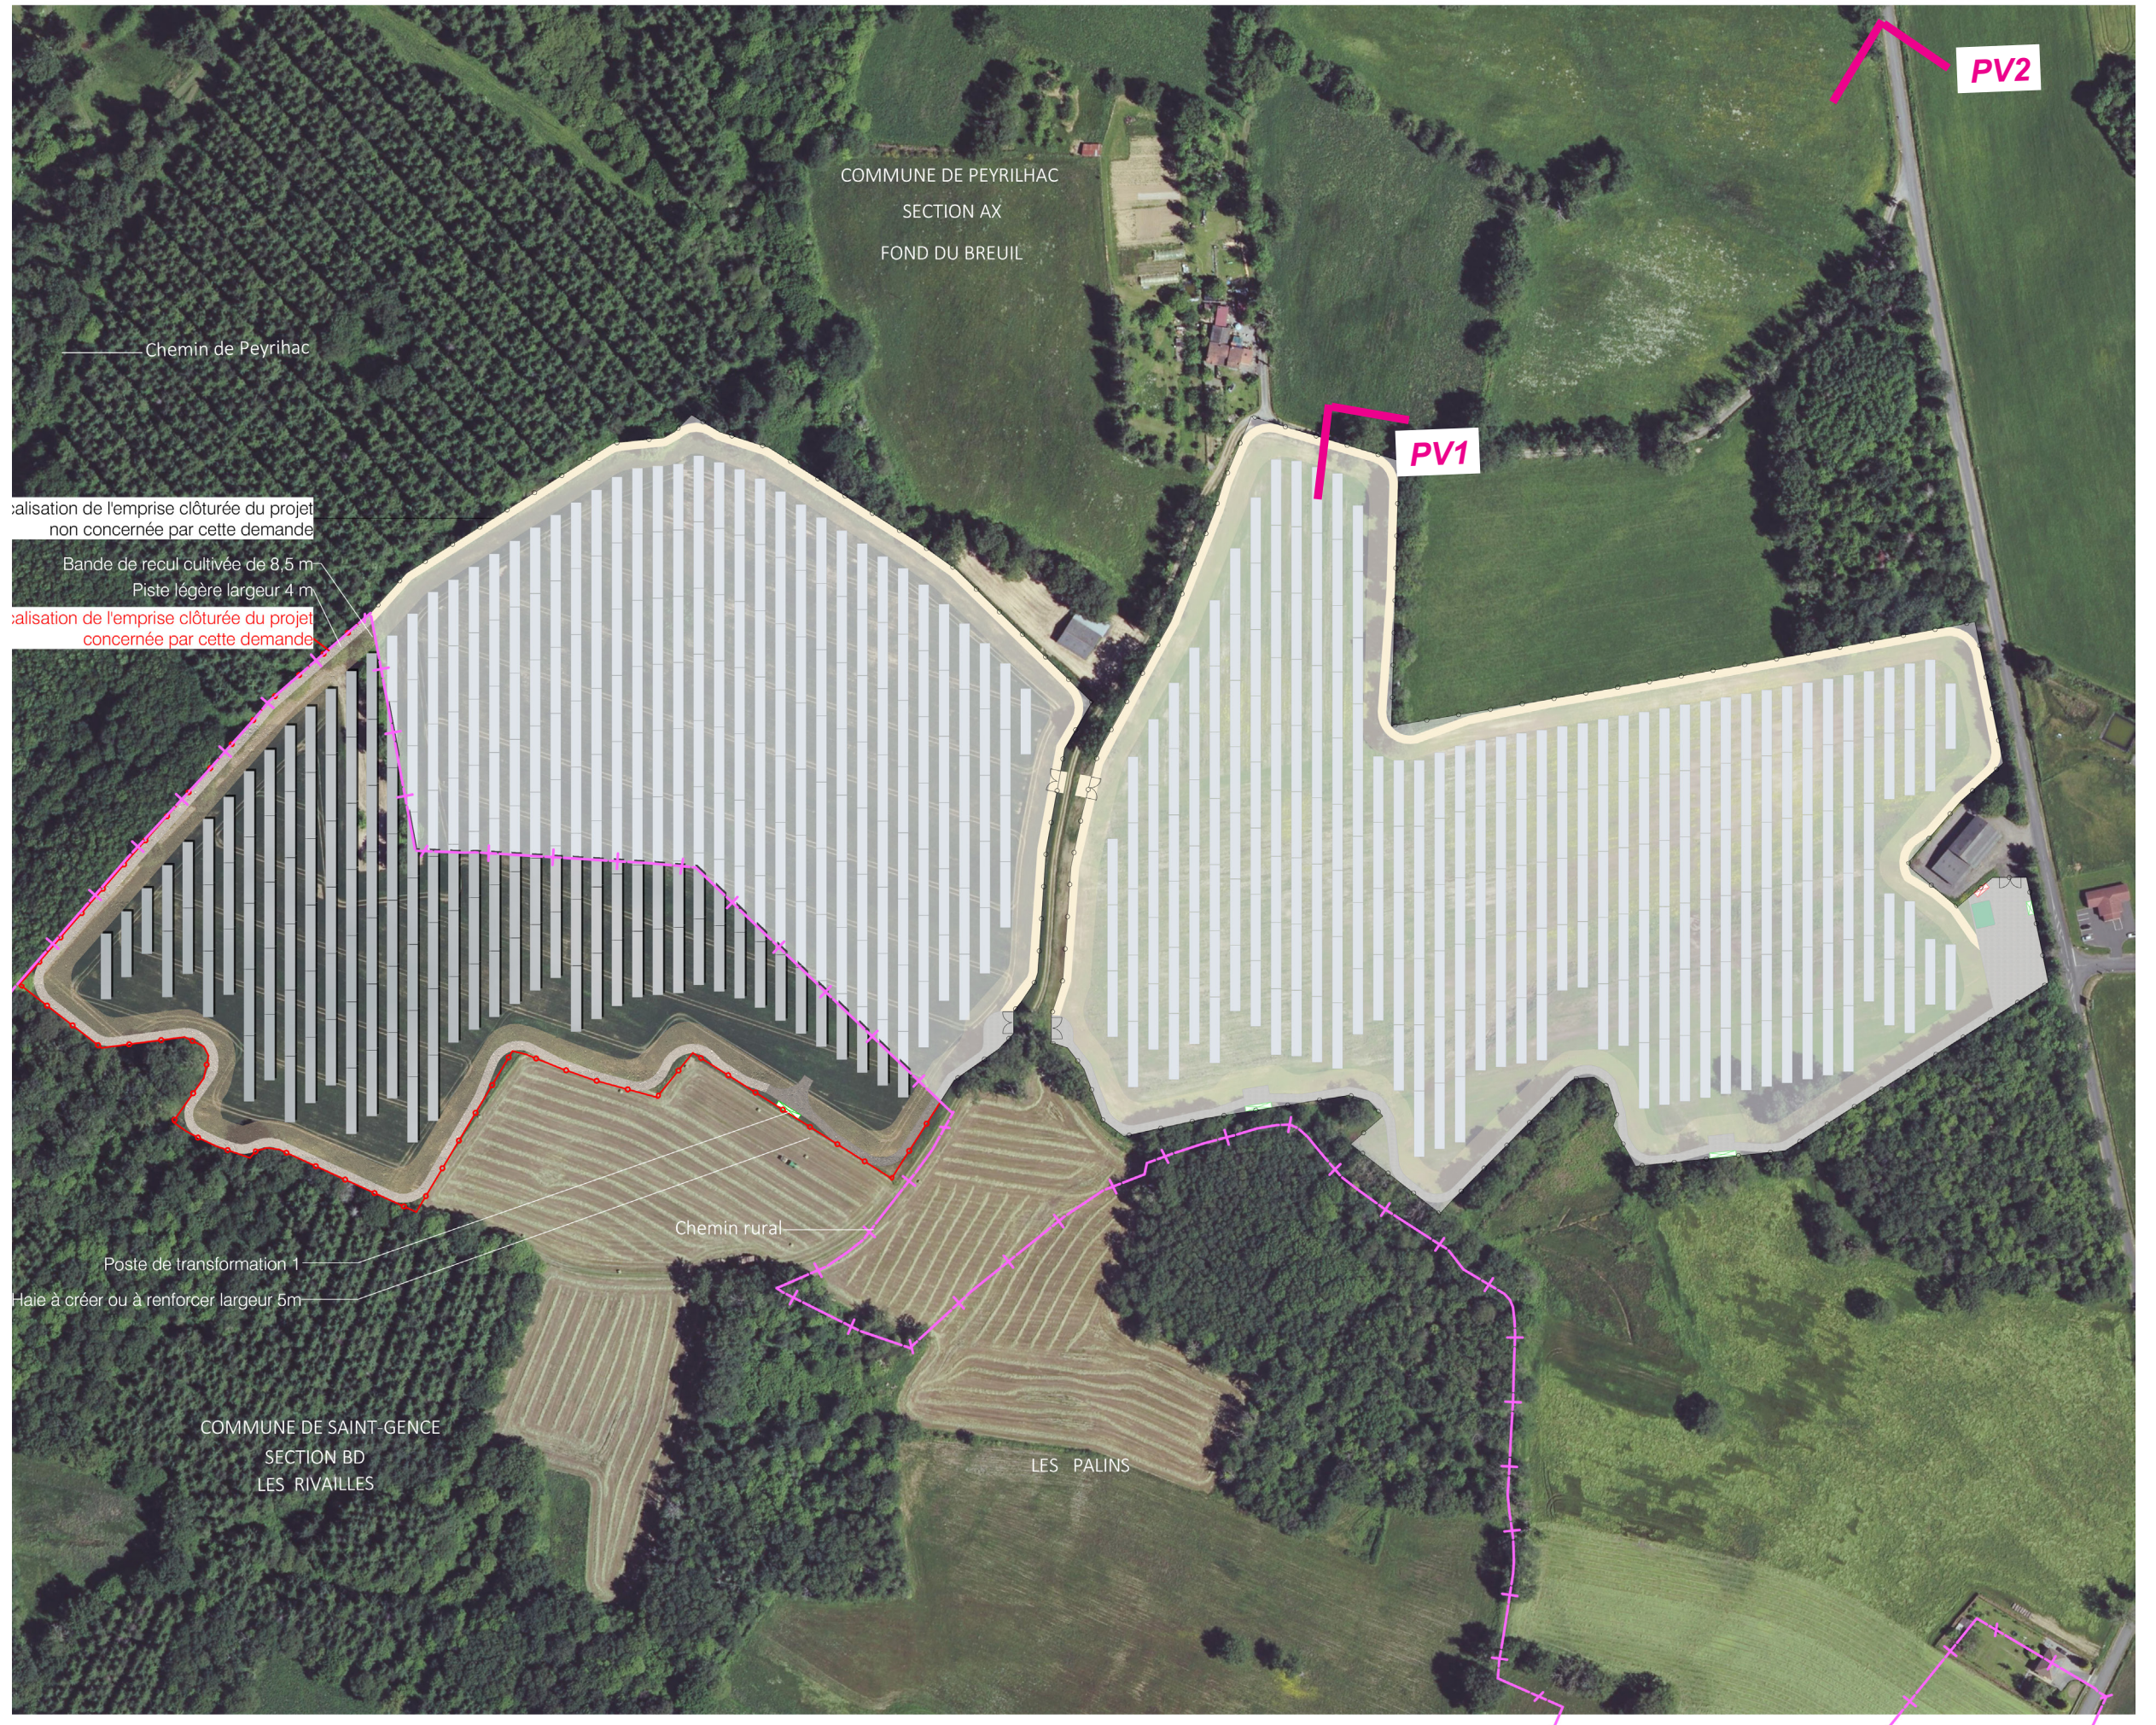



PV1 - Photomontage depuis le nord du projet, au lieu dit «Fond du Breuil» - sans mesures paysagères



PV1 - Photomontage depuis le nord du projet, au lieu dit «Fond du Breuil» - avec mesures paysagères (à 1 an)

PC6



PV1 - Photomontage depuis le nord du projet, au lieu dit «Fond du Breuil» - avec mesures paysagères (à 10 ans)



PV2 - Photomontage depuis le nord du projet sur la RD 128

PC6