


CEAPL - Verneuil sur Vienne (87 430) - Demande d'enregistrement

PJ n° 3 : Plan d'ensemble à l'échelle de 1/500 indiquant les installations projetées ainsi que jusqu'à 35 m l'affectation des constructions et terrains avoisinants

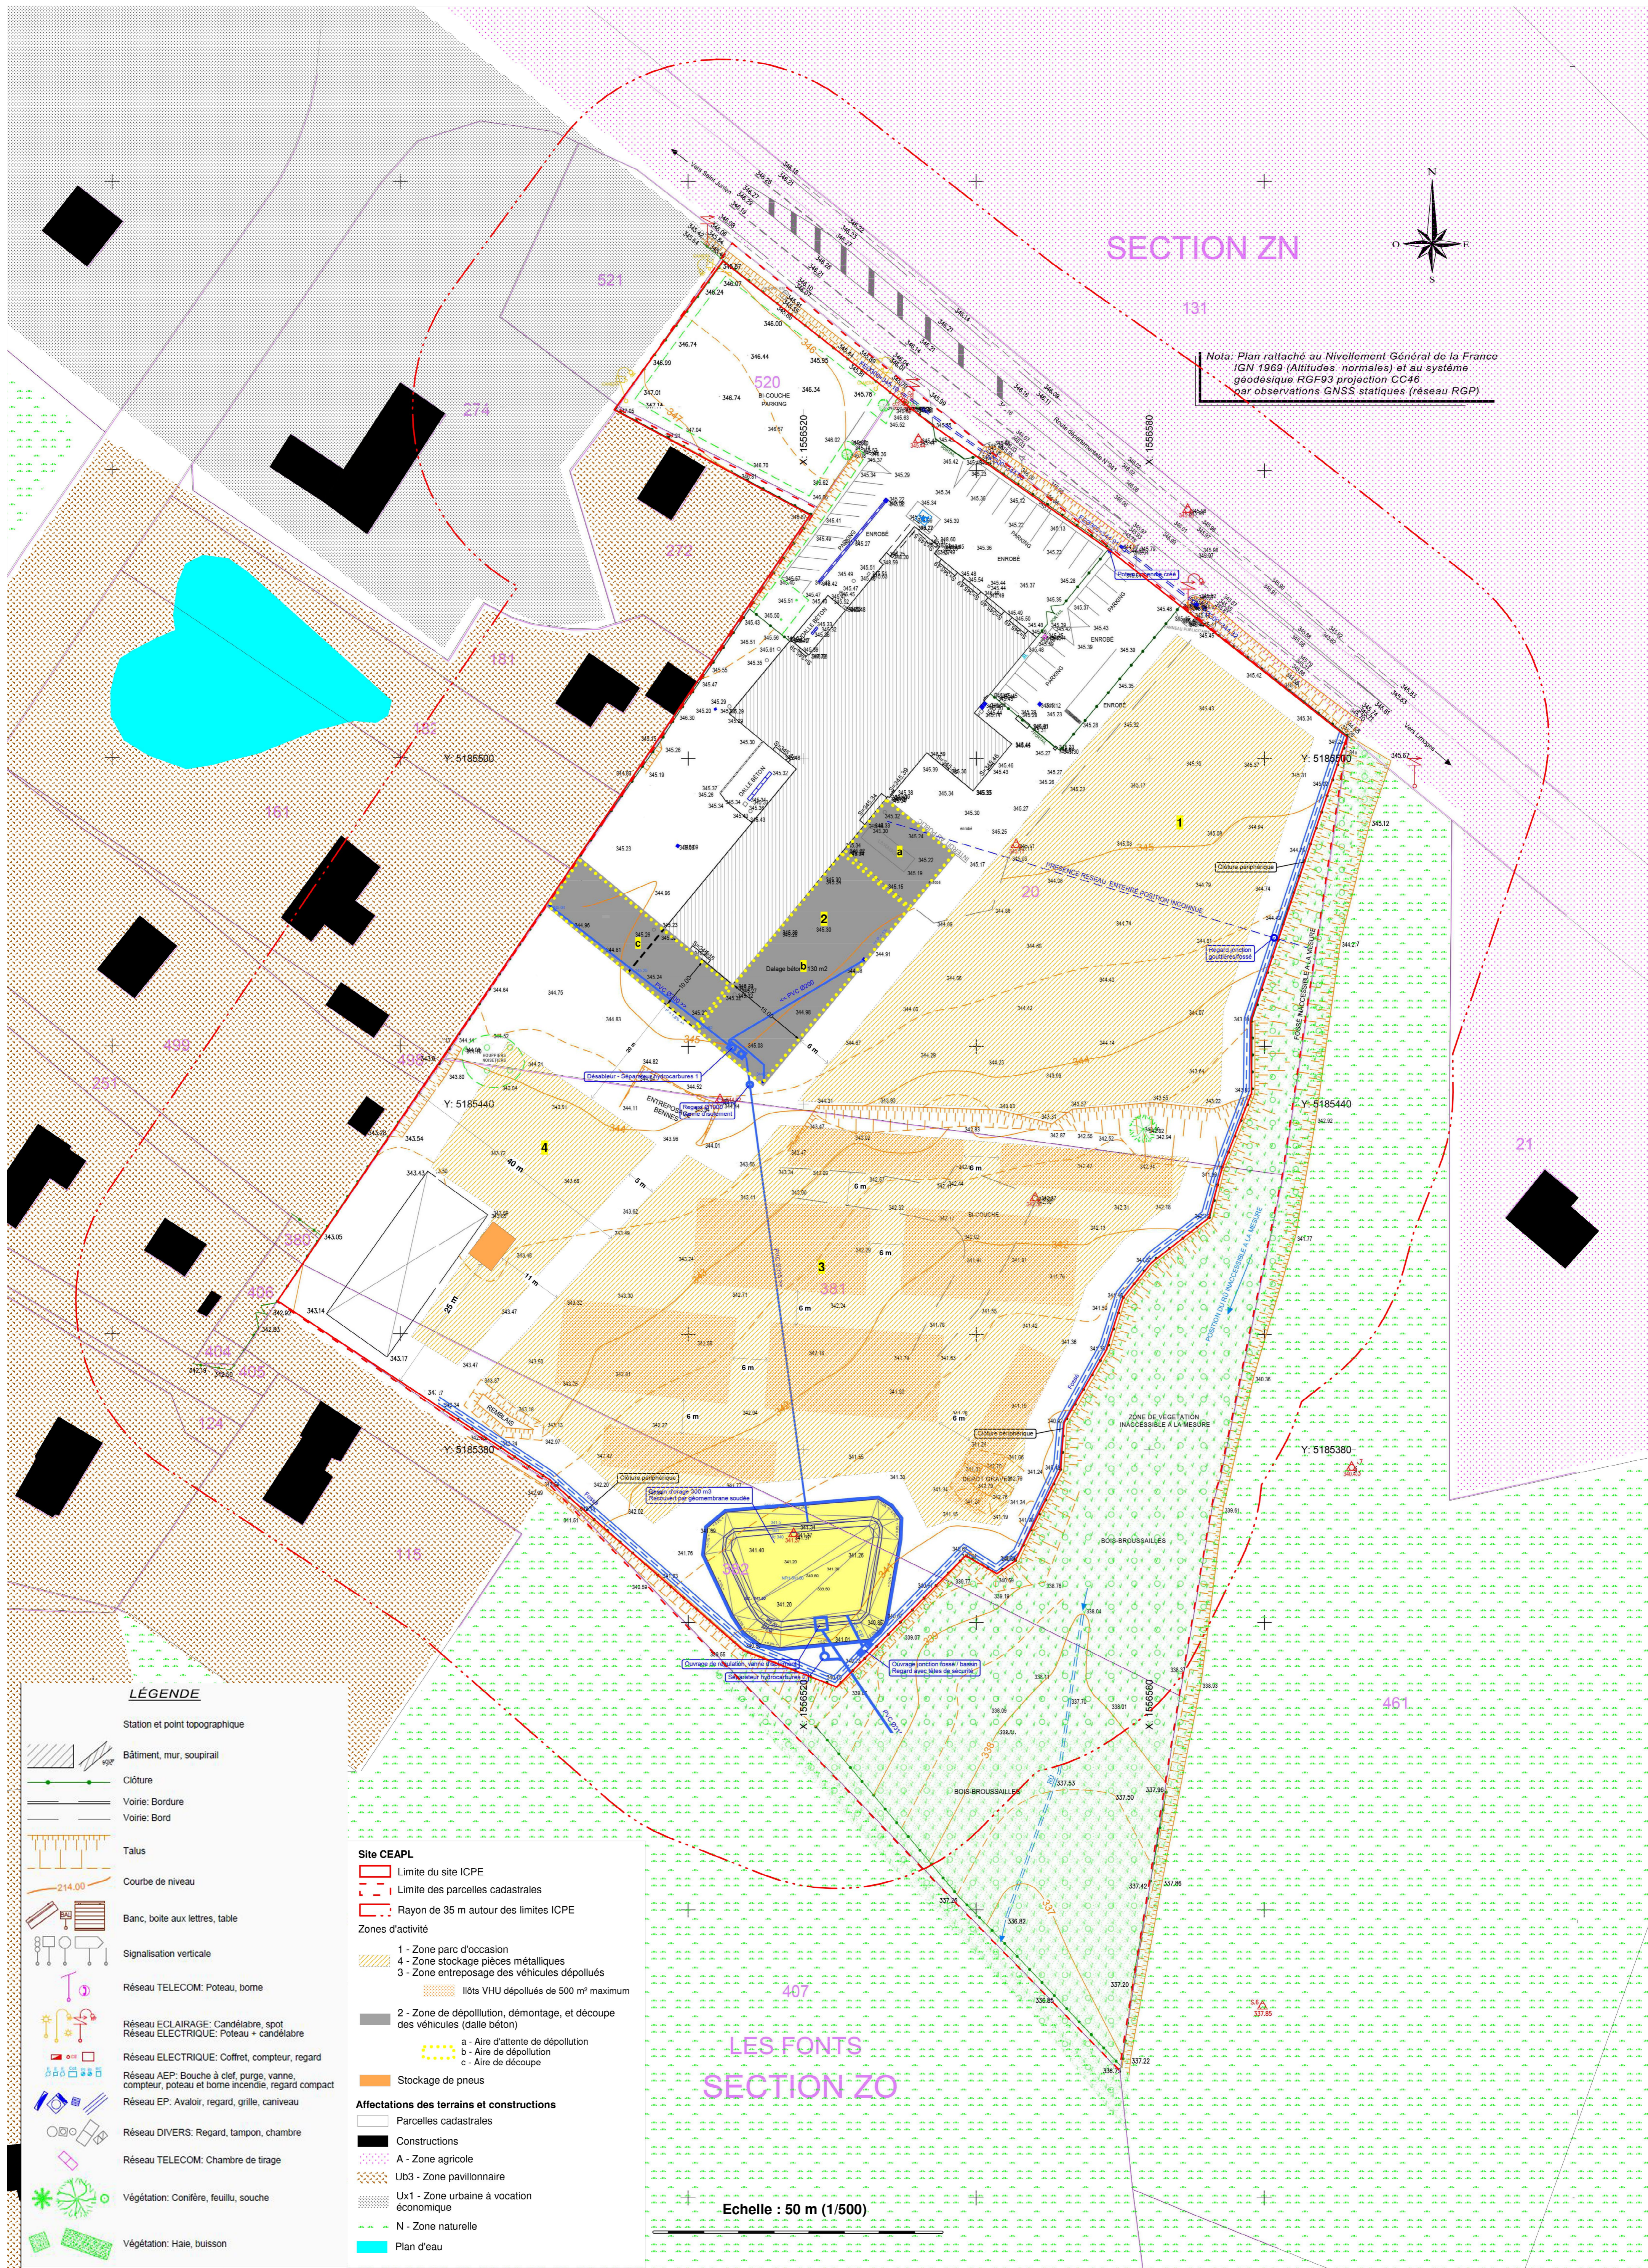

LÉGENDE

- Station et point topographique
- Bâtiment, mur, soupirail
- Clôture
- Voirie: Bordure
- Voirie: Bord
- Talus
- Courbe de niveau
- Banc, boîte aux lettres, table
- Signalisation verticale
- Réseau TELECOM: Poteau, borne
- Réseau ECLAIRAGE: Candélabre, spot
- Réseau ELECTRIQUE: Poteau + candélabre
- Réseau ELECTRIQUE: Coffret, compteur, regard
- Réseau AEP: Bouche à clef, purge, vanne, compteur, poteau et borne incendie, regard compact
- Réseau EP: Avaloir, regard, grille, caniveau
- Réseau DIVERS: Regard, tampon, chambre
- Réseau TELECOM: Chambre de tirage
- Végétation: Conifère, feuillu, souche
- Végétation: Haie, buisson

Site CEAPL

- Limite du site ICPE
- Limite des parcelles cadastrales
- Rayon de 35 m autour des limites ICPE

Zones d'activité

- 1 - Zone parc d'occasion
- 4 - Zone stockage pièces métalliques
- 3 - Zone entreposage des véhicules dépollués
- Ilôts VHU dépollués de 500 m² maximum
- 2 - Zone de dépollution, démontage, et découpe des véhicules (dalle béton)
- a - Aire d'attente de dépollution
- b - Aire de dépollution
- c - Aire de découpe
- Stockage de pneus

Affectations des terrains et constructions

- Parcelles cadastrales
- Constructions
- A - Zone agricole
- Ub3 - Zone pavillonnaire
- Ux1 - Zone urbaine à vocation économique
- N - Zone naturelle
- Plan d'eau