


- Mat de l'éolienne de TVR1
  - Fondation de l'éolienne (diamètre maximal)
  - Survol maximal de l'éolienne de TVR1
  - Plateforme / accès à créer (emprise maximale)
  - ▨ Chemin existant à renforcer
  - ▨ Poste de livraison
  - ▨ Câble électrique enterré interne au parc
  - ▨ Route départementale
  - ▨ Voie communale
  - ▨ Zone boisée
  - ▨ Haie
  - 10 du rayon d'affichage (6km)
  - ▨ Limite communale
  - ▨ Parcelle cadastrale
  - ▨ Surface d'eau (mare, étang)
  - ▨ Cours d'eau
  - ▨ Bâtiment résidentiel
  - ▨ Bâtiment non résidentiel
  - ▨ Ligne électrique aérienne
- Rayon d'affichage de l'Enquête Publique: 6km

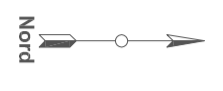


# Partie 1

## SAINT-SULPICE-LES-FEUILLES

# Partie 2

## SAINT-SULPICE-LES-FEUILLES

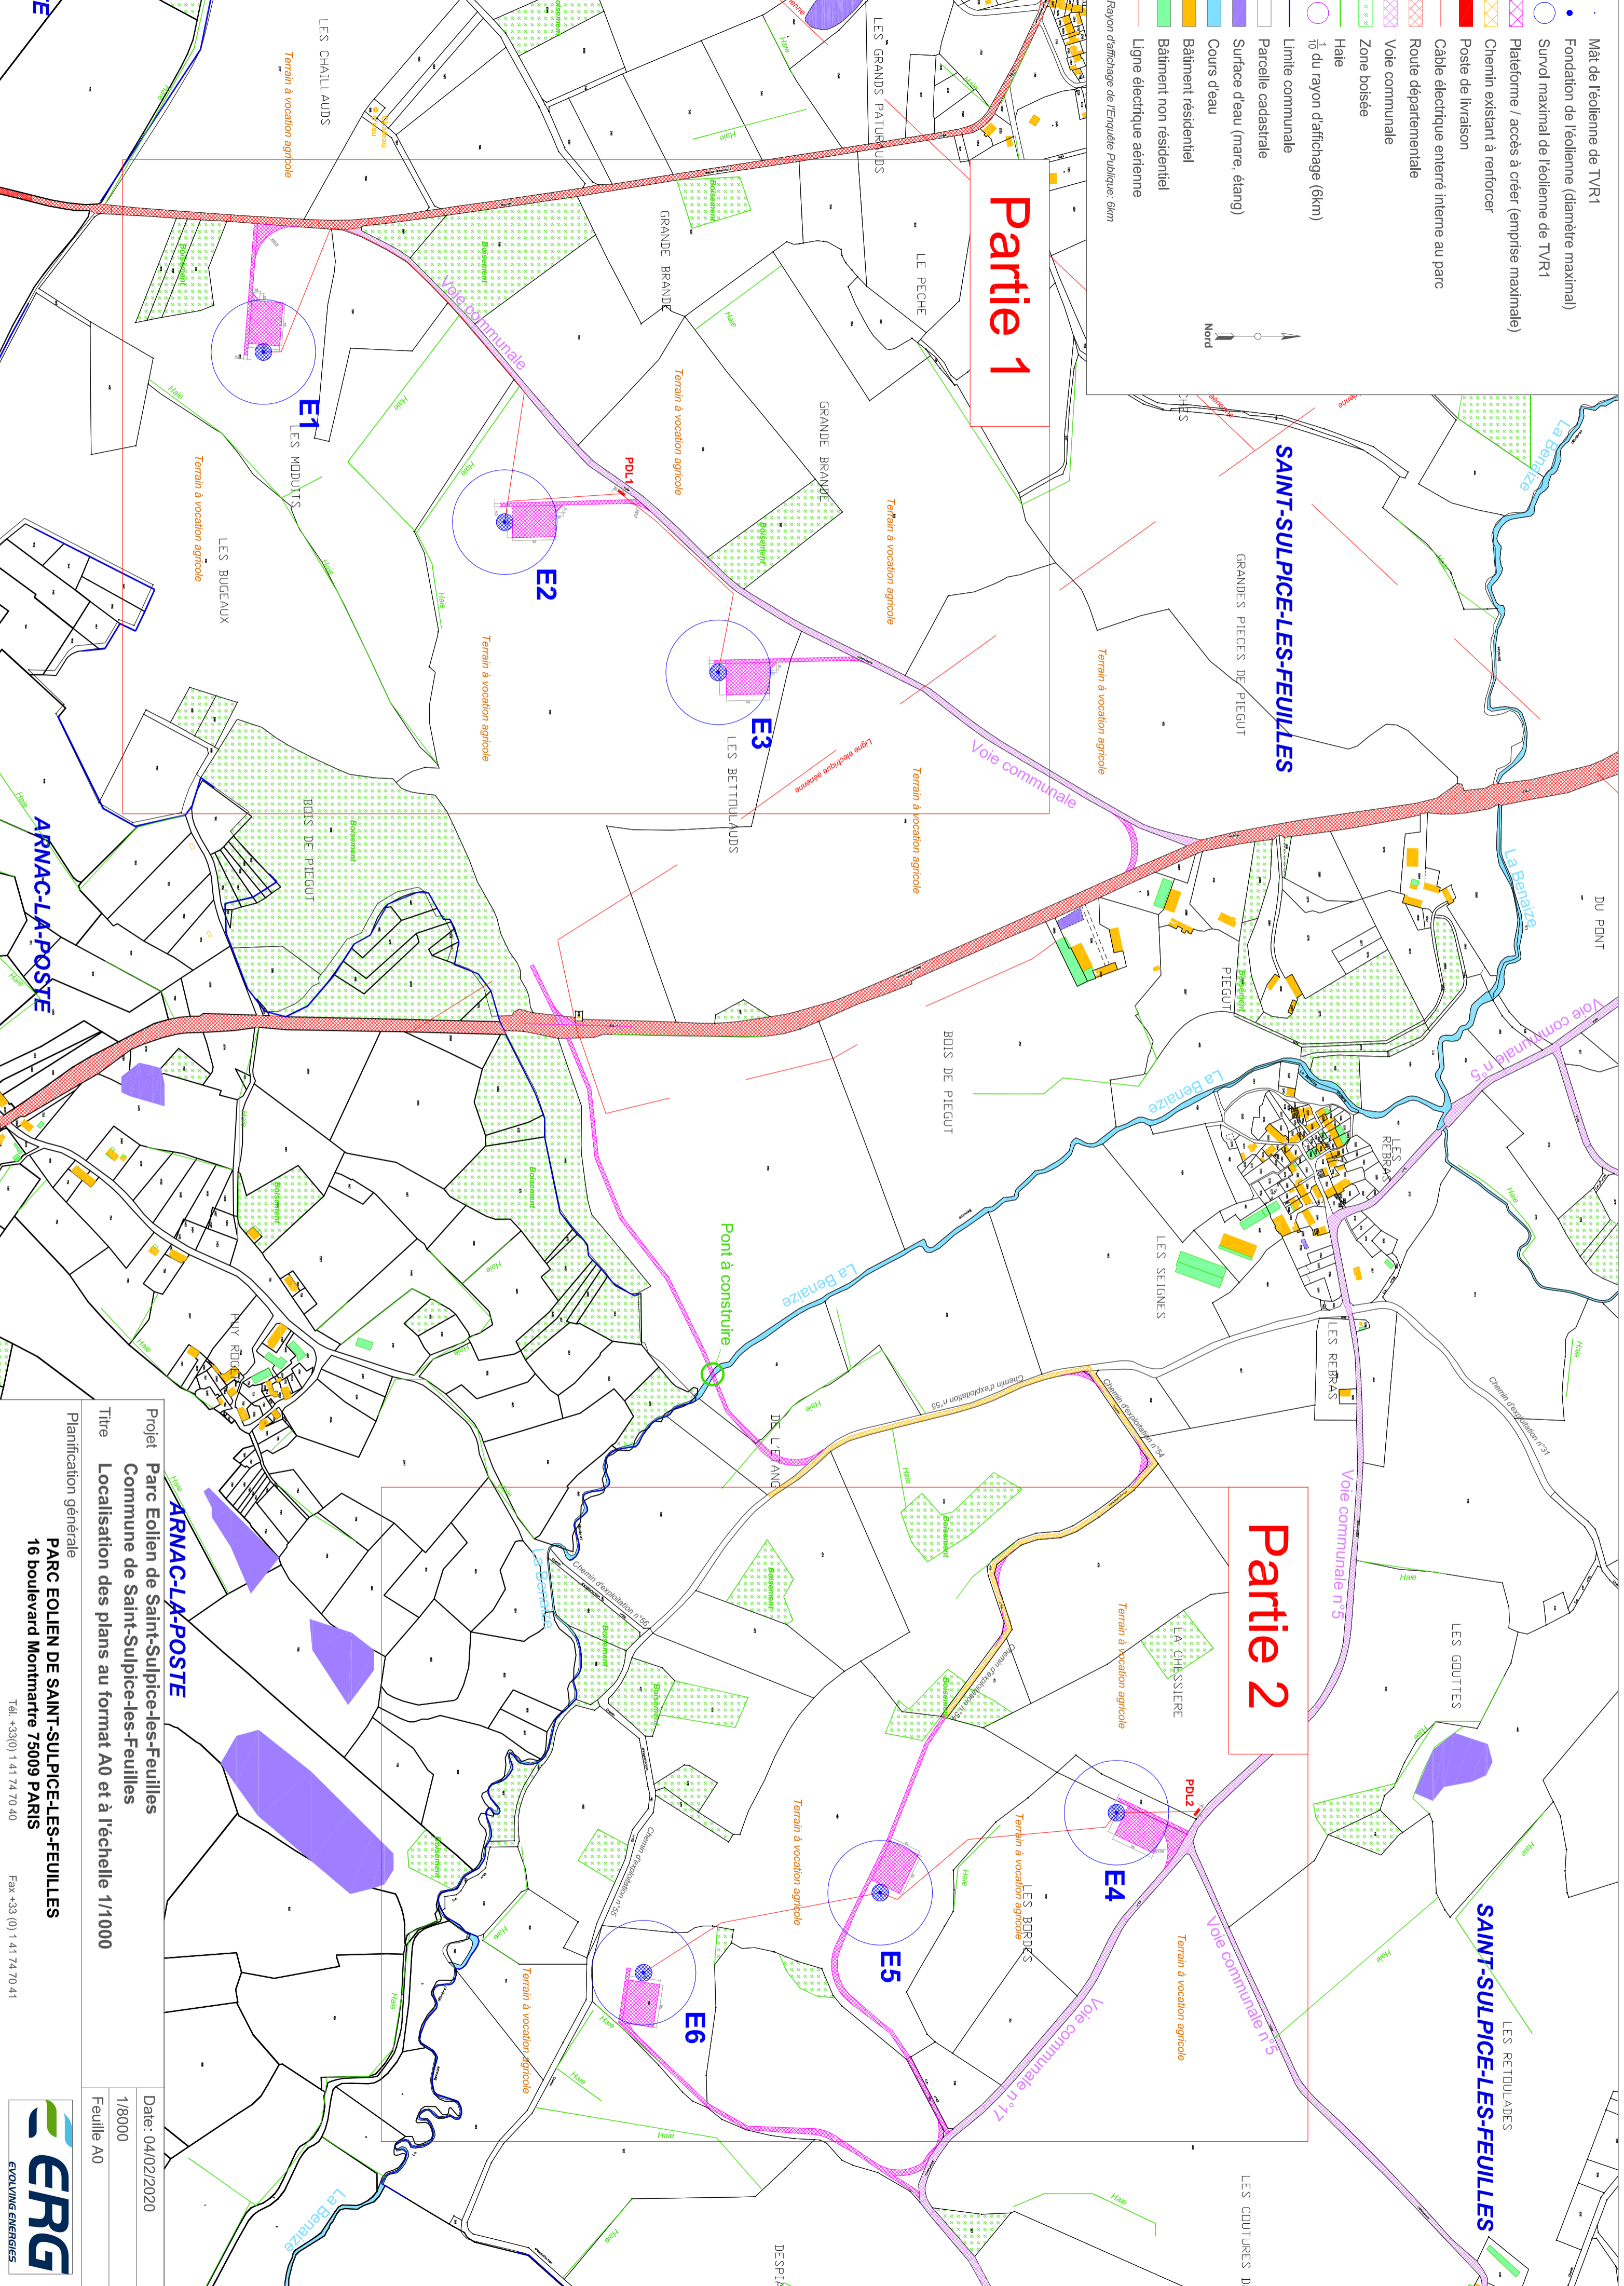

**ARNAC-LA-POSTE**  
 Parc Eolien de Saint-Sulpice-les-Feuilles  
 Commune de Saint-Sulpice-les-Feuilles  
 Localisation des plans au format A0 et à l'échelle 1/1000  
 Planification générale  
**PARC EOLIEN DE SAINT-SULPICE-LES-FEUILLES**  
 16 boulevard Montmartré 75009 PARIS  
 Tél. +33(0) 1 41 74 70 40 Fax +33 (0) 1 41 74 70 41

Date:	04/02/2020
1/8000	
Feuille A0	

